

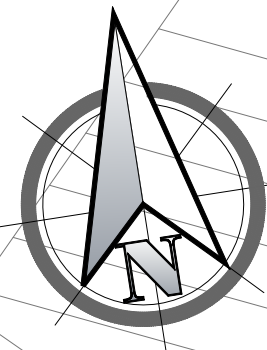
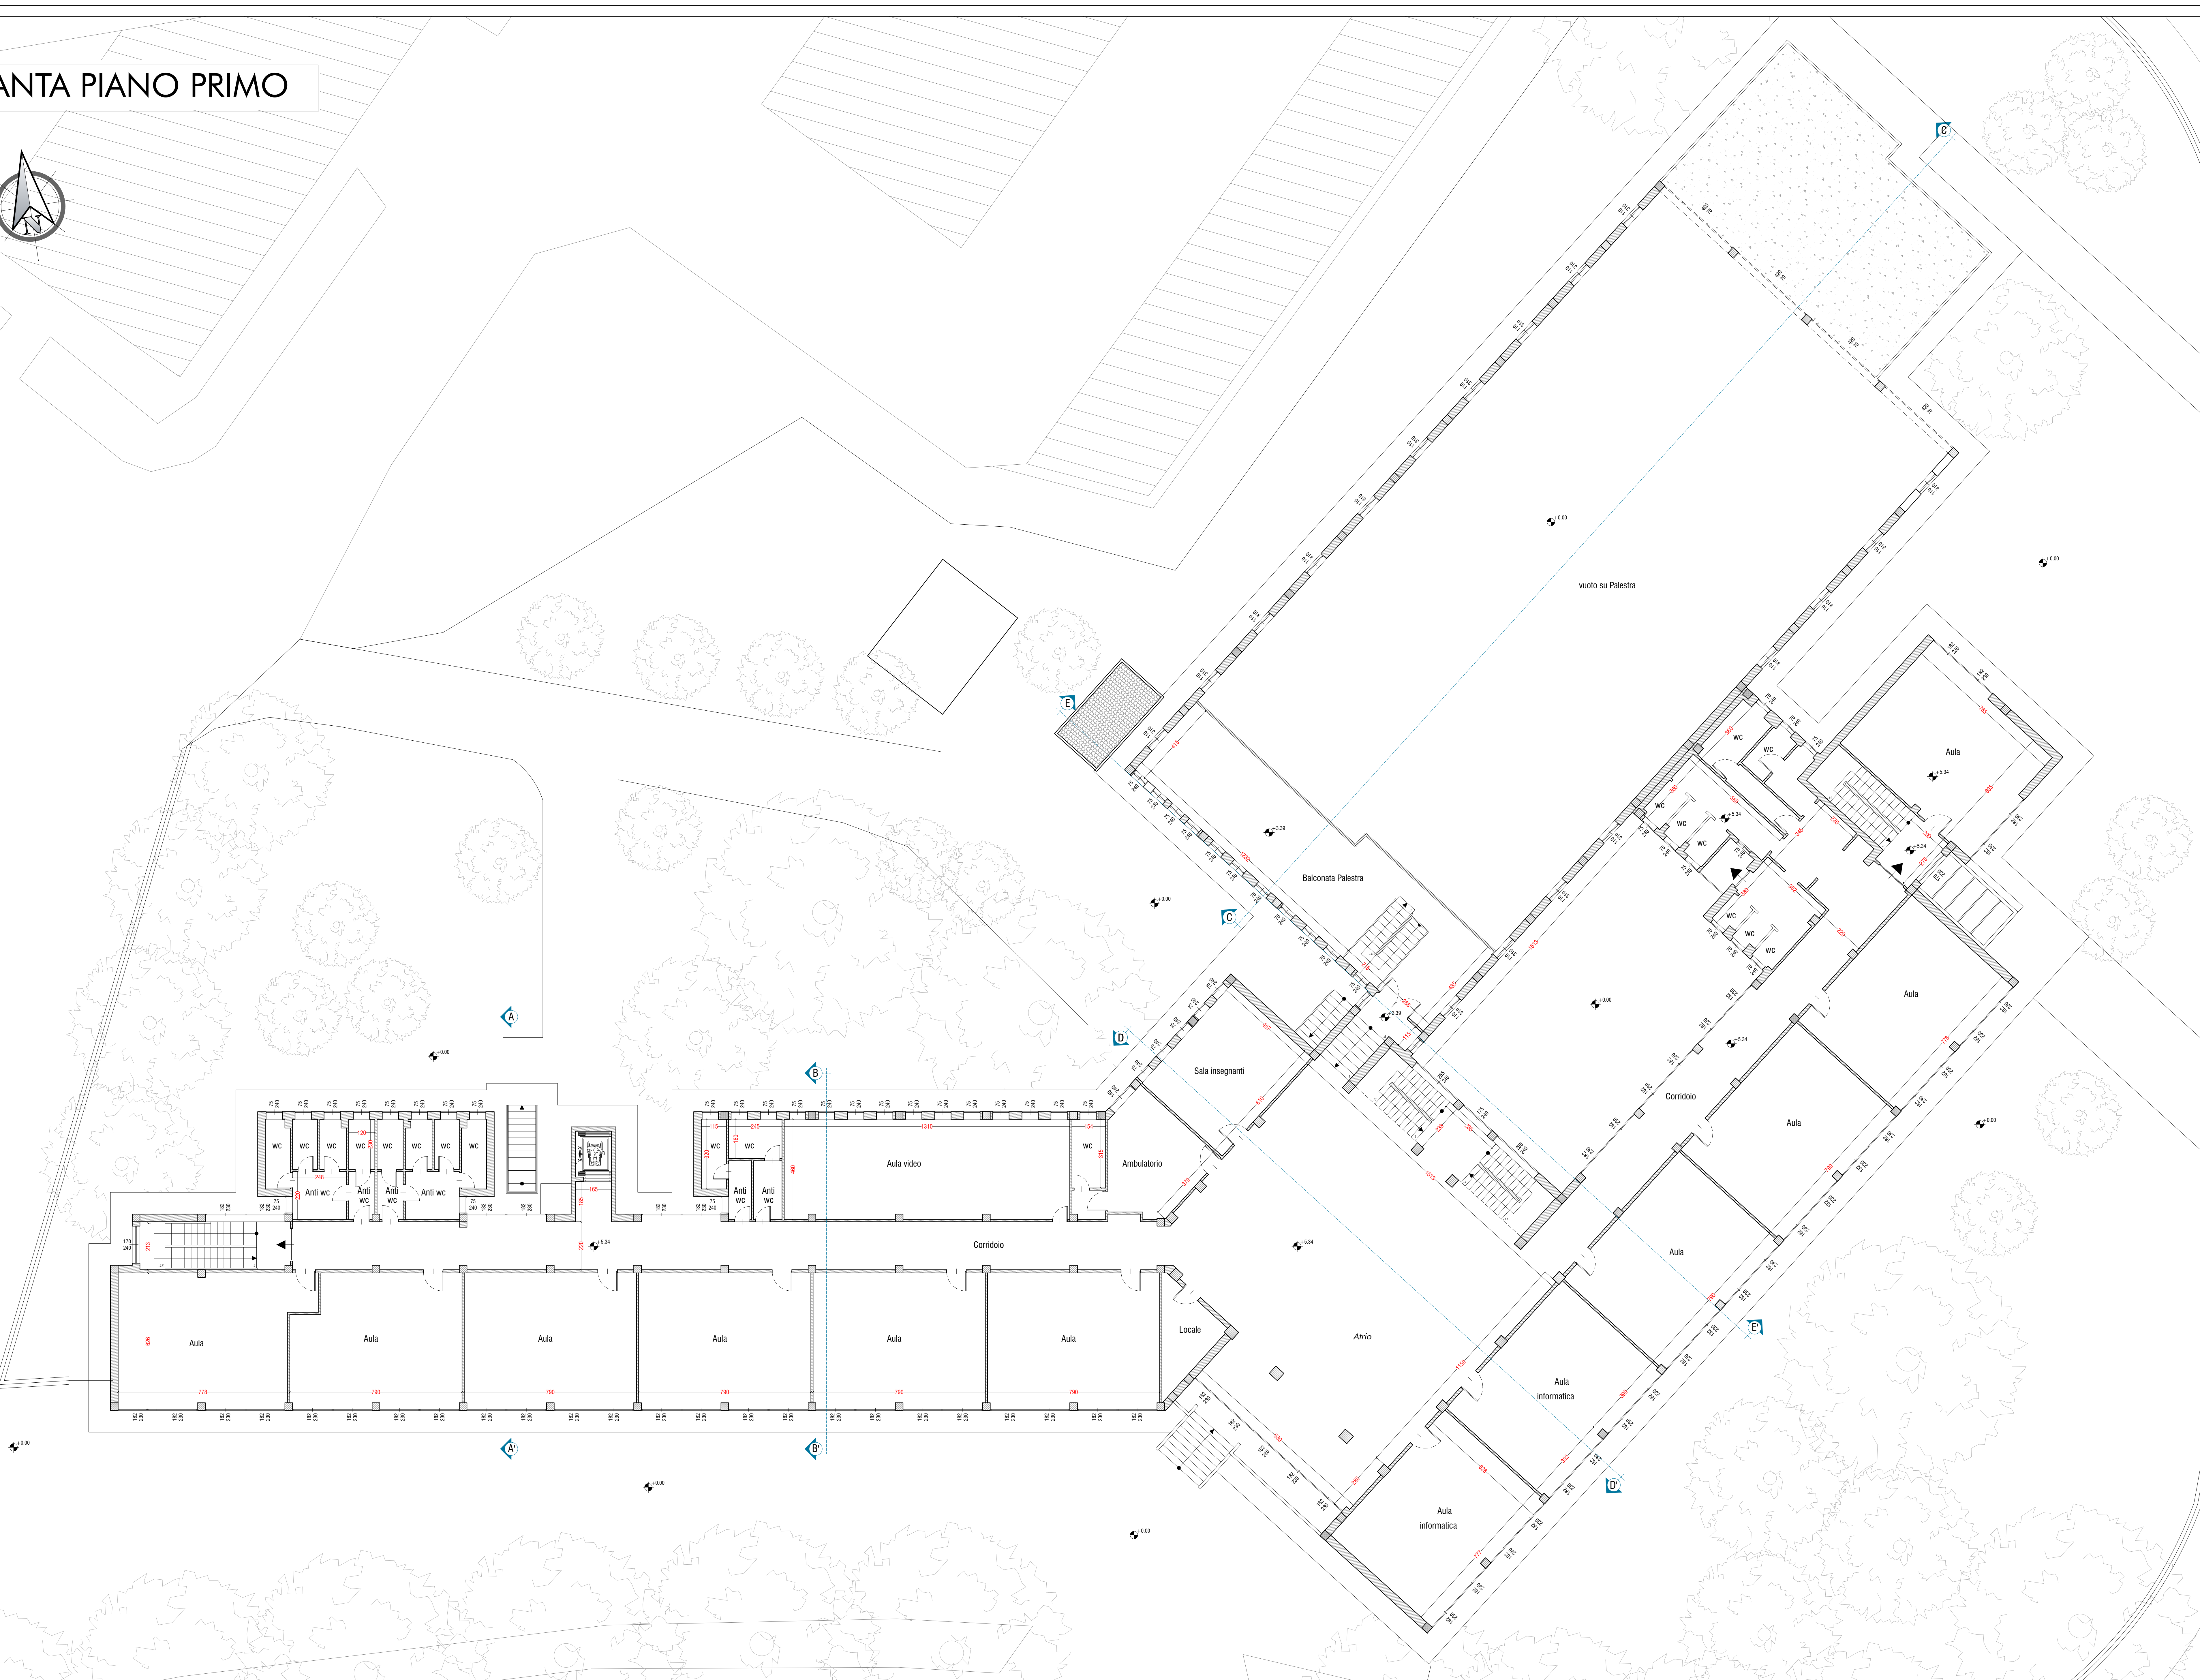


PIANTA PIANO PRIMO

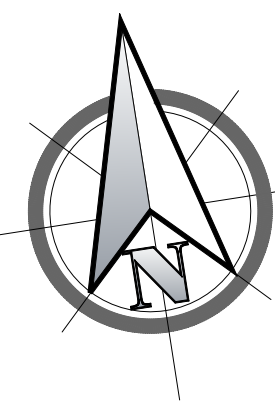

KEY-PLAN

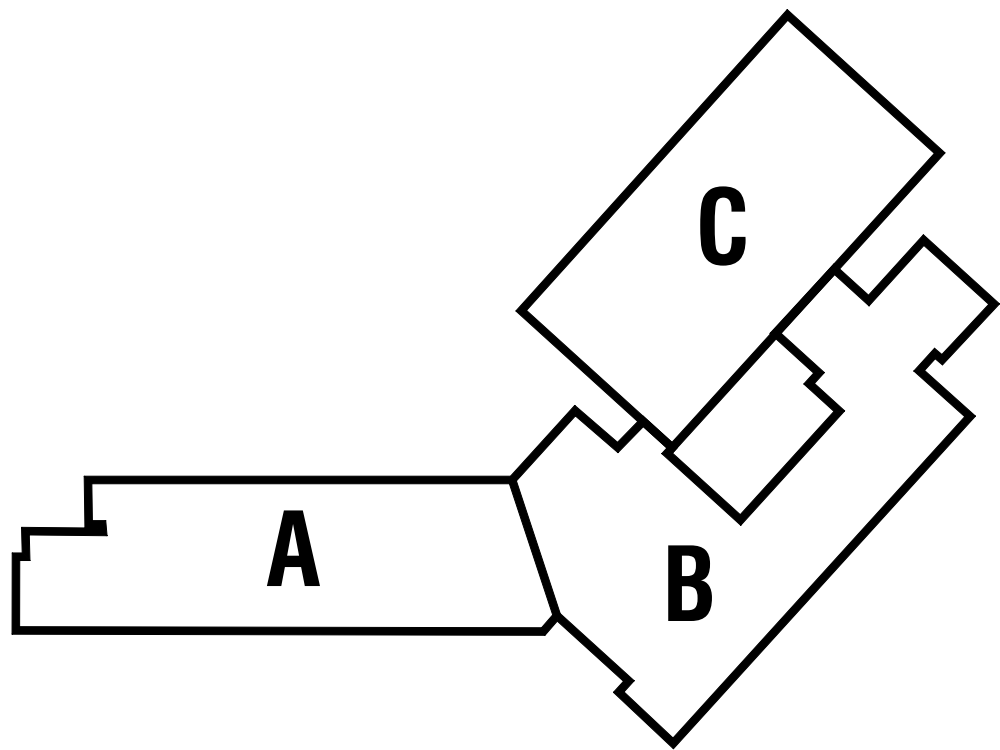

REGIONE PIEMONTE
COMUNE DI ASTI

PROGETTO ESECUTIVO

Progettazione Esecutiva relativa a lavori di adeguamento sismico, riqualificazione energetica,
abbattimento delle barriere architettoniche e messa in sicurezza edificio della *Scuola Primaria - Rio Crosio*
sita in *Corso XXV Aprile n° 151*
nel Comune di Asti (14100 - AT)

CUP G31F19000170001
PNRR - Missione 4 - Componente 1 - Investimento 3.3
Finanziato dall'Unione Europea - NextGenerationEU



ELABORATI GRAFICI - ARCHITETTONICI

STATO DI FATTO

Pianta Piano Primo Scala 1:100

DATA:	MAGGIO 2023	PROGETTO ESECUTIVO
REVISIONE:	A 1 GIUGNO 2023	

CAPOGRUPPO RTP - PROGETTISTA:

Arch. Alberto Vaccaro
Piazza Galle n. 1,
15020 - Saviglioglio (AL)
Tel.: 339 1261982
E-Mail: PE.C.
albertovaccaro@pec.albertovaccaro.com

COMMITTENTE:

Comune di Asti
Piazza San Secondo, 1
14100 Asti (AT)
Tel: (+39) 0141-299111
PWA 00072360050
PE.C.: protocollo.comuneasti@pec.it

AT-RC_EDS_ES_TAV.PA-1.2.3R