
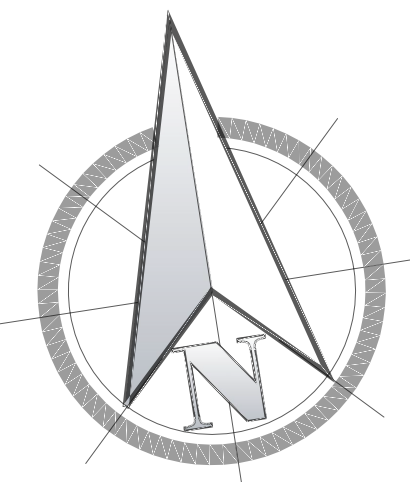


PIANTA PIANO RIALZATO

SCHEMA EDIFICI

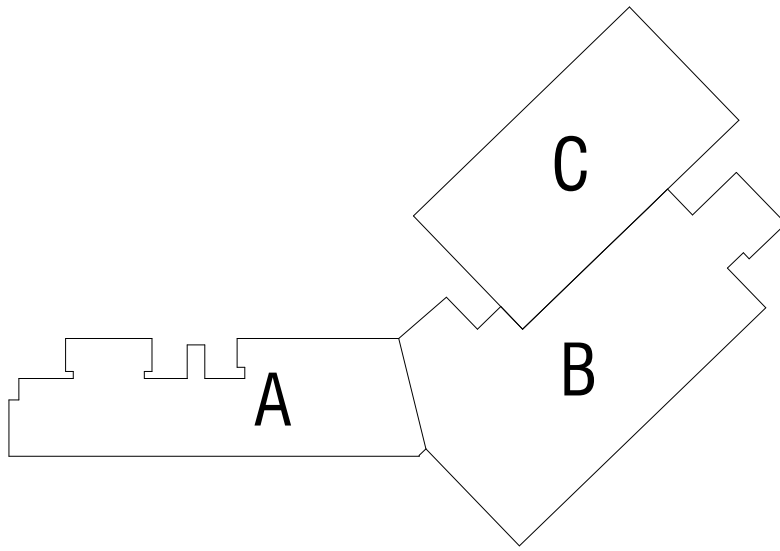

LEGENDA

- 1 - DEMOLIZIONI/RIMOZIONI – Serramenti esterni
- 2 - DEMOLIZIONI/RIMOZIONI – Serramenti interni
- 3 - DEMOLIZIONI – Adeguamento Murario (Tramezzi interni)
- 4 - DEMOLIZIONI – Adeguamento Murario (Muri interni)
- 5 - DEMOLIZIONI – Adeguamento Murario (Muri esterni)
- 6 - DEMOLIZIONI – Adeguamento Murario (intercapedine verso terra)
- 7 - DEMOLIZIONI – Scavi per realizzazione nuove strutture
- 8 - DEMOLIZIONI/RIMOZIONI – Impianto idrico/sanitario esistente
- 9 - DEMOLIZIONI – Coperture e orditura secondaria
- 10 - DEMOLIZIONI – Coperture e Strutture metalliche (Palestra)
- 11 - DEMOLIZIONI – Pavimentazione interna/Rivestimenti in piastrelle
- 12 - DEMOLIZIONI – Opere di Adeguamento sismico strutturale esistente
- 13 - DEMOLIZIONI – Pavimentazione interna in PVC
- 14 - DEMOLIZIONI – Pavimentazione interna (Palestra)

REGIONE PIEMONTE
COMUNE DI ASTI

PROGETTO ESECUTIVO

Progettazione Esecutiva relativa a lavori di adeguamento sismico, riqualificazione energetica, abbattimento delle barriere architettoniche e messa in sicurezza edificio della *Scuola Primaria - Rio Crosio* sita in Corso XXV Aprile n° 151 nel Comune di Asti (14100 - AT)

CUP G31F19000170001
PNRR - Missione 4 - Componente 1 - Investimento 3.3
Finanziato dall'Unione Europea - NextGenerationEU



ELABORATI GRAFICI - ARCHITETTONICI

PLANIMETRIE DEMOLIZIONI

Pianta Piano Rialzato Scala 1:100

DATA: MAGGIO 2023
REVISIONE: PROGETTO ESECUTIVO

CAPOGRUPPO RTP - PROGETTISTA:

Arch. Alberto Vaccaro
Piazza Dante n. 1,
10020 - Saluggiana (AL)
Tel. 030 1291982
E-Mail P.E.C.:
albertovaccaro@pec.albertovaccaro.com

IMMAGINE

COMMITTENTE:

Comune di Asti
Piazza San Secondo, 1
14100 Asti (AT)
Tel. (+39) 0141.399111
P.R.A. 0007236050
P.E.C.: protocollo.comuneasti@pec.it

AT-RC_EDS_ES_TAV-PA-2.5.2D