
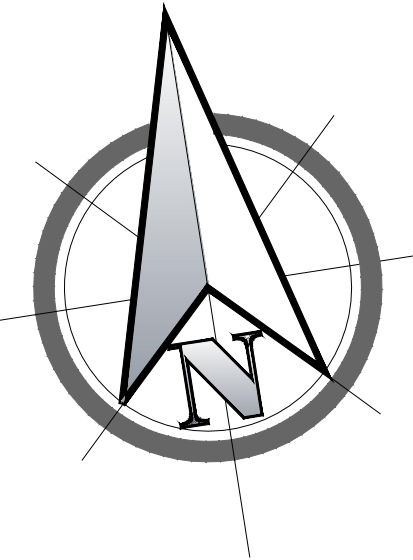


PIANTA PIANO RIALZATO

SCHEMA EDIFICI

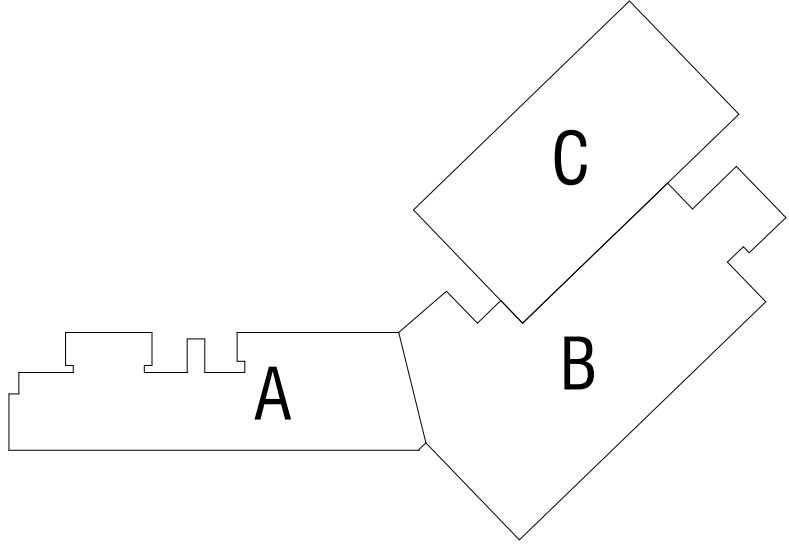

REGIONE PIEMONTE  
COMUNE DI ASTI

PROGETTO ESECUTIVO

Progettazione Esecutiva relativa a lavori di adeguamento sismico, riqualificazione energetica, abbattimento delle barriere architettoniche e messa in sicurezza edificio della *Scuola Primaria - Rio Crosio* sita in Corso XXV Aprile n° 151 nel Comune di Asti (14100 - AT)

CUP G31F19000170001  
PNRR - Missione 4 - Componente 1 - Investimento 3.3  
Finanziato dall'Unione Europea - NextGenerationEU



ELABORATI GRAFICI - ARCHITETTONICI  
PLANIMETRIE STATO DI PROGETTO

Pianta Piano Rialzato      Scala 1:100

DATA: MAGGIO 2023  
REVISIONE: 16.1 GIUGNO 2023

PROGETTO ESECUTIVO

CAPOGRUPPO RTP - PROGETTISTA:

Arch. Alberto Vaccaro  
Piazza Dante n. 1,  
18020 - Sanreale (AL)  
Tel. +39 0141 299111  
E-Mail P.E.C.:  
albertovaccaro@pec.albertovaccaro.com

IMMAGINE 1/1000

COMMITTENTE:

Comune di Asti  
Piazza San Secondo, 1  
14100 Asti (AT)  
Tel. (+39) 0141 299111  
P.F.A. 0007298050  
P.E.C.: protocollo.comuneasti@pec.it

IMMAGINE 1/1000

AT-RC\_EDS\_ES\_TAV.PA-3.2.2P

La scala "Arch. Alberto Vaccaro" è stata redatta in base al progetto di questo progetto e non è stata redatta in base al progetto originale. La scala "Arch. Alberto Vaccaro" è stata redatta in base al progetto originale e non è stata redatta in base al progetto originale.