

PIANTA PIANO PRIMO

Ai sensi del DPR 380/2001, parte II capo III normativa in merito all’eliminazione delle barriere architettoniche. Si è tenuto conto:
- D.M. 14.06.1989 n. 236 - Prescrizioni tecniche necessarie a garantire l'accessibilità, l'adattabilità e la visitabilità degli edifici privati e di edilizia residenziale pubblica sovvenzionata e agevolata, ai fini del superamento e dell'eli-minazione delle barriere architettoniche;
- D.P.R. 24 luglio 1996, n. 503 - Regolamento recante norme per l'eliminazione delle barriere architettoniche negli edifici, spazi e servizi pubblici;



L'intervento previsto rientra nell'art. 13 - norme generali per gli edifici - del D.P.R. 503; rimanda alle disposizioni di cui all'art. 3 del D.M. 236 al fine di garantire l'accessibilità agli spazi interni al pubblico ed al personale. Prevede inoltre che gli spazi esterni di pertinenza siano accessibili con almeno un percorso di accesso agli edifici fruibile dai disabili.

Secondo D.M. 236/89, l'accessibilità all’edificio, da parte dei diversamente abili, è garantita in ogni sua parte.

Le pavimentazioni interne, in PVC nelle aule e in gres porcellanato nei bagni, sono perfettamente orizzontali senza alcun dislivello; eventuali dislivelli sono da ritenersi contenuti (< 2 cm) e pertanto facilmente superabili anche da persone su sedia a rotelle.



SCHEMA EDIFICI

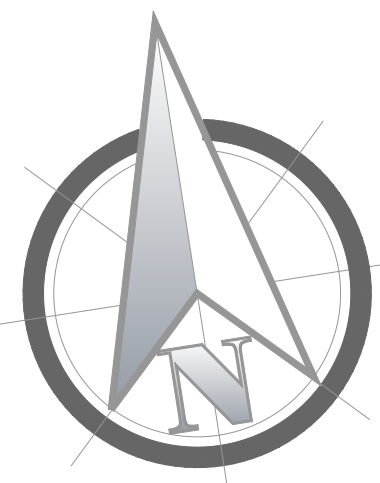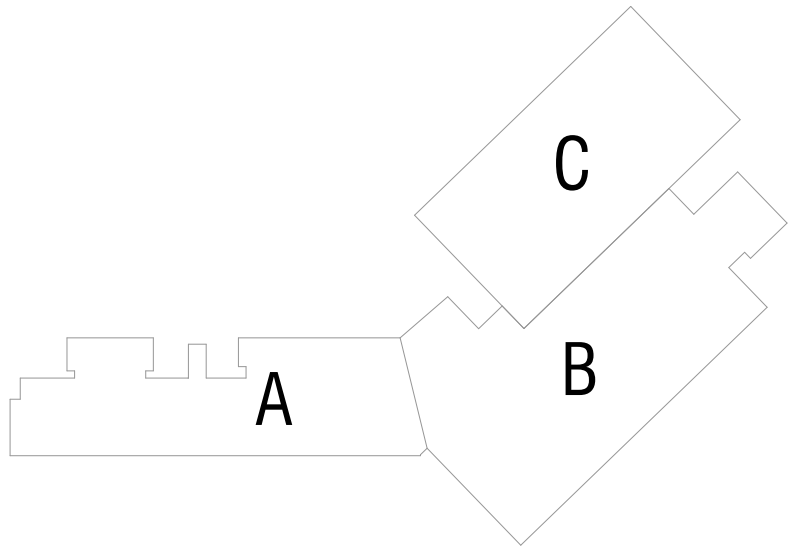

REGIONE PIEMONTE
COMUNE DI ASTI

PROGETTO ESECUTIVO

Progettazione Esecutiva relativa a lavori di adeguamento sismico, riqualificazione energetica, abbattimento delle barriere architettoniche e messa in sicurezza edificio della *Scuola Primaria - Rio Crosio* sita in Corso XXV Aprile n° 151 nel Comune di Asti (14100 - AT)

CUP G31F19000170001
PNRR - Missione 4 - Componente 1 - Investimento 3.3
Finanziato dall'Unione Europea - NextGenerationEU



ELABORATI GRAFICI - ARCHITETTONICI

PLANIMETRIE SCHEMI ACCESSIBILITÀ

Pianta Piano Primo Scala 1:100

DATA:	MAGGIO 2023	PROGETTO ESECUTIVO
REVISIONE:	N.1 GIUGNO 2023	

CAPOGRUPPO RTP - PROGETTISTA: Arch. Alberto Vaccaro Piazza Dante n. 1, 10073 - Saviglioglio (AL) Tel.: 399 1261982 E-Mail PEC.: albertovaccaro@pec.albertovaccaro.com	
COMMITTENTE: Comune di Asti Piazza San Secondo, 1 14100 Asti (AT) Tel.: (+39) 0141 399111 PIVA 0007260050 P.E.C.: protocollo.comuneasti@pec.it	
AT-RC_EDS_ES_TAV.PA-4.2.3P	