




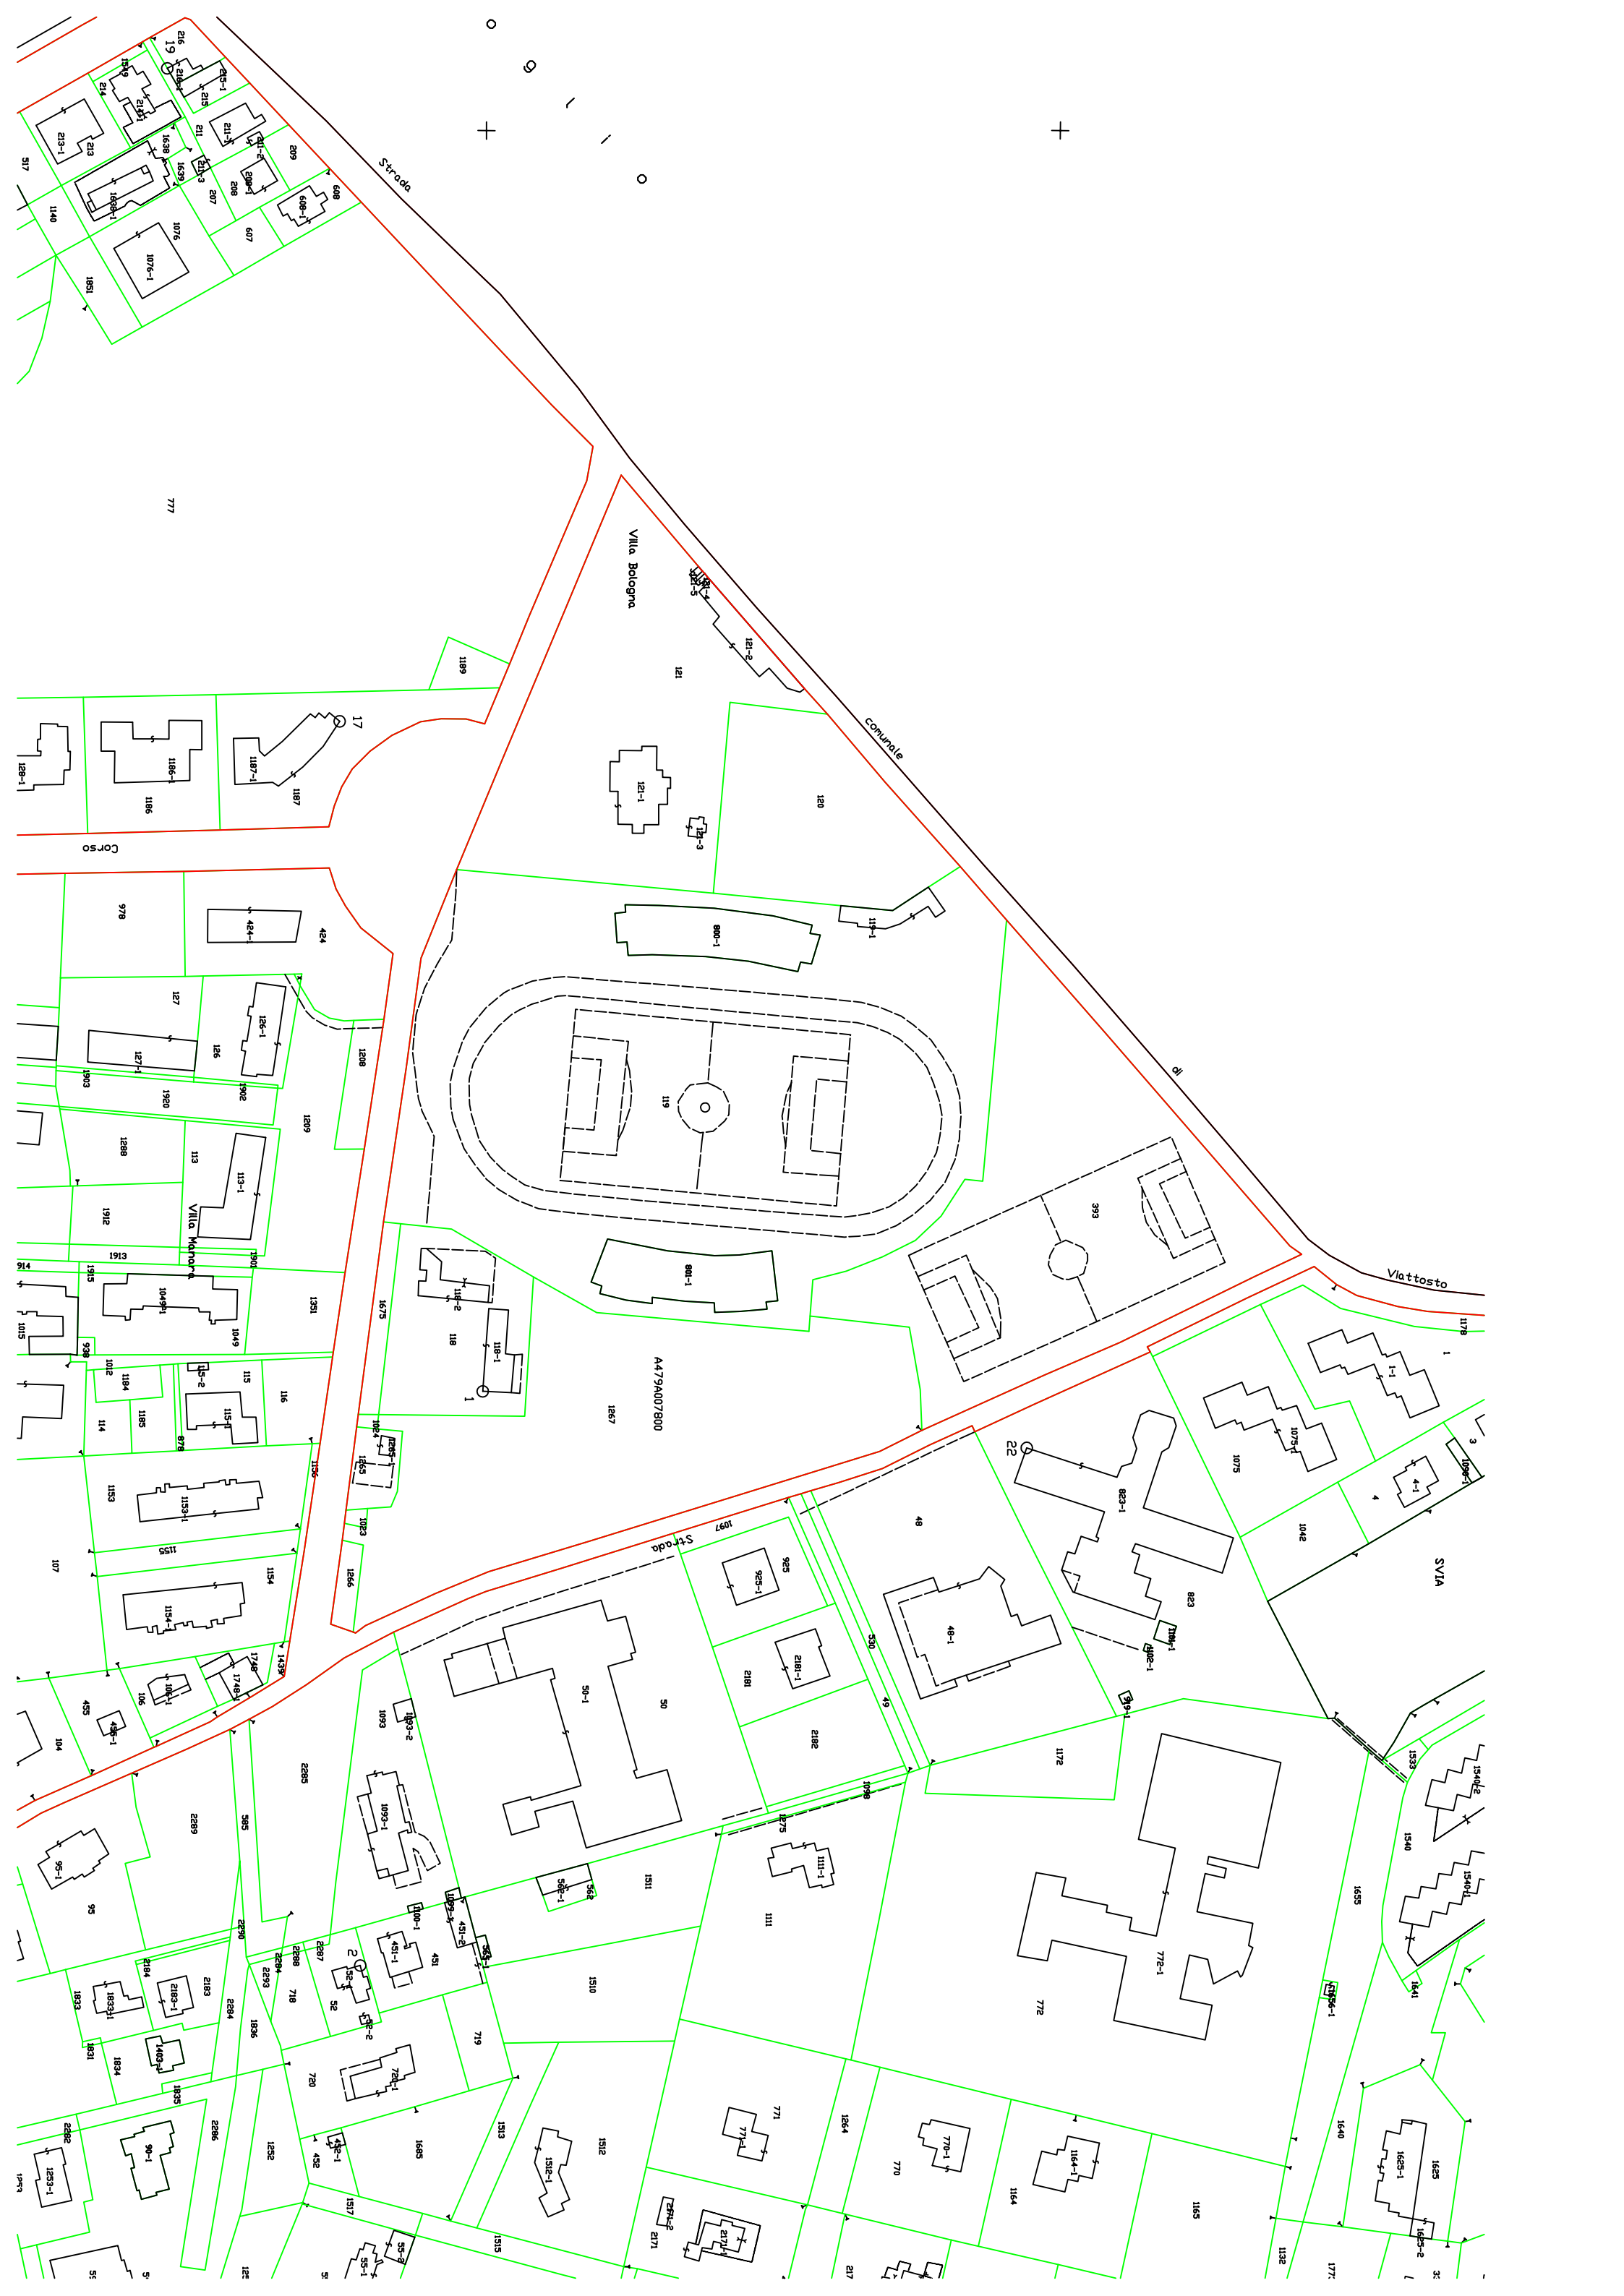


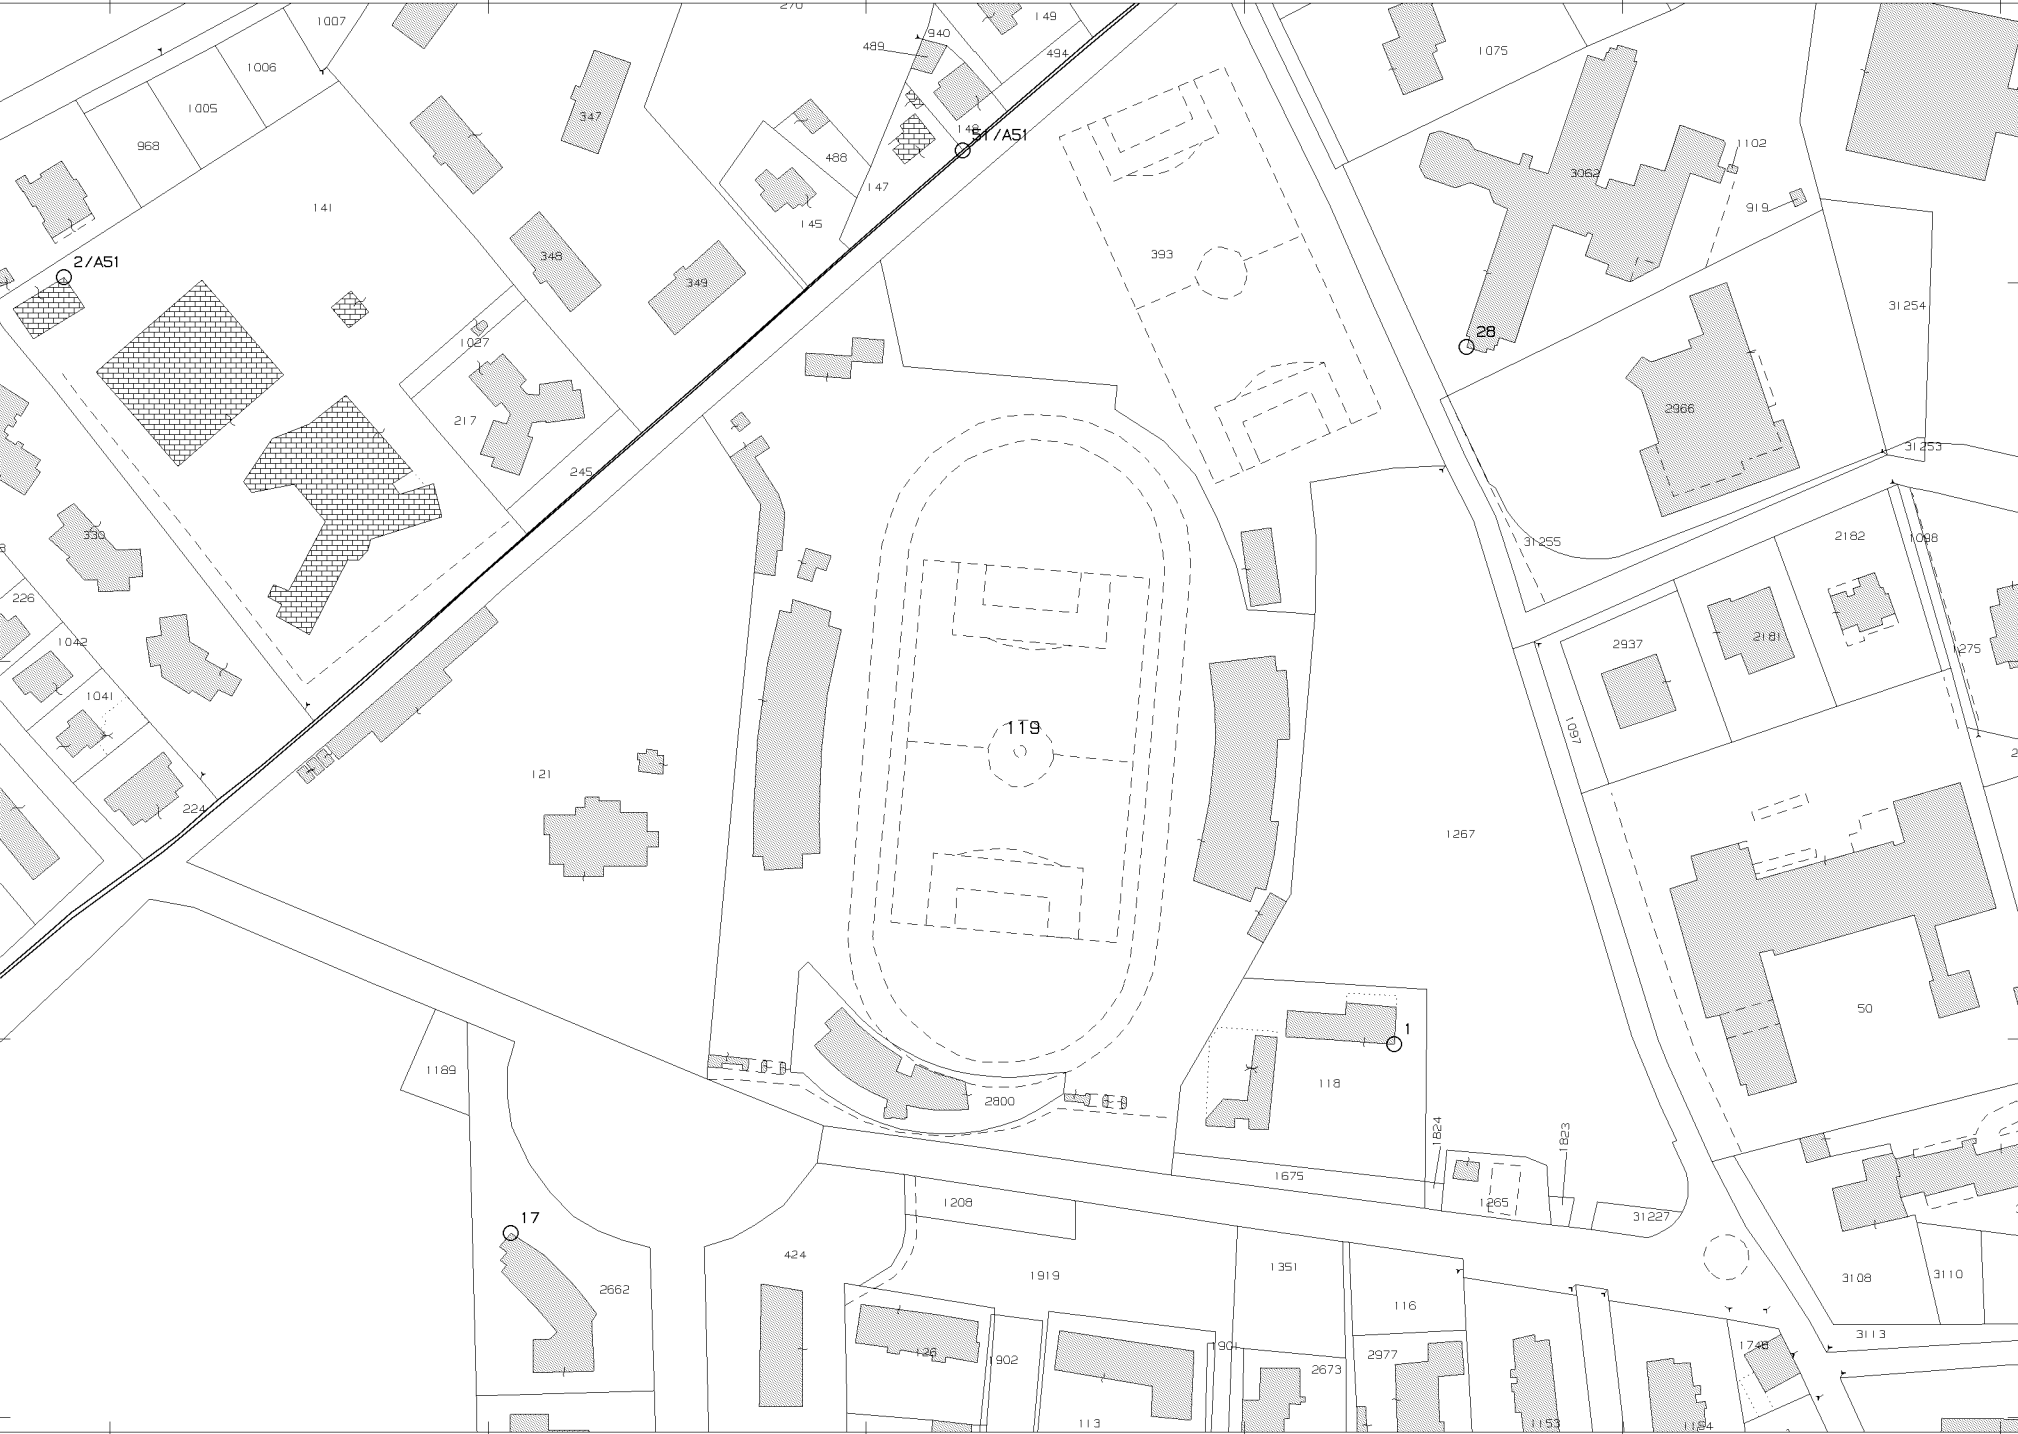

Dichiarazione protocollo n. AT0057885 del 02/08/2013	
Planimetria di u.i.u. in Comune di Asti	
Via Ugo Foscolo civ. 19	
Identificativi Catastali: Sezione: AT Foglio: 78 Particella: 119 Subalterno: 2	Compilata da: Chicarella Aldo Iscritto all'albo: Geometri Prov. Asti N. 829

Scheda n. 1	Scala 1:200
-------------	-------------

PIANO TERRA
ID. PLAN 1-2

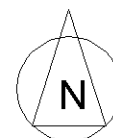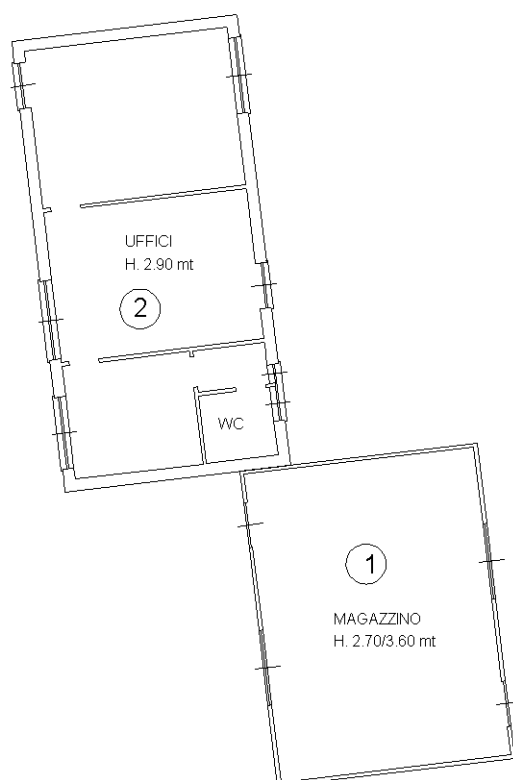

Dichiarazione protocollo n. AT0057885 del 02/08/2013
 Planimetria di u.i.u. in Comune di Asti

Planimetria di u.i.u. in Comune di Asti

Via Ugo Foscolo

civ. 19

Identificativi Catastali:

Sezione: AT

Foglio: 78

Particella: 119

Subalterno: 2

Compilata da:
Chicarella Aldo


Iscritto all'albo:
Geometri

Prov. Asti

N. 829

Scheda n. 2

Scala 1:200

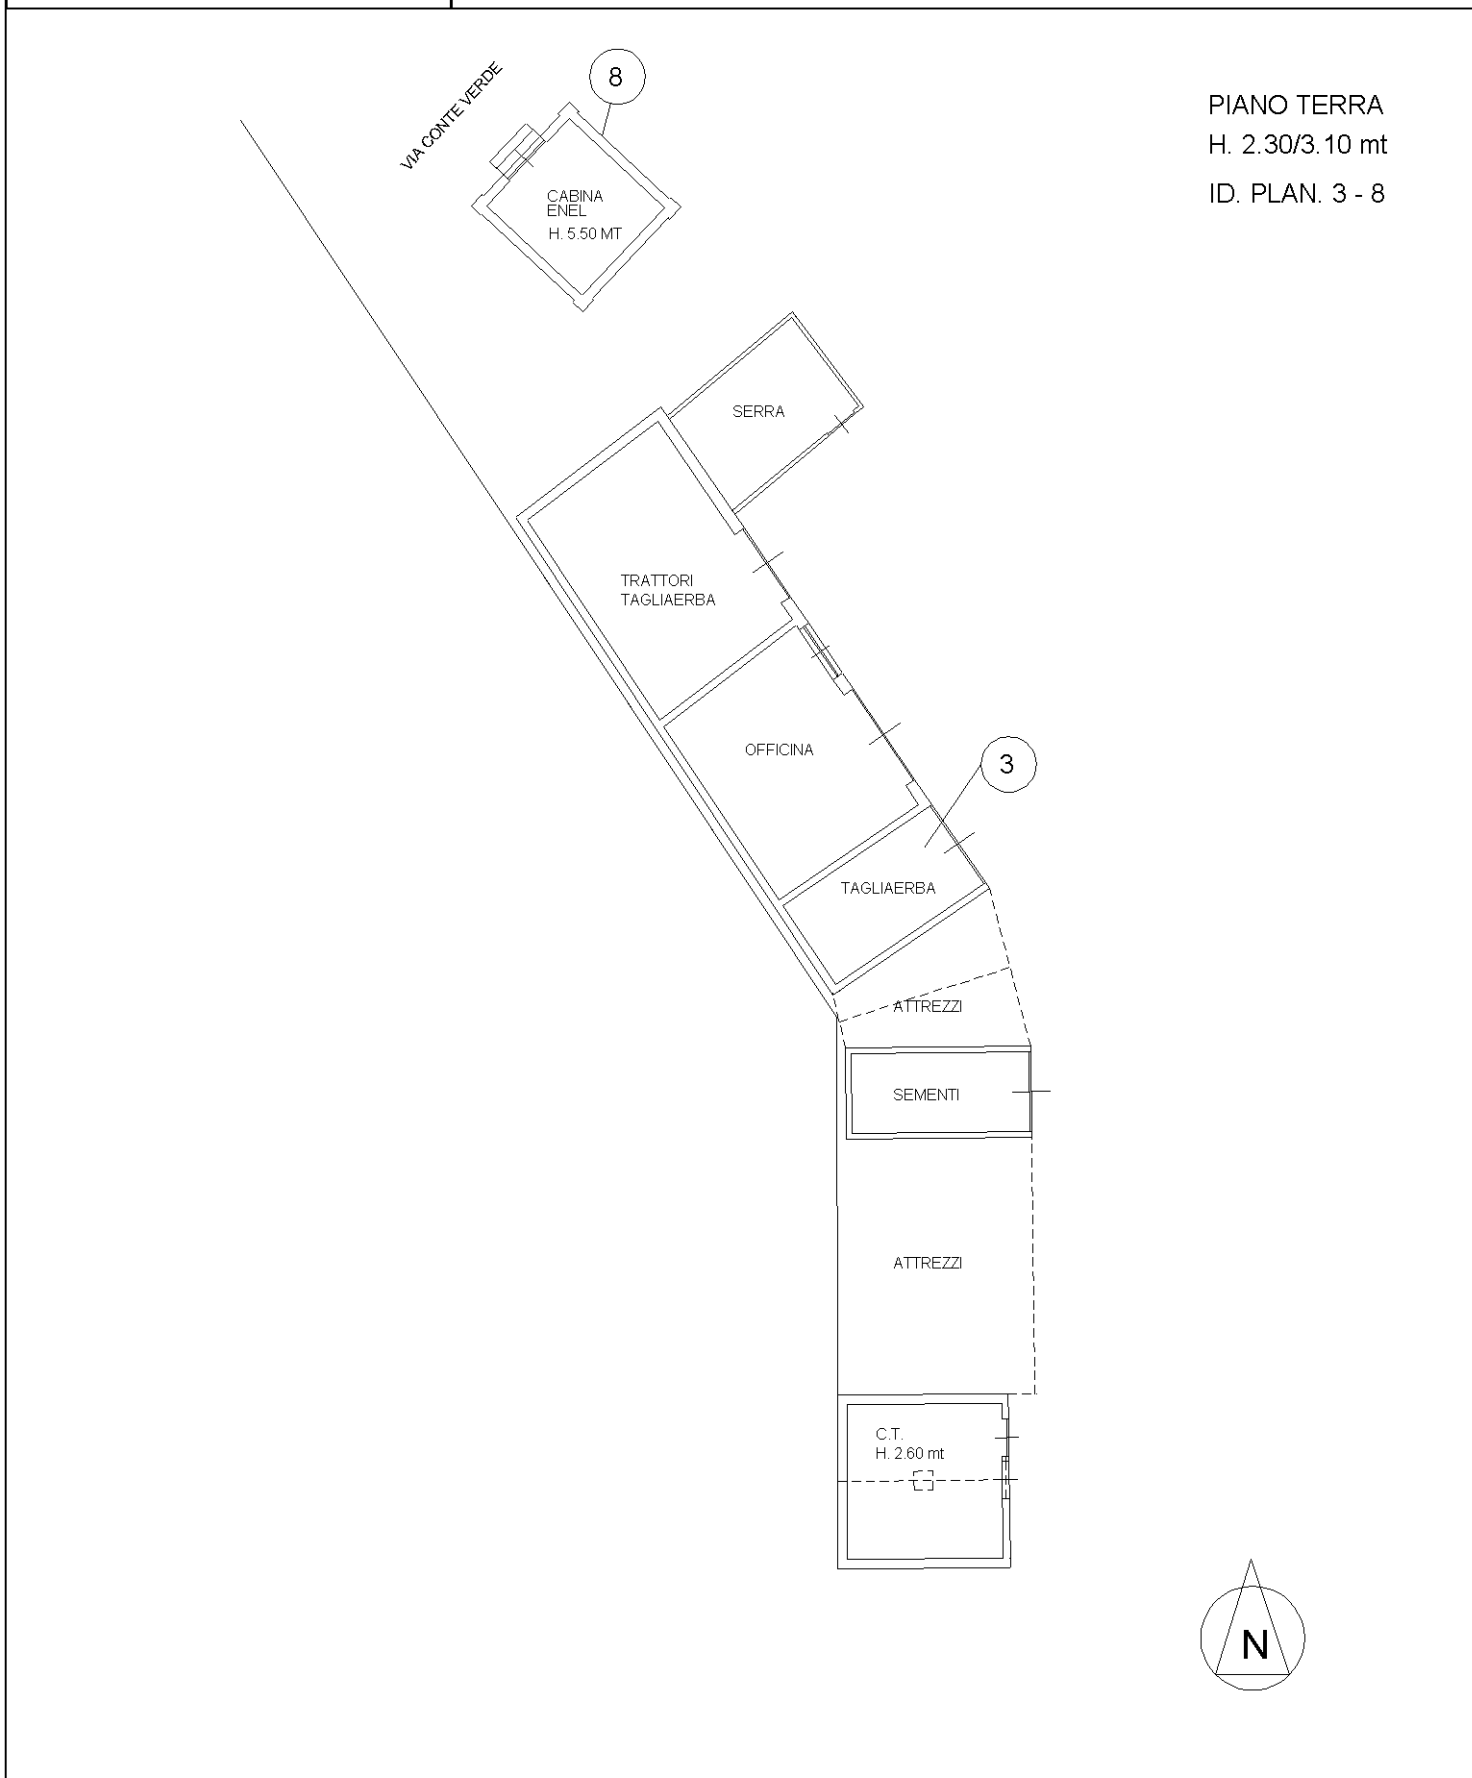

10 metri

Catasto dei Fabbricati - Situazione al 16/06/2017 - Comune di ASTI (A479) - < Sez. Urb.: AT - Foglio: 78 - Particella: 119 - Subalterno: 2 >
VIA UGO FOSCOLO n. 19 piano: T-S1;

Agenzia del Territorio
CATASTO FABBRICATI
Ufficio provinciale di
Asti

Dichiarazione protocollo n. AT0057885 del 02/08/2013
Planimetria di u.i.u. in Comune di Asti
Via Ugo Foscolo

civ. 19


Identificativi Catastali:
Sezione: AT
Foglio: 78
Particella: 119
Subalterno: 2

Compilata da:
Chicarella Aldo
Iscritto all'albo:
Geometri
Prov. Asti
N. 829



Scala 1: 200

PIANO TERRA

MAX. 1314 PERSONE

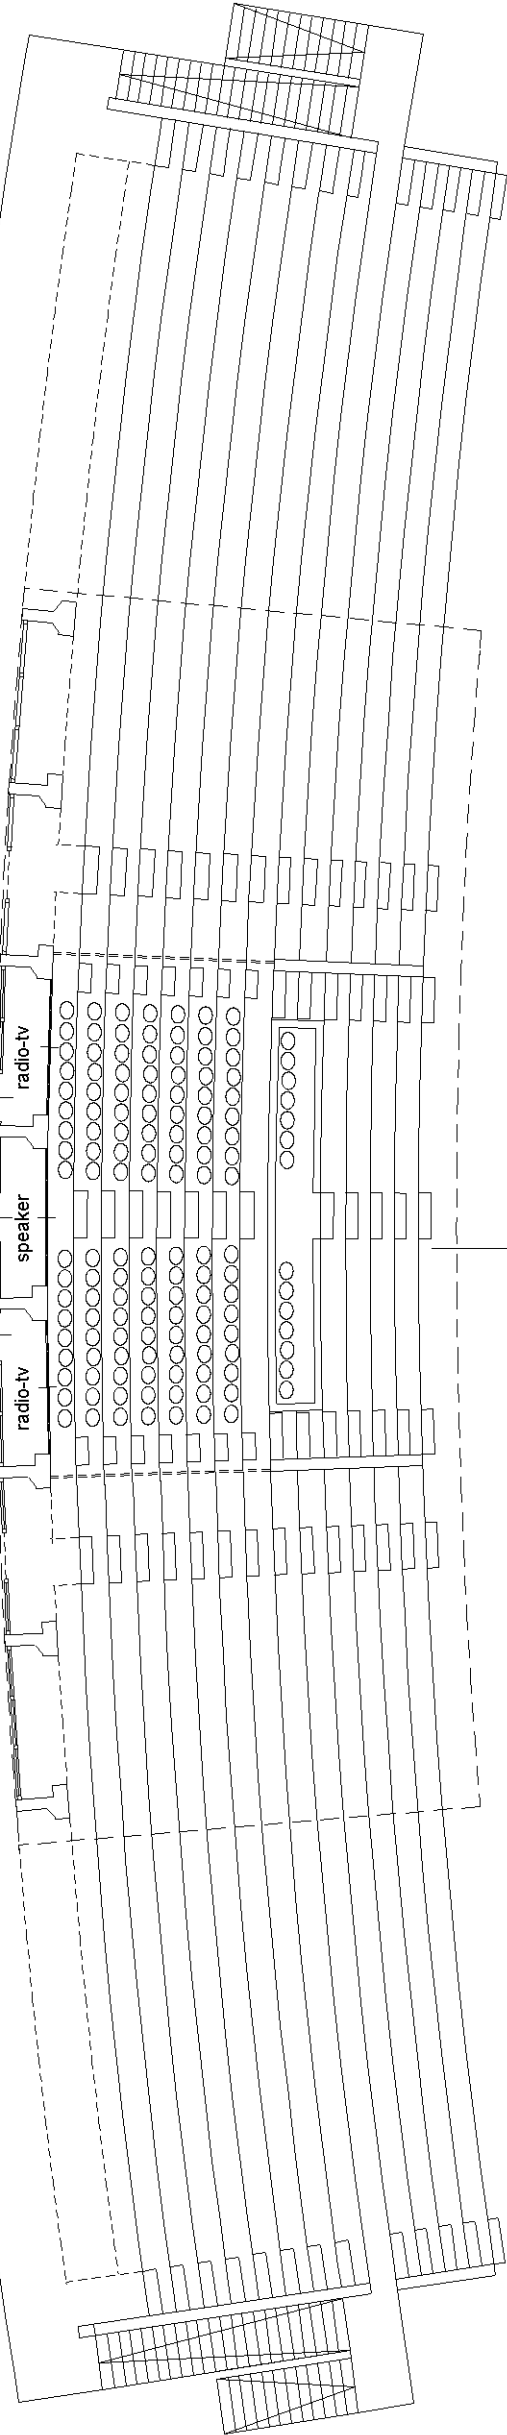

PIANO INTERRATO
H. 3.60 mt

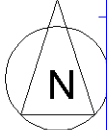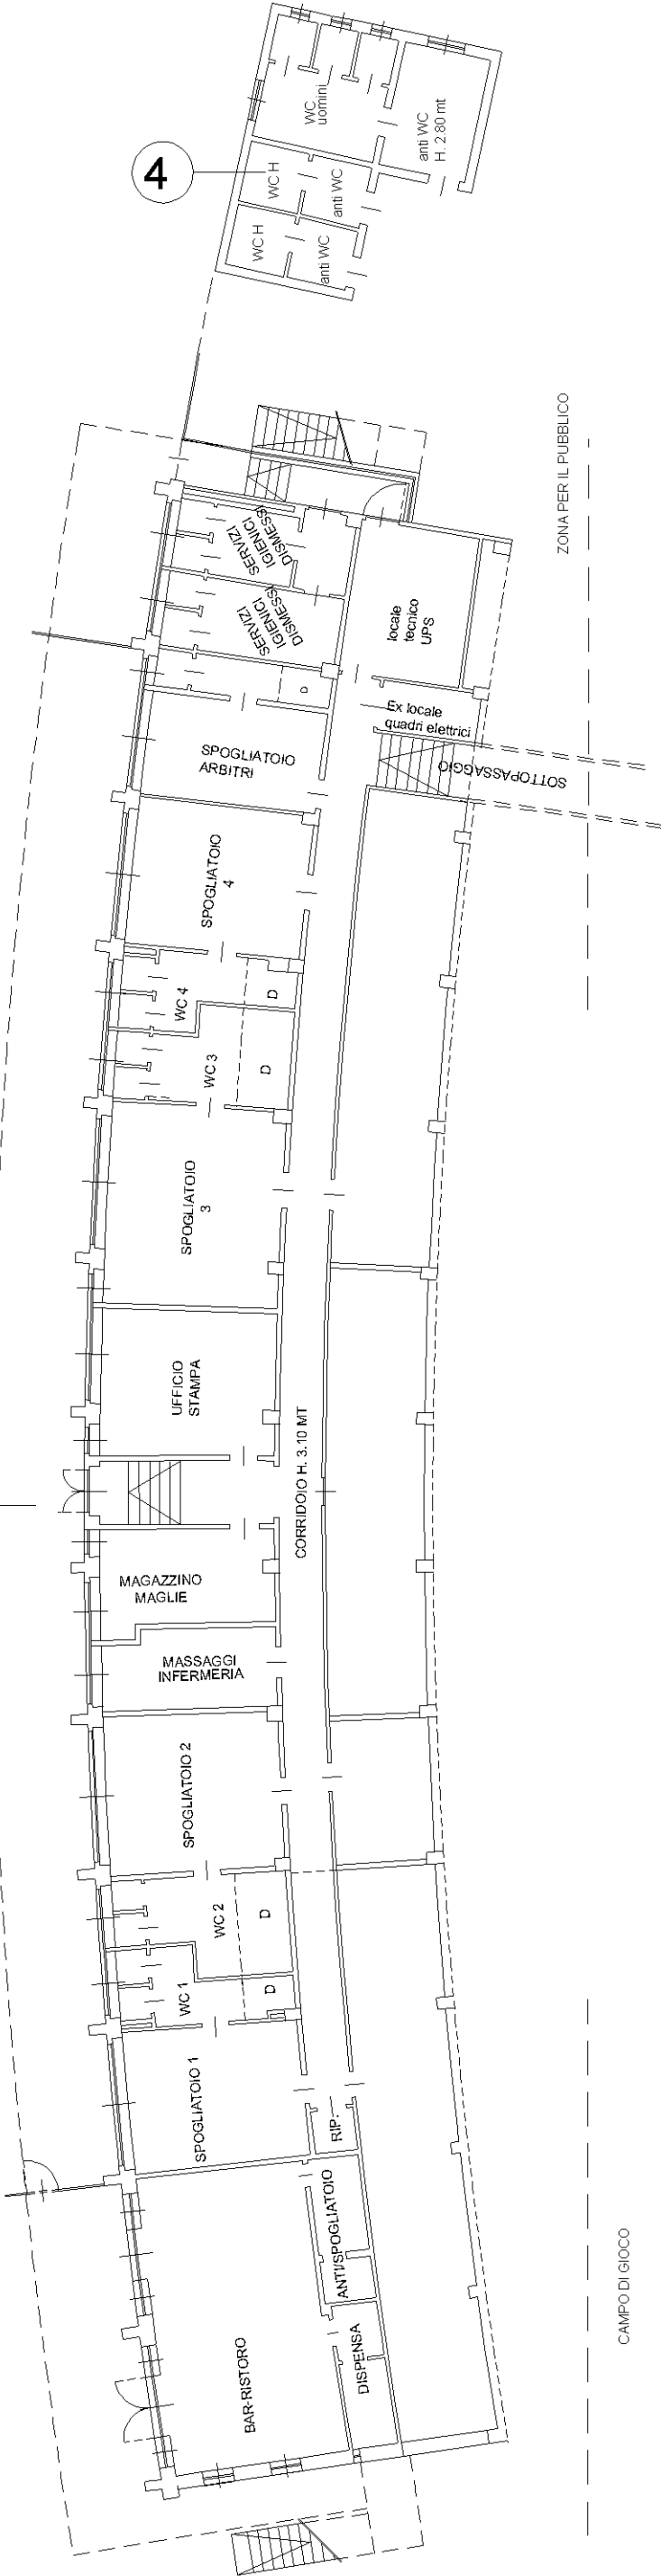

Agenzia del Territorio
CATASTO FABBRICATI
Ufficio provinciale di
Asti

Dichiarazione protocollo n. AT0057885 del 02/08/2013
Planimetria di u.i.u. in Comune di Asti
Via Ugo Foscolo

civ. 19

Identificativi Catastali:
Sezione: AT
Foglio: 78
Particella: 119
Subalterno: 2



Compilata da:
Chicarella Aldo
Iscritto all'albo:
Geometri
Prov. Asti

N. 829

Scala 1: 200

PIANTA PIANO INTERRATO


H 320/0.00 mt

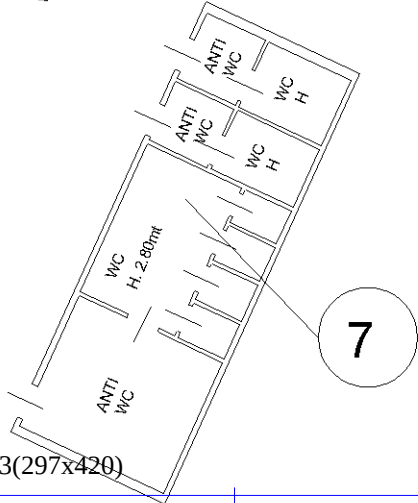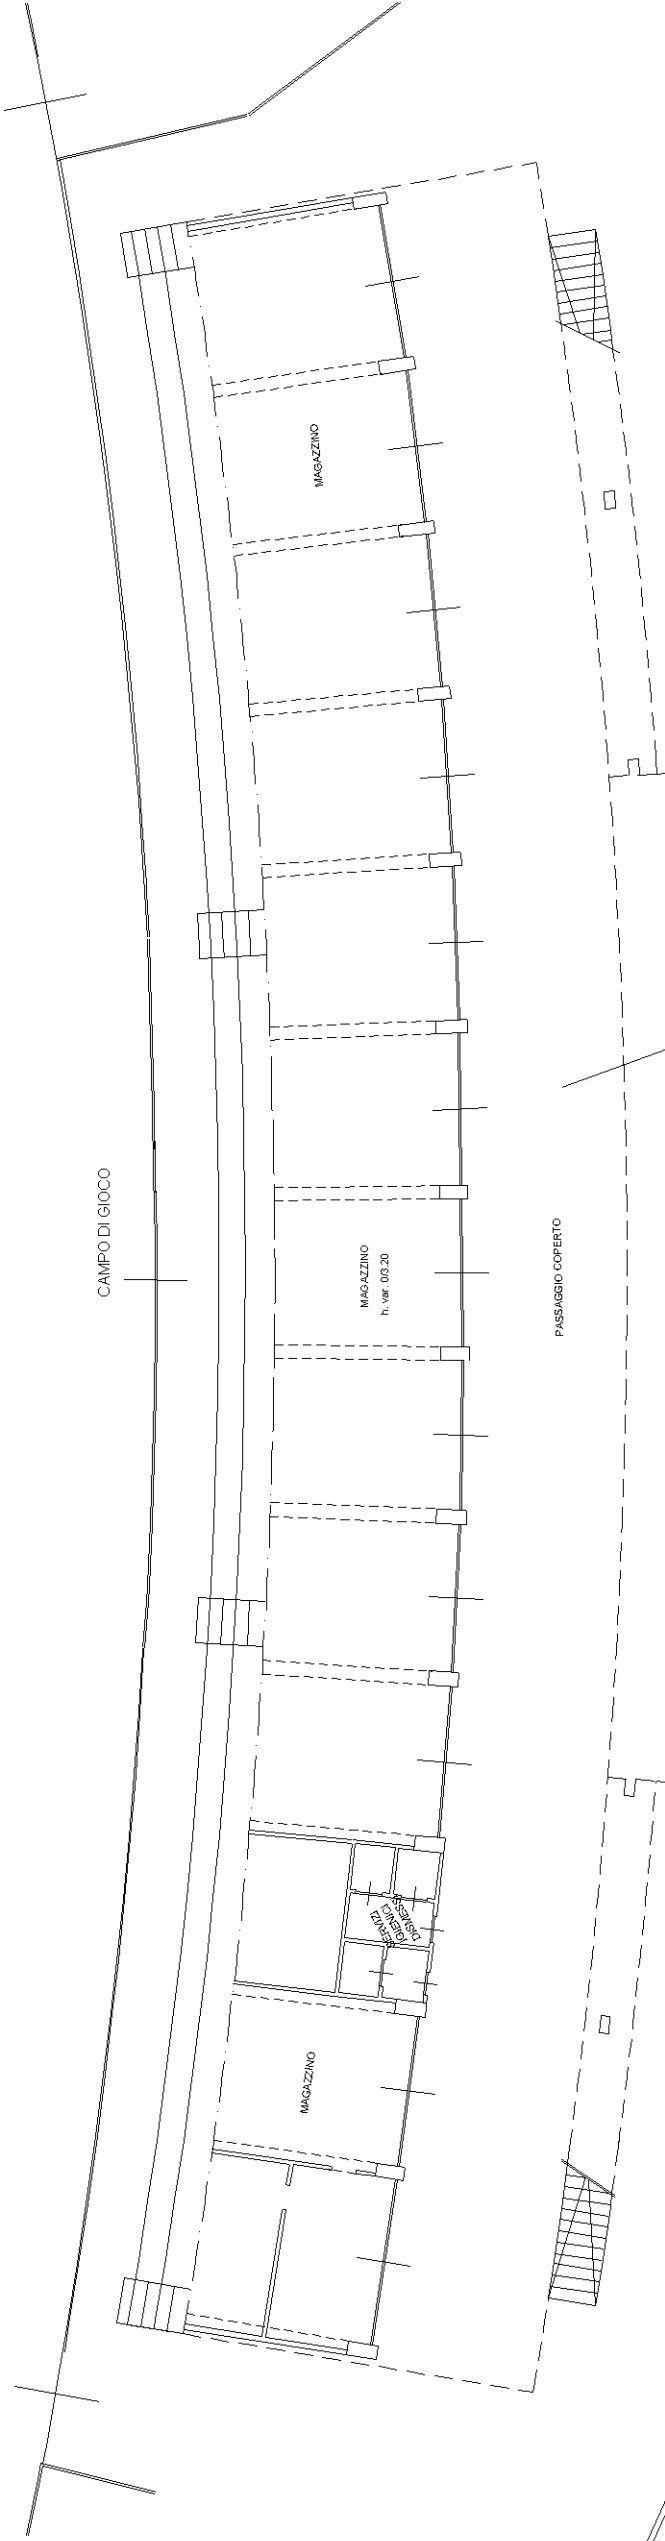


7

6

PIANTA PIANO TERRA

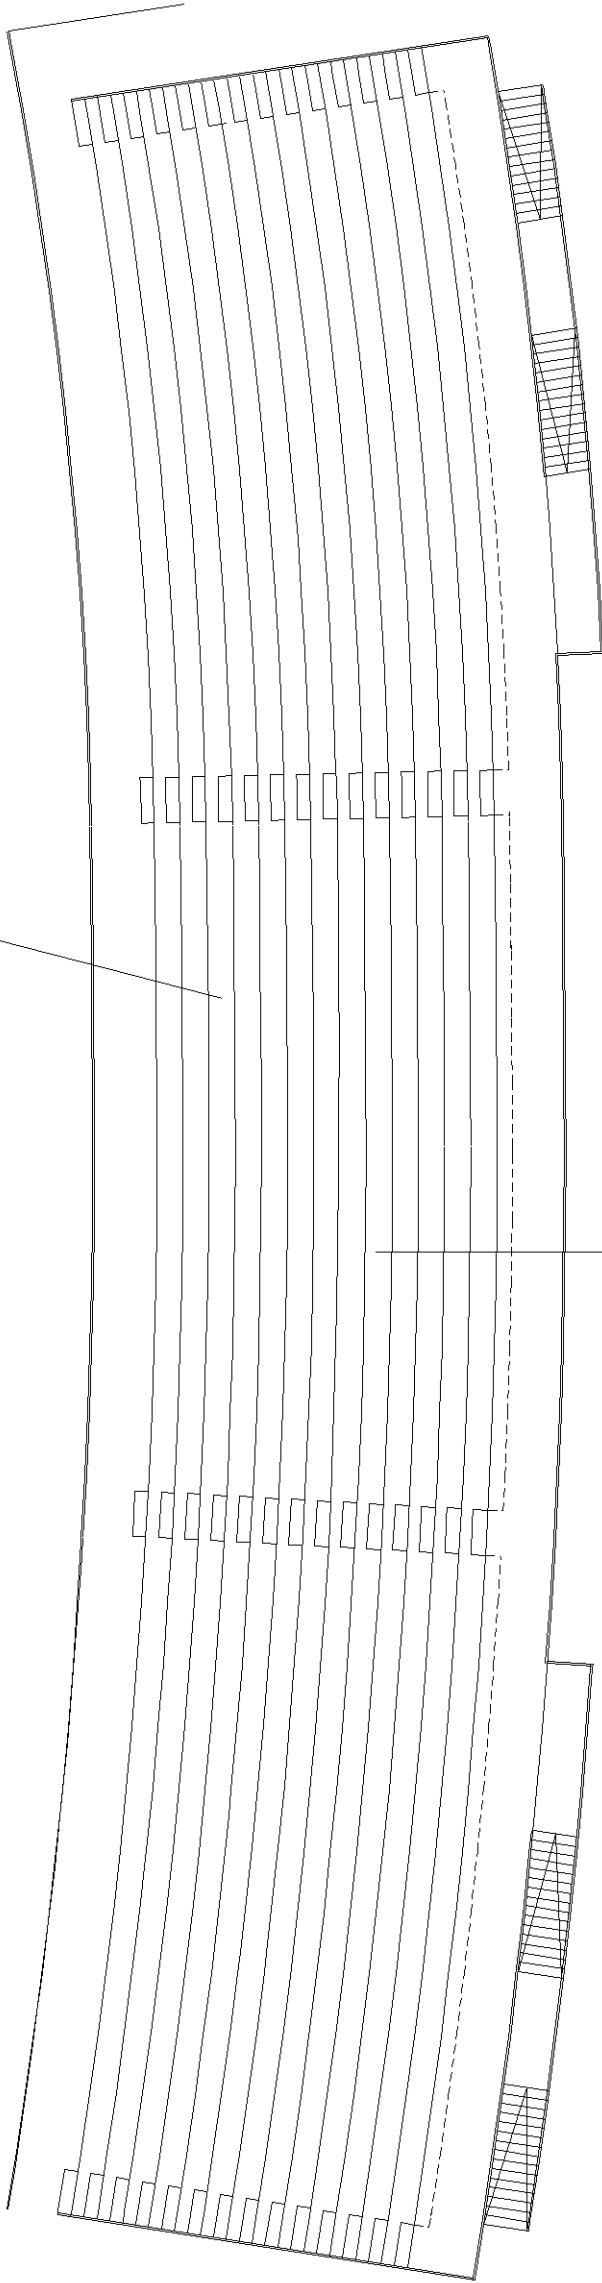




CAPENZA GEOMETRICA
MAX 1526 PERSONE

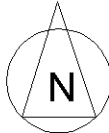

Dichiarazione protocollo n. AT0057885 del 02/08/2013	
Planimetria di u.i.u. in Comune di Asti	
Via Ugo Foscolo	civ. 19
Identificativi Catastali: Sezione: AT Foglio: 78 Particella: 119 Subalterno: 2	Compilata da: Chicarella Aldo Iscritto all'albo: Geometri Prov. Asti
	N. 829

Scheda n. 5	Scala 1:200
-------------	-------------

PIANO TERRA
ID. PLAN 9

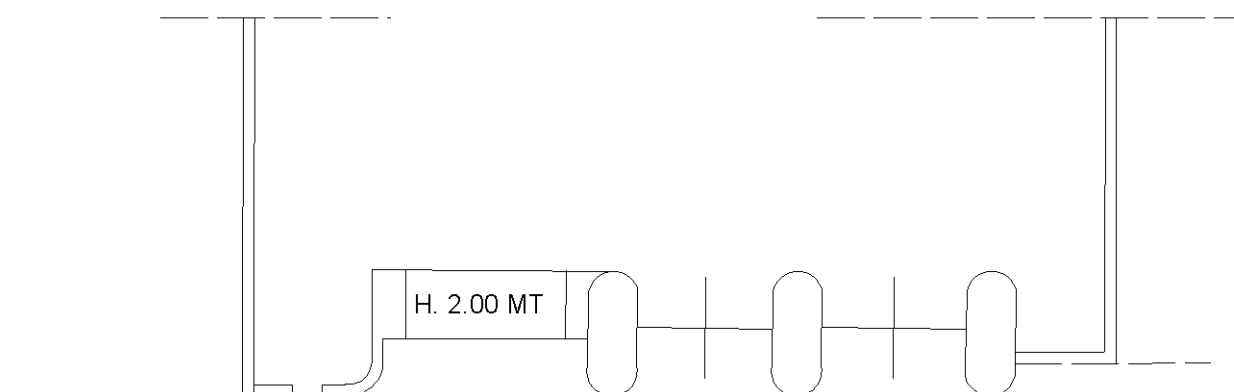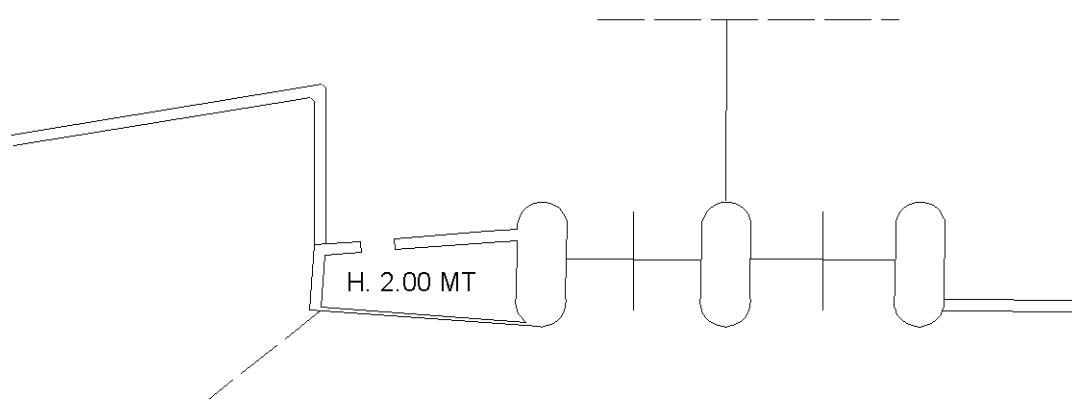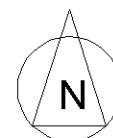BIGLIETTERIA/ INGRESSO
TRIBUNE COPERTEBIGLIETTERIA/ INGRESSO
TRIBUNE POPOLARI

10 metri

Catasto dei Fabbricati - Situazione al 16/06/2017 - Comune di ASTI (A479) - < Sez.Urb.: AT - Foglio: 78 - Particella: 119 - Subalterno: 2/2
VIA UGO FOSCOLO n. 19 piano: T-S1;

Dichiarazione protocollo n. AT0169544 del 10/12/2012
Planimetria di u.i.u. in Comune di Asti
Via Foscolo Ugo


Compilata da:
Smaniotto Flavio
Iscritto all'albo:
Geometri
Prov.Asti

Identificativi Catastali:
Sezione: AT
Foglio: 78
Particella: 393
Subalterno:

Scala 1: 500

N. 922

Pianta Piano Terra

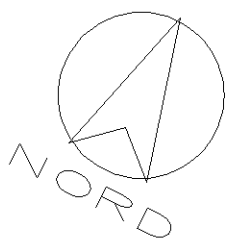

STRADA COMUNALE

MAPPALÉ 31210

MAPPALÉ 119

B

MAPPALÉ 1267



Catasto dei Fabbricati - Situazione al 16/06/2017 - Comune di ASTI (A479) - < Sez. Urb.: AT - Foglio: 78 - Particella: 393 - Subalterno: 0 piano 01 VIA UGO FOSCOLO n. 19 piano: T;

Dichiarazione protocollo n. AT0169544 del 10/12/2012	
Planimetria di u.i.u. in Comune di Asti	
Via Foscolo Ugo	
civ. 19	
Identificativi Catastali: Sezione: AT Foglio: 78 Particella: 393 Subalterno:	Compilata da: Smaniotto Flavio Iscritto all'albo: Geometri Prov. Asti
	N. 922

Scheda n. 2	Scala 1:200
-------------	-------------

$$H = 2.70 \text{ mt.}$$

MAPPALÉ 119

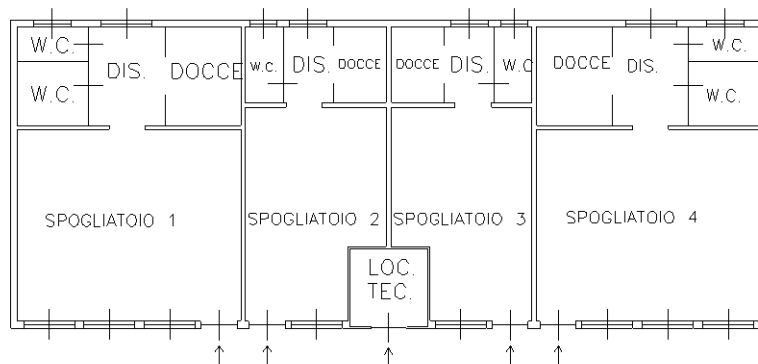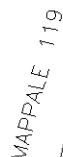

Il Tecnico.....

10 metri

 ΔC

Catasto dei Fabbricati - Situazione al 16/06/2017 - Comune di ASTI (A479) - < Sez.Urb.: AT - Foglio: 78 - Particella: 393 - Subalterno: 0 >
VIA UGO FOSCOLO n. 19 piano: T;

Agenzia del Territorio
CATASTO FABBRICATI
Ufficio provinciale di
Asti

Dichiarazione protocollo n. AT0057885 del 02/08/2013
Planimetria di u.i.u. in Comune di Asti
Via Ugo Foscolo

civ. 19

Identificativi Catastali:
Sezione: AT
Foglio: 78
Particella: 119
Subalterno: 2

Compilata da:
Chicarella Aldo
Iscritto all'albo:
Geometri
Prov. Asti


N. 829

Scala 1: 200

n. 3

PIANO TERRA

MAX. 1314 PERSONE

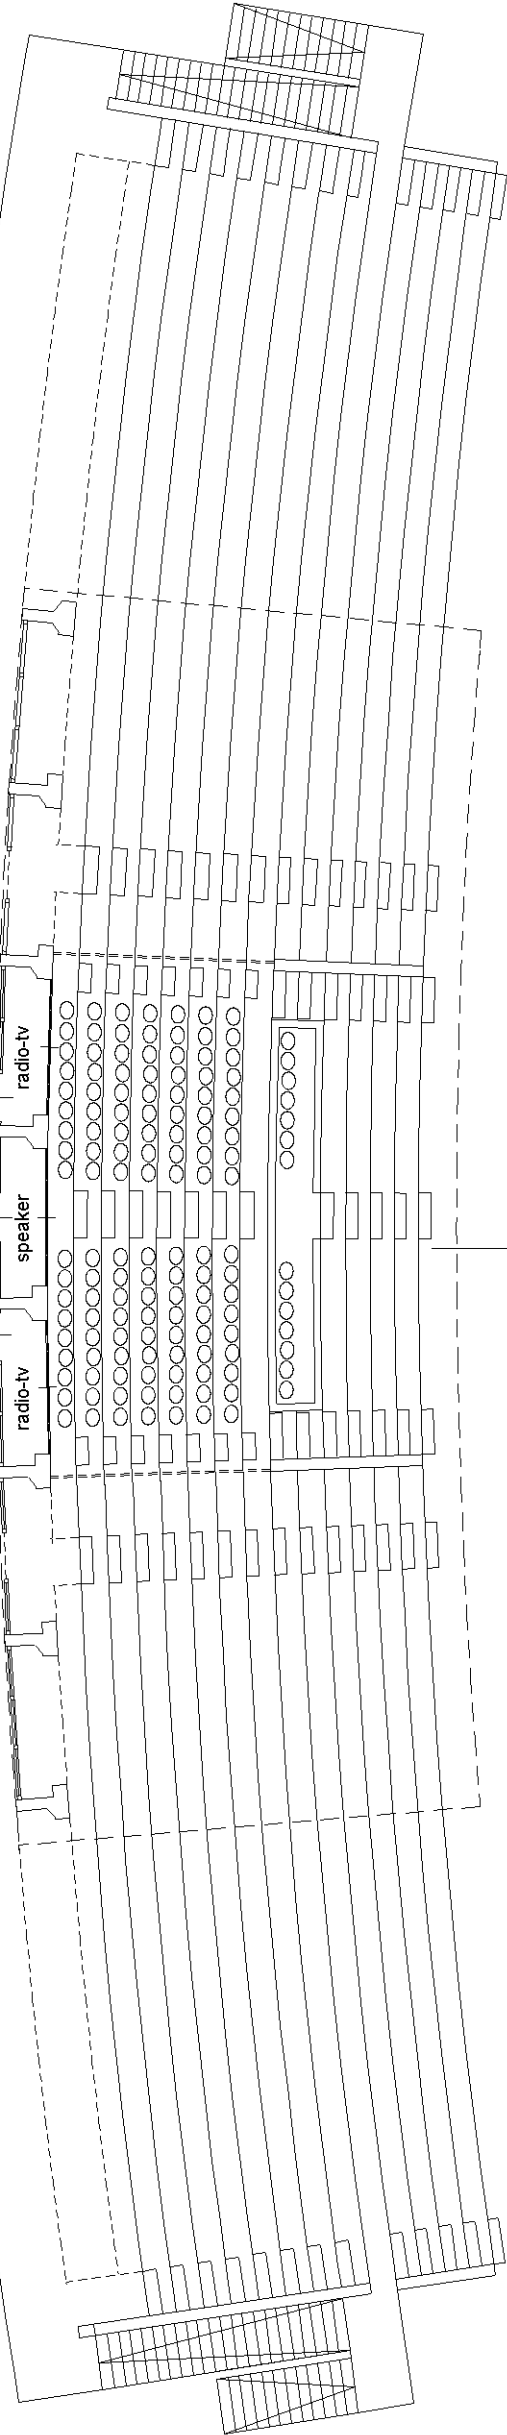

PIANO INTERRATO
H. 3.60 mt

