




Finanziato  
dall'Unione europea  
NextGenerationEU

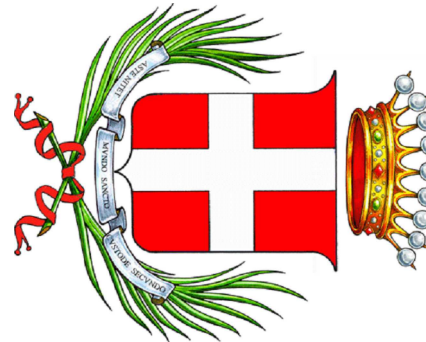

CITTÀ DI ASTI

INTERVENTO DI EFFICIENTAMENTO ENERGETICO  
SPAZIO KOR  
NELL'AMBITO PNRR - M1C3, MISURA 1 - INV. 1.3  
CUP G34H2200150001  
PROGETTO ESECUTIVO

Responsabile Unico del Procedimento: Arch. Angelo Demarchis

Progettista:  
Ing. Paolo Camagna  
Via della Fontana n°2  
14100 Asti (AT)  
Tel. 0141 232507 - email: posta@stasti.it

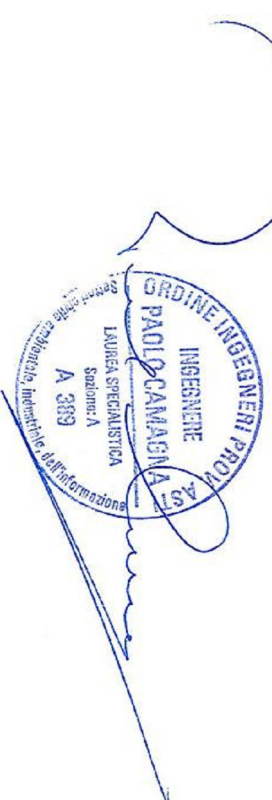


TAVOLA	IMPIANTI MECCANICI
IM.01	Pianta Piano Terra
DATA	Distribuzione Planimetrica Impianto Termico
Ottobre 2022	SCALA 1/50

LEGENDA

Tubo in ACCIAIO galvanizzato Mandata + Ritorno tipo VEGA PRESTIPRO a parete con raccordi a pressione controllati ed isolamento minerale e oring di tenuta, coibentato mediante tubo flessibile in elastomero a celle chiuse avente classe di resistenza al fuoco REI 60, spessore 25 mm, con guaina in PVC e guaina in neoprene a 24.200' - spessore come da "TABELLA SOGGERNITI" e relativo ordinamento con gusto. Tratti correnti a vista antrite alla struttura metallica esistente.

Cable realizzato in lamiera zincata monogrege e sezione rettangolare con giunzioni lappate, spessore lamiera variabile in funzione della sezione del canale come da norme, sigillati e comunque non inferiori a quanto riportato in "TABELLA SPESSORE LAMIERA".

Protezione di incendio con coibentazione a spessore di 25 mm.

Ventilatore canalizzabile con motore elettrico e ventilatore centrifugo

Modello: VEG 360

Potenza area max: 75 m²

Potenza elettrica: 2200 W

Potenza termica: 4400 W

Peso a vuoto: 35,3 Kg

Dimensioni: L. 1140xP. 2174xS. 500 mm

Dimensioni: L. 1140xP. 2174xS. 500 mm

DISTRIBUZIONE PLANIMETRICA Pianta Piano Terra - scala 1:50

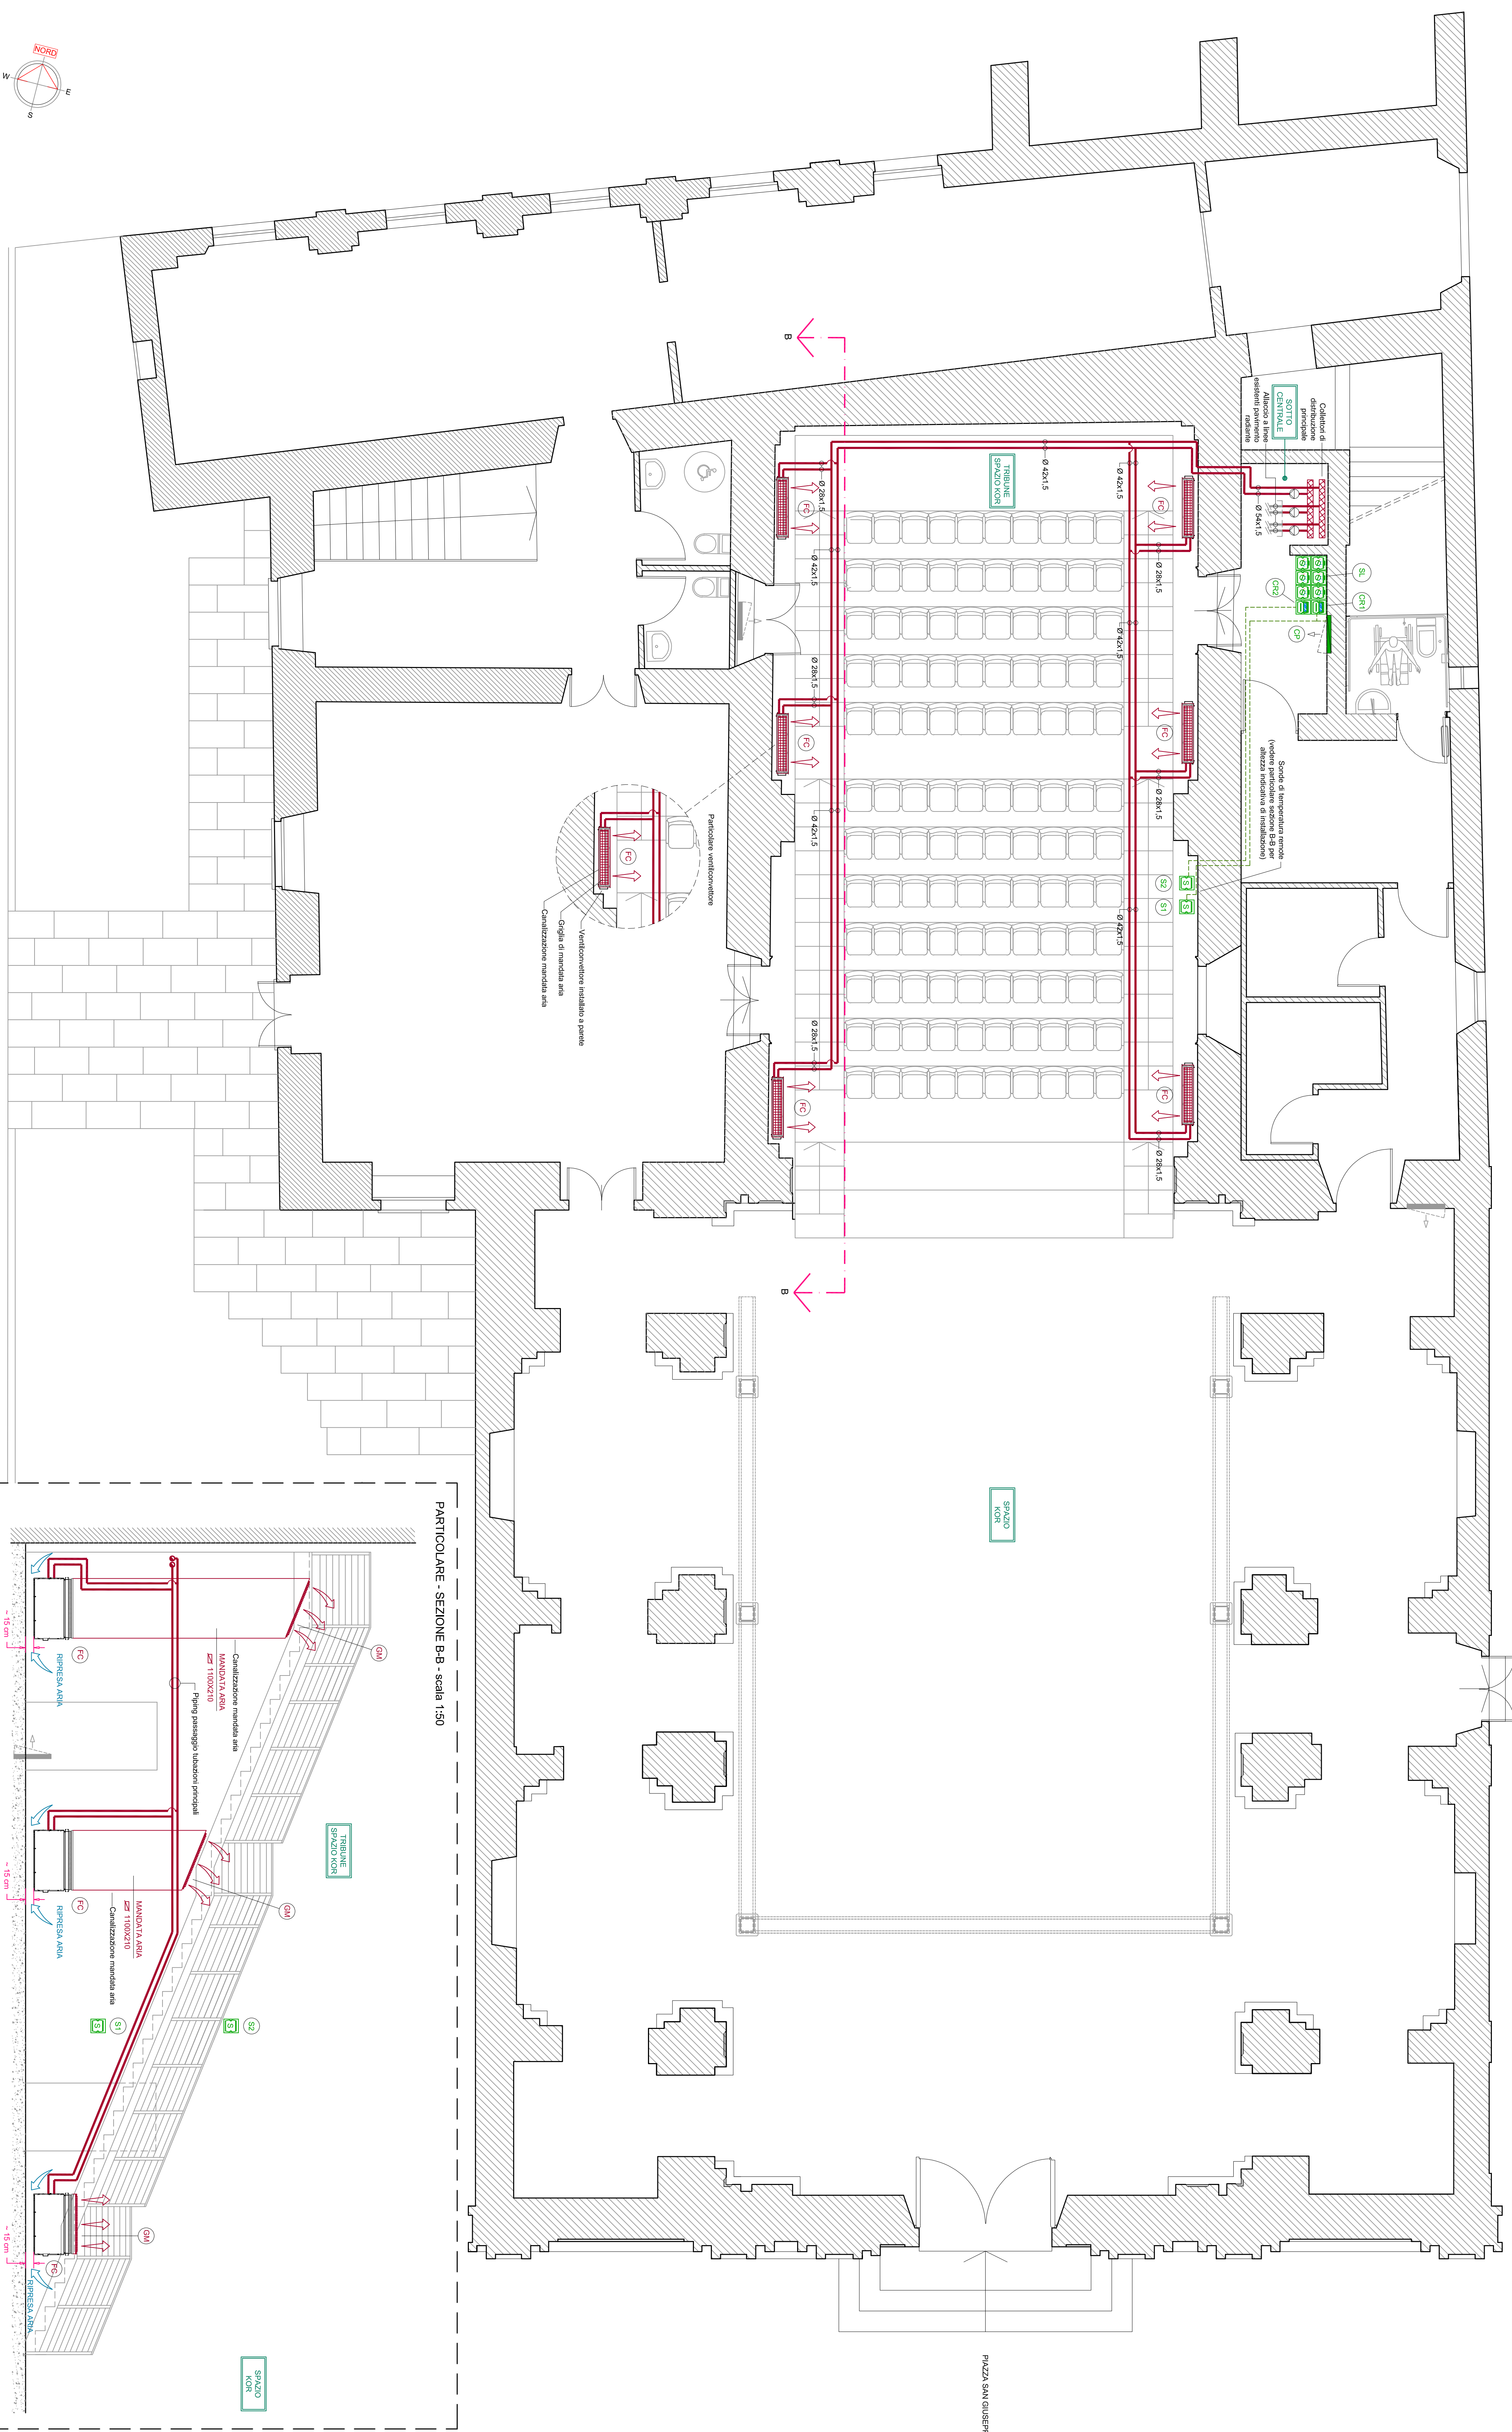

PARTICOLARE - SEZIONE B-B - scala 1:50

