



**CITTA' di ASTI**  
**PALAZZO ALFIERI**




Corso Vittorio Alfieri, 375 - Asti



**PALAZZO ALFIERI**  
**DESTINAZIONI D'USO**


**ARCHITETTONICO**  
**RILIEVO STATO ATTUALE - PROGETTO**  
**PIANTE - scala 1/500**

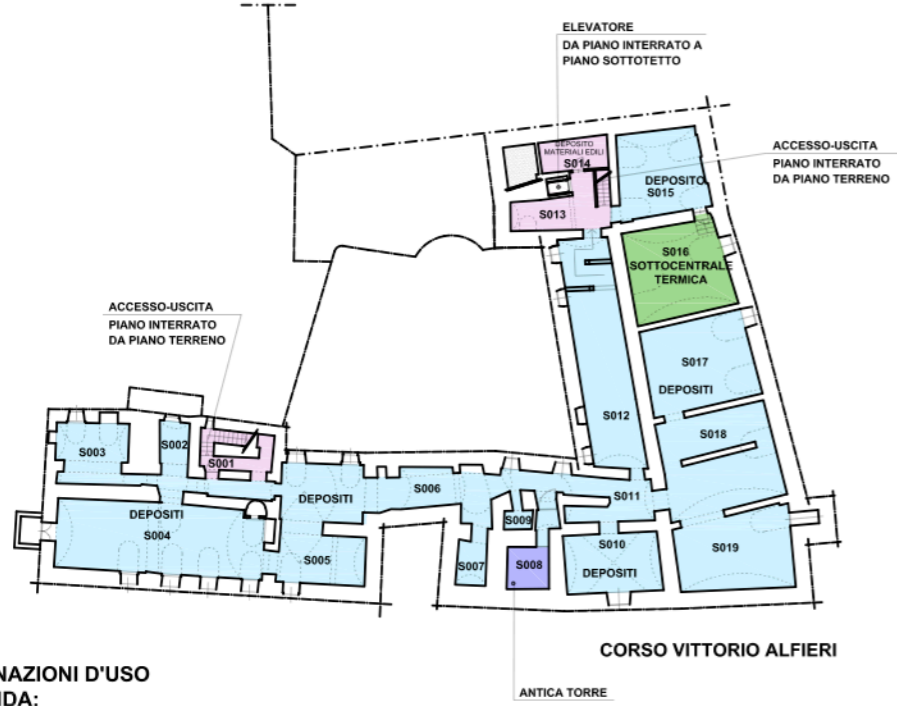


**DESTINAZIONI D'USO**  
**LEGENDA:**

- PERCORSI ORIZZONTALI E VERTICALI
- SERVIZI COMUNI A TUTTO IL PALAZZO
- FONDAZIONE EUGENIO GUGLIELMINETTI
- FONDAZIONE CENTRO DI STUDI ALFIERIANI
- SALA DIDATTICA A SERVIZIO DEL PALAZZO


**PIANTA PIANO INTERRATO**  
scala 1/500

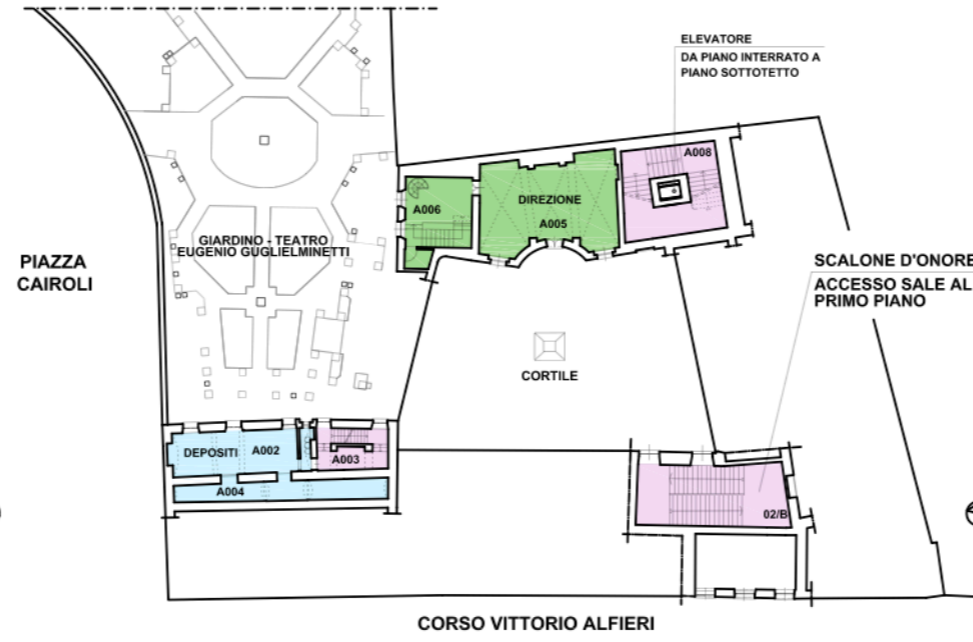


**PIANTA PIANO PRIMO AMMEZZATO**  
scala 1/500

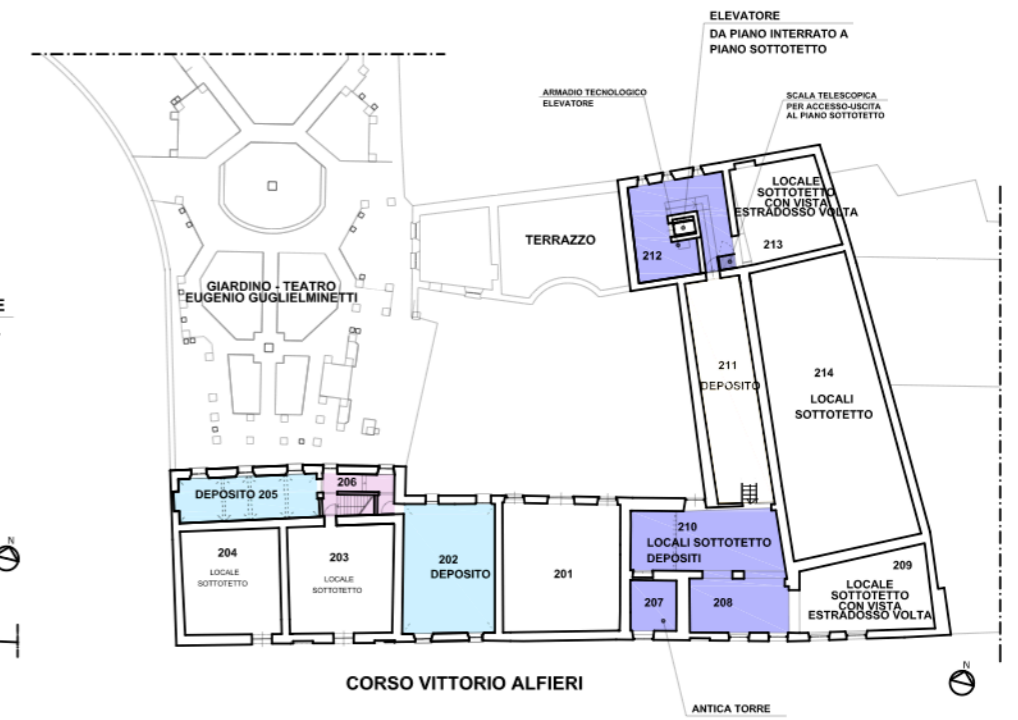

**PIANTA PIANO SOTTOTETTO**  
scala 1/500

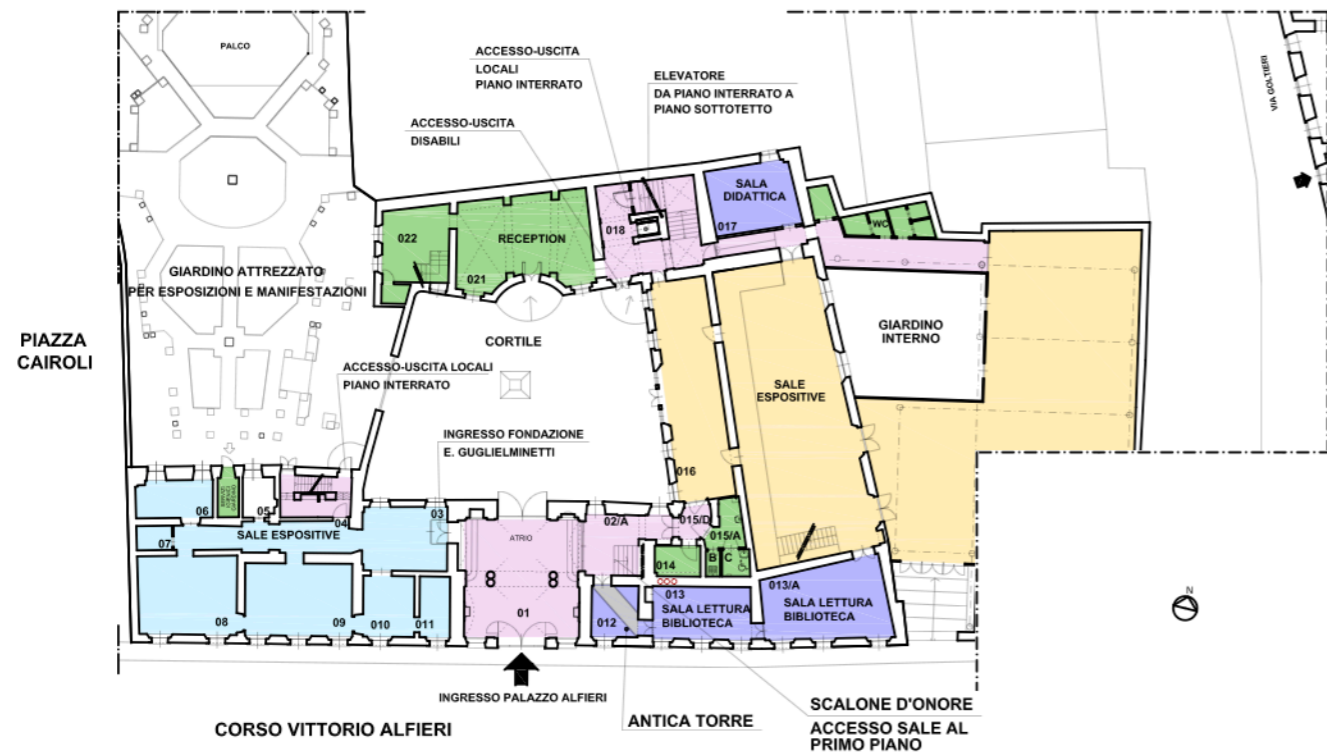

**PIANTA PIANO TERRENO**  
scala 1/500

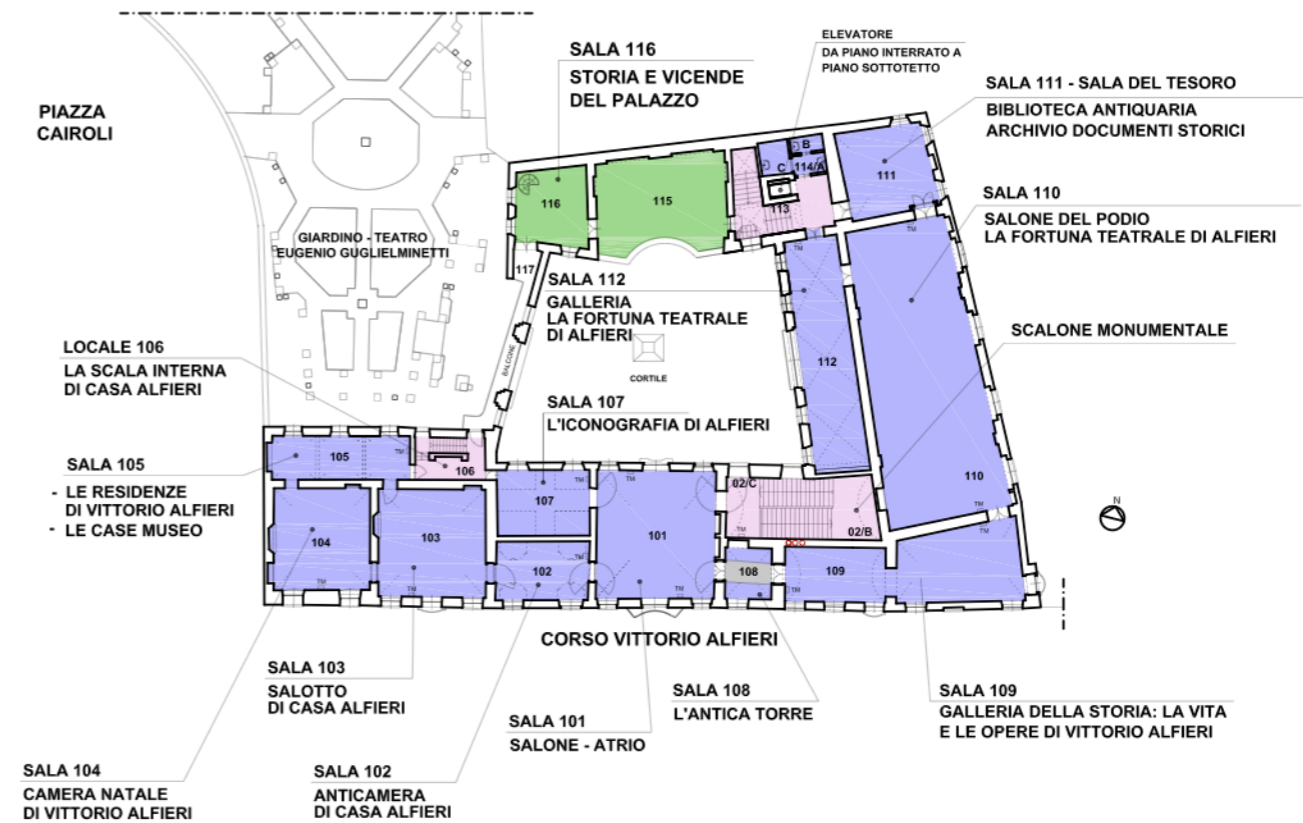

**PIANTA PIANO PRIMO**  
scala 1/500