
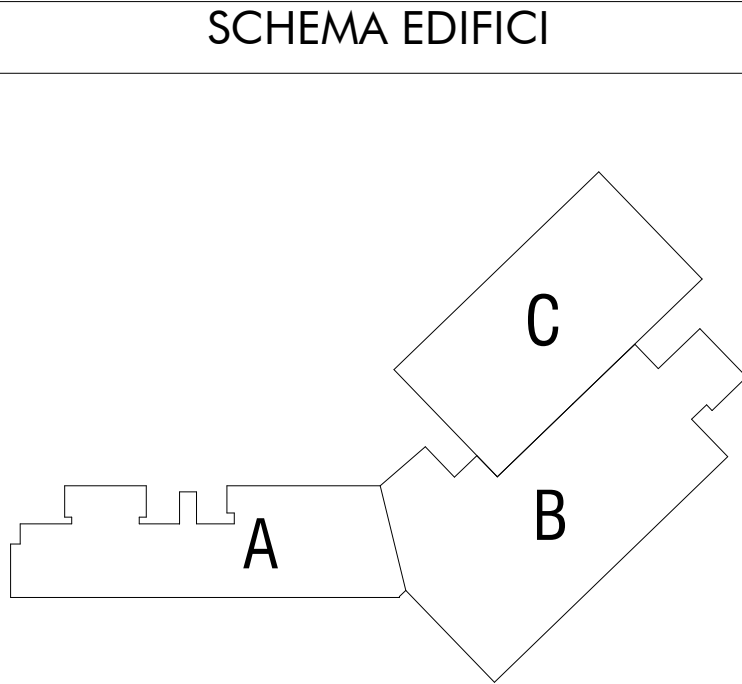


PIANTA PIANO PRIMO

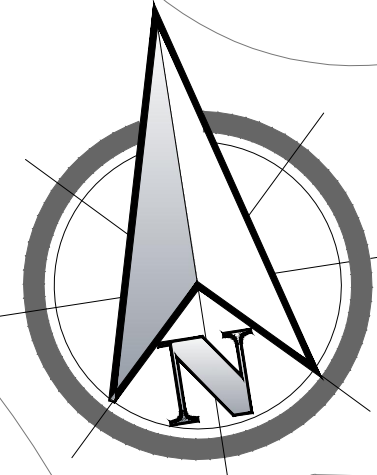

PIANO PRIMO			
NOME	SUP	SUPERFICIE AERO-ILLUM.	VERIFICA RAPPORTO
AULA	48.90 m²	8.10 m²	0.17
AULA	48.87 m²	8.10 m²	0.17
AULA	48.90 m²	8.10 m²	0.17
AULA	48.31m²	8.10 m²	0.17
AULA	46.19m²	8.10 m²	0.18
AULA	48.95 m²	8.10 m²	0.14
AULA	49.21 m²	8.10 m²	0.14
AULA	48.16 m²	8.10 m²	0.14
AULA	48.20 m²	8.10 m²	0.17
AULA	34.43 m²	8.10 m²	0.24
AULA	41.88 m²	9.45 m²	0.23
AULA	49.11 m²	8.10 m²	0.16
AULA INFORMATICA	48.17 m²	8.10 m²	0.17
AULA INFORMATICA	48.83 m²	8.10 m²	0.17
LABORATORIO	16.19 m²	4.05 m²	0.21
UFFICIO	52.59 m²	9.30 m²	0.18
WC	17.68 m²	7.20 m²	0.41
WC	17.87 m²	4.05 m²	0.23
WC	24.77 m²	10.80 m²	0.14
WC	8.61 m²	4.05 m²	0.14

REGIONE PIEMONTE
COMUNE DI ASTI

PROGETTO ESECUTIVO

Progettazione Esecutiva relativa a lavori di adeguamento sismico, riqualificazione energetica, abbattimento delle barriere architettoniche e messa in sicurezza edificio della *Scuola Primaria - Rio Crosio* sita in Corso XXV Aprile n° 151 nel Comune di Asti (14100 - AT)

CUP G31F19000170001

PNRR - Missione 4 - Componente 1 - Investimento 3.3
Finanziato dall'Unione Europea - NextGenerationEU



ELABORATI GRAFICI - ARCHITETTONICI

VERIFICA RAPPORTO AERO-ILLUMINANTI

Pianta Piano Primo Scala 1:100

DATA:	MAGGIO 2023	PROGETTO ESECUTIVO
REVISIONE:		

CAPOGRUPPO RTP - PROGETTISTA:

Arch. Alberto Vaccaro
Piazza Dante n. 1,
18020 - Solonghello (AL)
Tel.: 339 1261982
E-Mail P.E.C.:
albertovaccaro@pec.albertovaccaro.com

TABULO E FIRMA

COMMITTENTE:

Comune di Asti
Piazza San Secondo, 1
14100 Asti (AT)
Tel: (+39) 0141.399111
P.IVA 0007360050
P.E.C.: protocollo.comuneasti@pec.it

AT-RC_EDS_ES_TAV.PA-10.2.3P

TABULO E FIRMA

Lo studio "Arch.Alberto Vaccaro" si riserva la proprietà di questo disegno a norma delle vigenti leggi. La riproduzione totale o parziale o il trasferimento a terzi sono consentiti solo previa autorizzazione scritta.