

Agenzia del Territorio
CATASTO FABBRICATI
Ufficio provinciale di
Asti

Dichiarazione protocollo n. AT0208470 del 27/11/2007
Planimetria di u.i.u. in Comune di Asti
Via Recinto Ponte Tanaro
civ.


Identificativi Catastali:
Sezione: AT
Foglio: 106
Particella: 1019
Subalterno:

Compilata da:
Viarengo Emanuela
Iscritto all'albo:
Geometri
Prov. Asti
N. 1146

Scheda n.1

Scala 1: 1000

PLANIMETRIA GENERALE

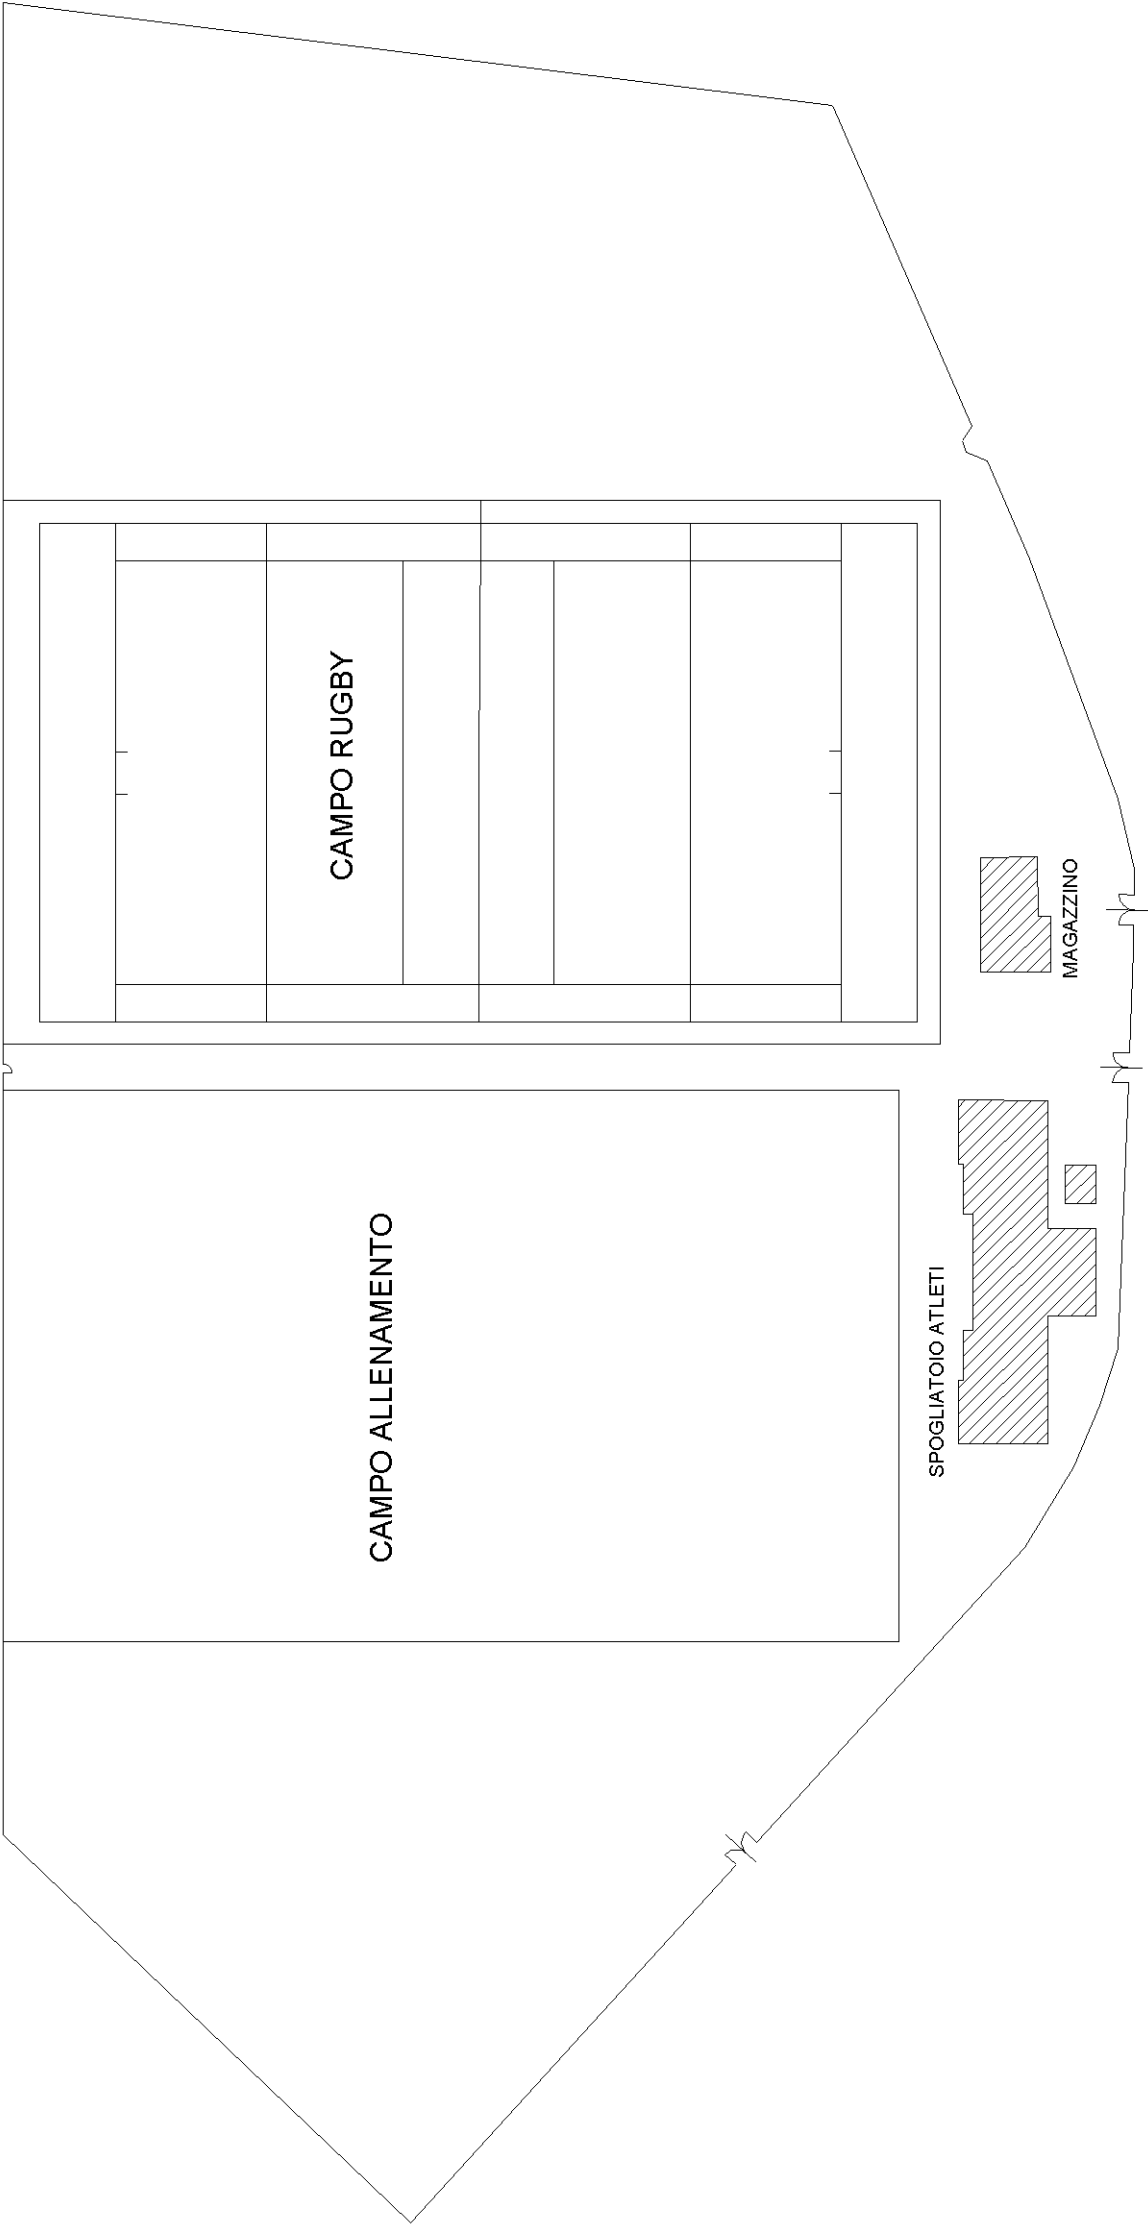

Agenzia del Territorio CATASTO FABBRICATI Ufficio provinciale di Asti		Dichiarazione protocollo n. AT0208470 del 27/11/2007 Planimetria di u.i.u. in Comune di Asti Via Recinto Ponte Tanaro civ.		Identificativi Catastali: Sezione: AT Foglio: 106 Particella: 1019 Subalterno:		Compilata da: Viarengo Emanuela Iscritto all'albo: Geometri Prov. Asti N. 1146	
n. 2 Scala 1: 200		PIANTA PIANO TERRA					
							Catasto dei Fabbricati - Situazione al 12/02/2019 - Comune di ASTI (A479) - < Sez.Urb.: AT - Foglio: 106 - Particella: 1019 - Subalterno: 0 > VIA GIOVANNI GIANOTTI piano: T;

Agenzia del Territorio
CATASTO FABBRICATI
Ufficio Provinciale di
Asti

Dichiarazione protocollo n. AT0208470 del 27/11/2007		
Planimetria di u.i.u. in Comune di Asti		
Via Recinto Ponte Tanaro		civ.
Identificativi Catastali:	Compilata da: Viarengo Emanuela	
Sezione: AT	Iscritto all'albo: Geometri	
Foglio: 106	Prov. Asti	
Particella: 1019	N. 1146	
Subalterno:		

Scheda n. 3 Scala 1:200

PIANTA PIANO TERRA

