Finanziato dall'Unione europea
NextGenerationEU

CITTA' DI ASTI

INTERVENTO DI EFFICIENTAMENTO ENERGETICO SPAZIO KOR NELL'AMBITO PNRR - M1C3, MISURA 1 - INV. 1.3

CUP G34H22000150001

PROGETTO ESECUTIVO

Responsabile Unico del Procedimento: Arch. Angelo Demarchis

Progettista: Ing. Paolo Camagna
Via della Fontana n°2
14100 Asti (AT)
Tel. 0141 232507 - email: posta@isiasti.it

TAVOLA	IMPIANTI ELETTRICI
IE.01	PIANTA PIANO TERRA - SEMINTERRATO SCHEMA TOPOGRAFICO DI DISTRIBUZIONE IMPIANTI A SERVIZIO DELLA NUOVA CENTRALE TERMICA
DATA Ottobre 2022	SCALA 1/100, 1/50

LEGENDA

- CP — Collettore di distribuzione impianto a pavimento radiante ESISTENTE. NOTA: Installare valvola di zona a 2 vie controllata mediante cronotermostato
- RL — N. 6 regolatori per ventilconvettori con selettore a 4 posizioni (3 velocità selezionabili + Off ventilatore) - uno per ciascun ventilconvettore -
- CR1 — Cronotermostato per impostazione set-point di temperatura ambiente dotato di propria sonda remota - agente sulla valvola di zona installata sul collettore di distribuzione impianto a pavimento "zona spettatori"
- CR2 — Cronotermostato per impostazione set-point di temperatura ambiente dotato di propria sonda remota - agente sulla pompa di circolazione e alimentazione ventilconvettori
- S1 — Sonda remota cieca di temperatura ambiente pavimento radiante zona spettatori
- S2 — Sonda remota cieca di temperatura ambiente ventilconvettori

DISTRIBUZIONE PLANIMETRICA PIANTA PIANO TERRA - scala 1:50

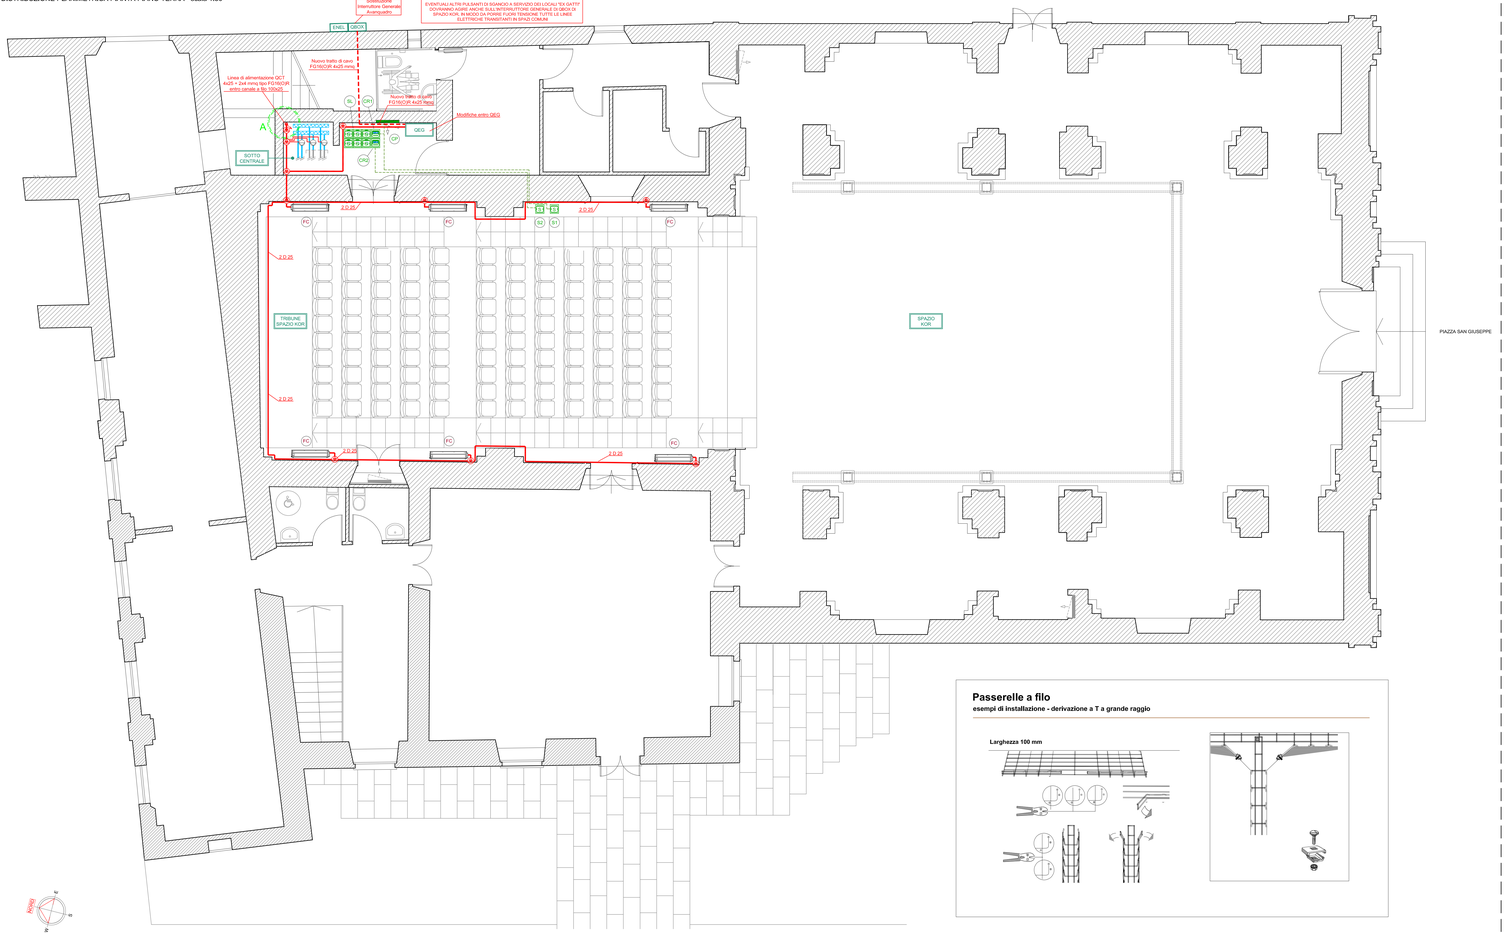

Passerelle a filo

esempi di installazione - derivazione a T a grande raggio

STRALCIO PLANIMETRICO "EX SCUOLA MEDIA GATTI" - scala 1:200

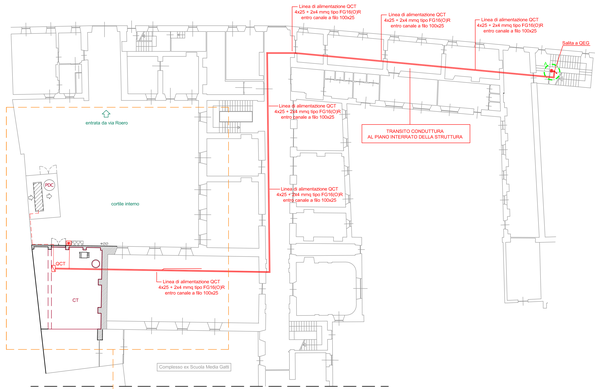
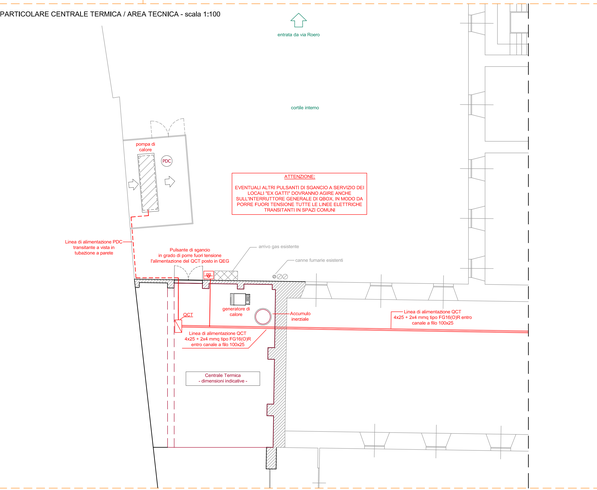
PARTICOLARE CENTRALE TERMICA / AREA TECNICA - scala 1:100