

# PIANTA PIANO SEMINTERRATO


Ai sensi del DPR 380/2001, parte II capo III normativa in merito all’eliminazione delle barriere architettoniche. Si è tenuto conto:

- D.M. 14.06.1989 n. 236 - Prescrizioni tecniche necessarie a garantire l'accessibilità, l'adattabilità e la visitabilità degli edifici privati e di edilizia residenziale pubblica sovvenzionata e agevolata, ai fini del superamento e dell'eli-minazione delle barriere architettoniche;
- D.P.R. 24 luglio 1996, n. 503 - Regolamento recante norme per l'eliminazione delle barriere architettoniche negli edifici, spazi e servizi pubblici;


L'intervento previsto rientra nell'art. 13 - norme generali per gli edifici - del D.P.R. 503; rimanda alle disposizioni di cui all'art. 3 del D.M. 236 al fine di garantire l'accessibilità agli spazi interni al pubblico ed al personale. Prevede inoltre che gli spazi esterni di pertinenza siano accessibili con almeno un percorso di accesso agli edifici fruibile dai disabili.

Secondo D.M. 236/89, l’accessibilità all’edificio, da parte dei diversamente abili, è garantita in ogni sua parte.

Le pavimentazioni interne, in PVC nelle aule e in gres porcellanato nei bagni, sono perfettamente orizzontali senza alcun dislivello; eventuali dislivelli sono da ritenersi contenuti (< 2 cm) e pertanto facilmente superabili anche da persone su sedia a rotelle.

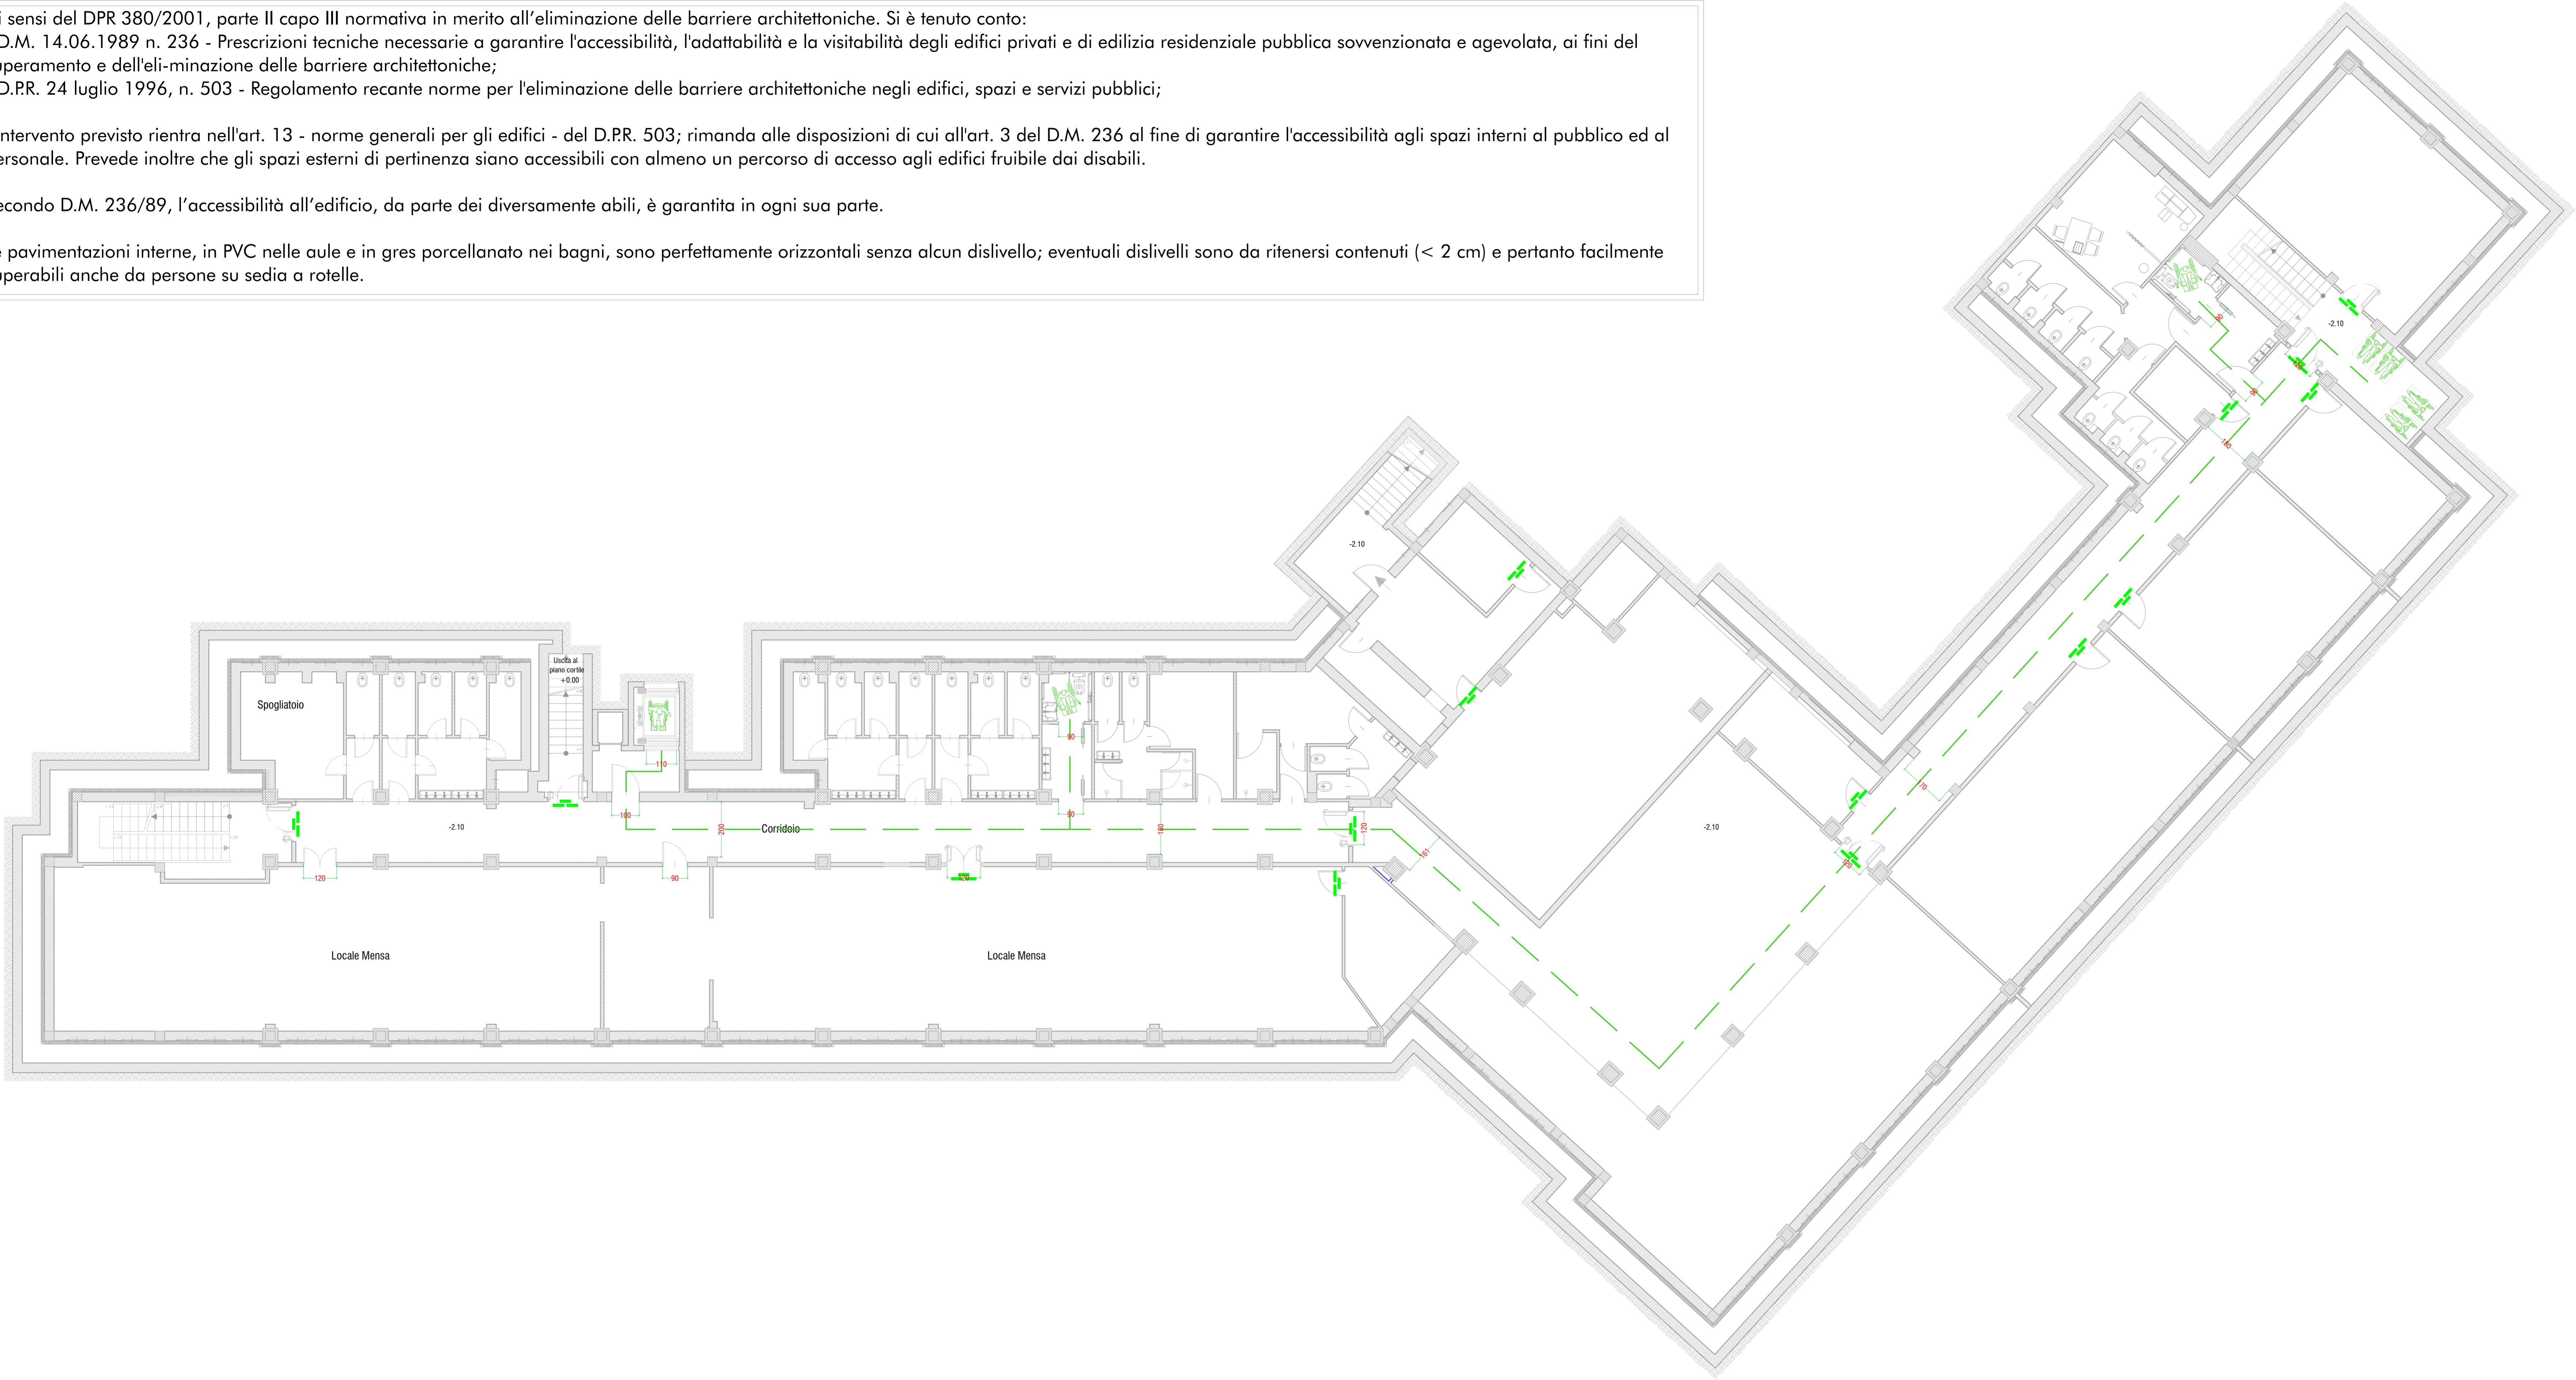

SCHEMA EDIFICI

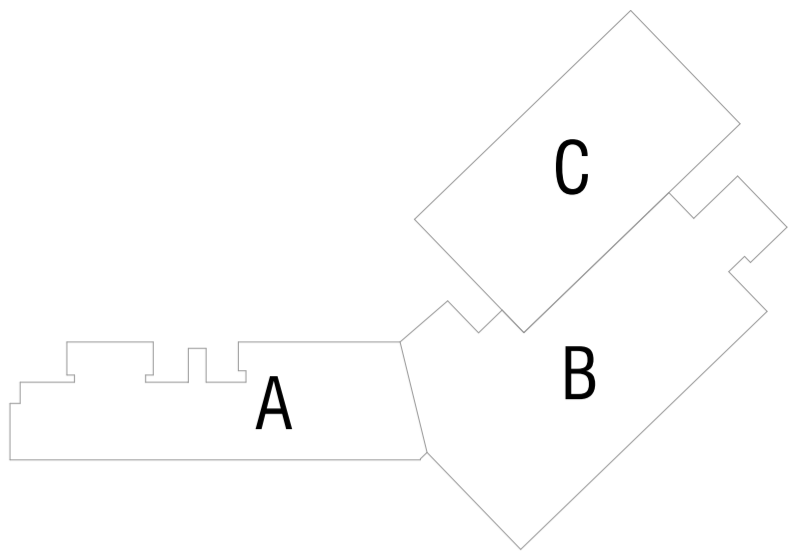

REGIONE PIEMONTE  
COMUNE DI ASTI

## PROGETTO ESECUTIVO

Progettazione Esecutiva relativa a lavori di adeguamento sismico, riqualificazione energetica, abbattimento delle barriere architettoniche e messa in sicurezza edificio della *Scuola Primaria - Rio Grosio* sita in Corso XXV Aprile n° 151 nel Comune di Asti (14100 - AT)

**CUP G31F19000170001**  
*PNRR - Missione 4 - Componente 1 - Investimento 3.3*  
Finanziato dall'Unione Europea - NextGenerationEU



ELABORATI GRAFICI - ARCHITETTONICI

PLANIMETRIE SCHEMI ACCESSIBILITÀ

Pianta Piano Seminterrato    Scala 1:100

DATA:	MAGGIO 2023	PROGETTO ESECUTIVO
REVISIONE:	N.1 GIUGNO 2023	

CAPOGRUPPO RTP - PROGETTISTA:

Arch. Alberto Vaccaro  
Piazza Dante n. 1,  
18020 - Solonghio (AL)  
Tel.: 039 1261882  
E-Mail PE.C.:  
albertovaccaro@pec.albertovaccaro.com

TAVOLE E RIF.

COMMITTENTE:

Comune di Asti  
Piazza San Secondo, 1  
14100 Asti (AT)  
Tel.: (+39) 0141.399111  
PWA 00072360050  
P.E.C.: protocollo.comunesasti@pec.it

AT-RC\_EDS\_ES\_TAV.PA-4.2.1P

TAVOLE E RIF.

Lo studio "Arch. Alberto Vaccaro" si riserva la proprietà di questo disegno e nonna delle seguenti leggi. La riproduzione totale o parziale o il trasferimento a terzi senza autorizzazione sono pene amministrative e civili.