



PIANTA PIANO SEMINTERRATO

SCHEMA EDIFICI

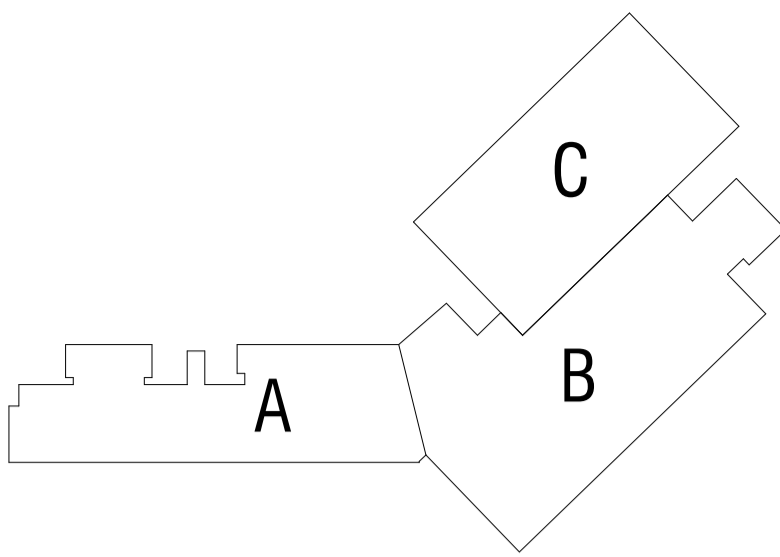

LEGENDA

- 1 - DEMOLIZIONI/RIMOZIONI - Serramenti esterni
- 2 - DEMOLIZIONI/RIMOZIONI - Serramenti interni
- 3 - DEMOLIZIONI - Adeguamento Murario (Tramezzi interni)
- 4 - DEMOLIZIONI - Adeguamento Murario (Muri esterni)
- 5 - DEMOLIZIONI - Adeguamento Murario (Muri interni)
- 6 - DEMOLIZIONI - Adeguamento Murario (intercapedine verso terra)
- 7 - DEMOLIZIONI - Soviti per realizzazione nuove strutture
- 8 - DEMOLIZIONI/RIMOZIONI - Impianto idrico/sanitario esistente
- 9 - DEMOLIZIONI - Coperture e orditura secondaria
- 10 - DEMOLIZIONI - Coperture e Strutture metalliche (Palestra)
- 11 - DEMOLIZIONI - Pavimentazione interna Rivestimenti in piastrelle
- 12 - DEMOLIZIONI - Opere di Adeguamento sismico strutturale esistente
- 13 - DEMOLIZIONI - Pavimentazione interna in PVC
- 14 - DEMOLIZIONI - Pavimentazione interna (Palestra)

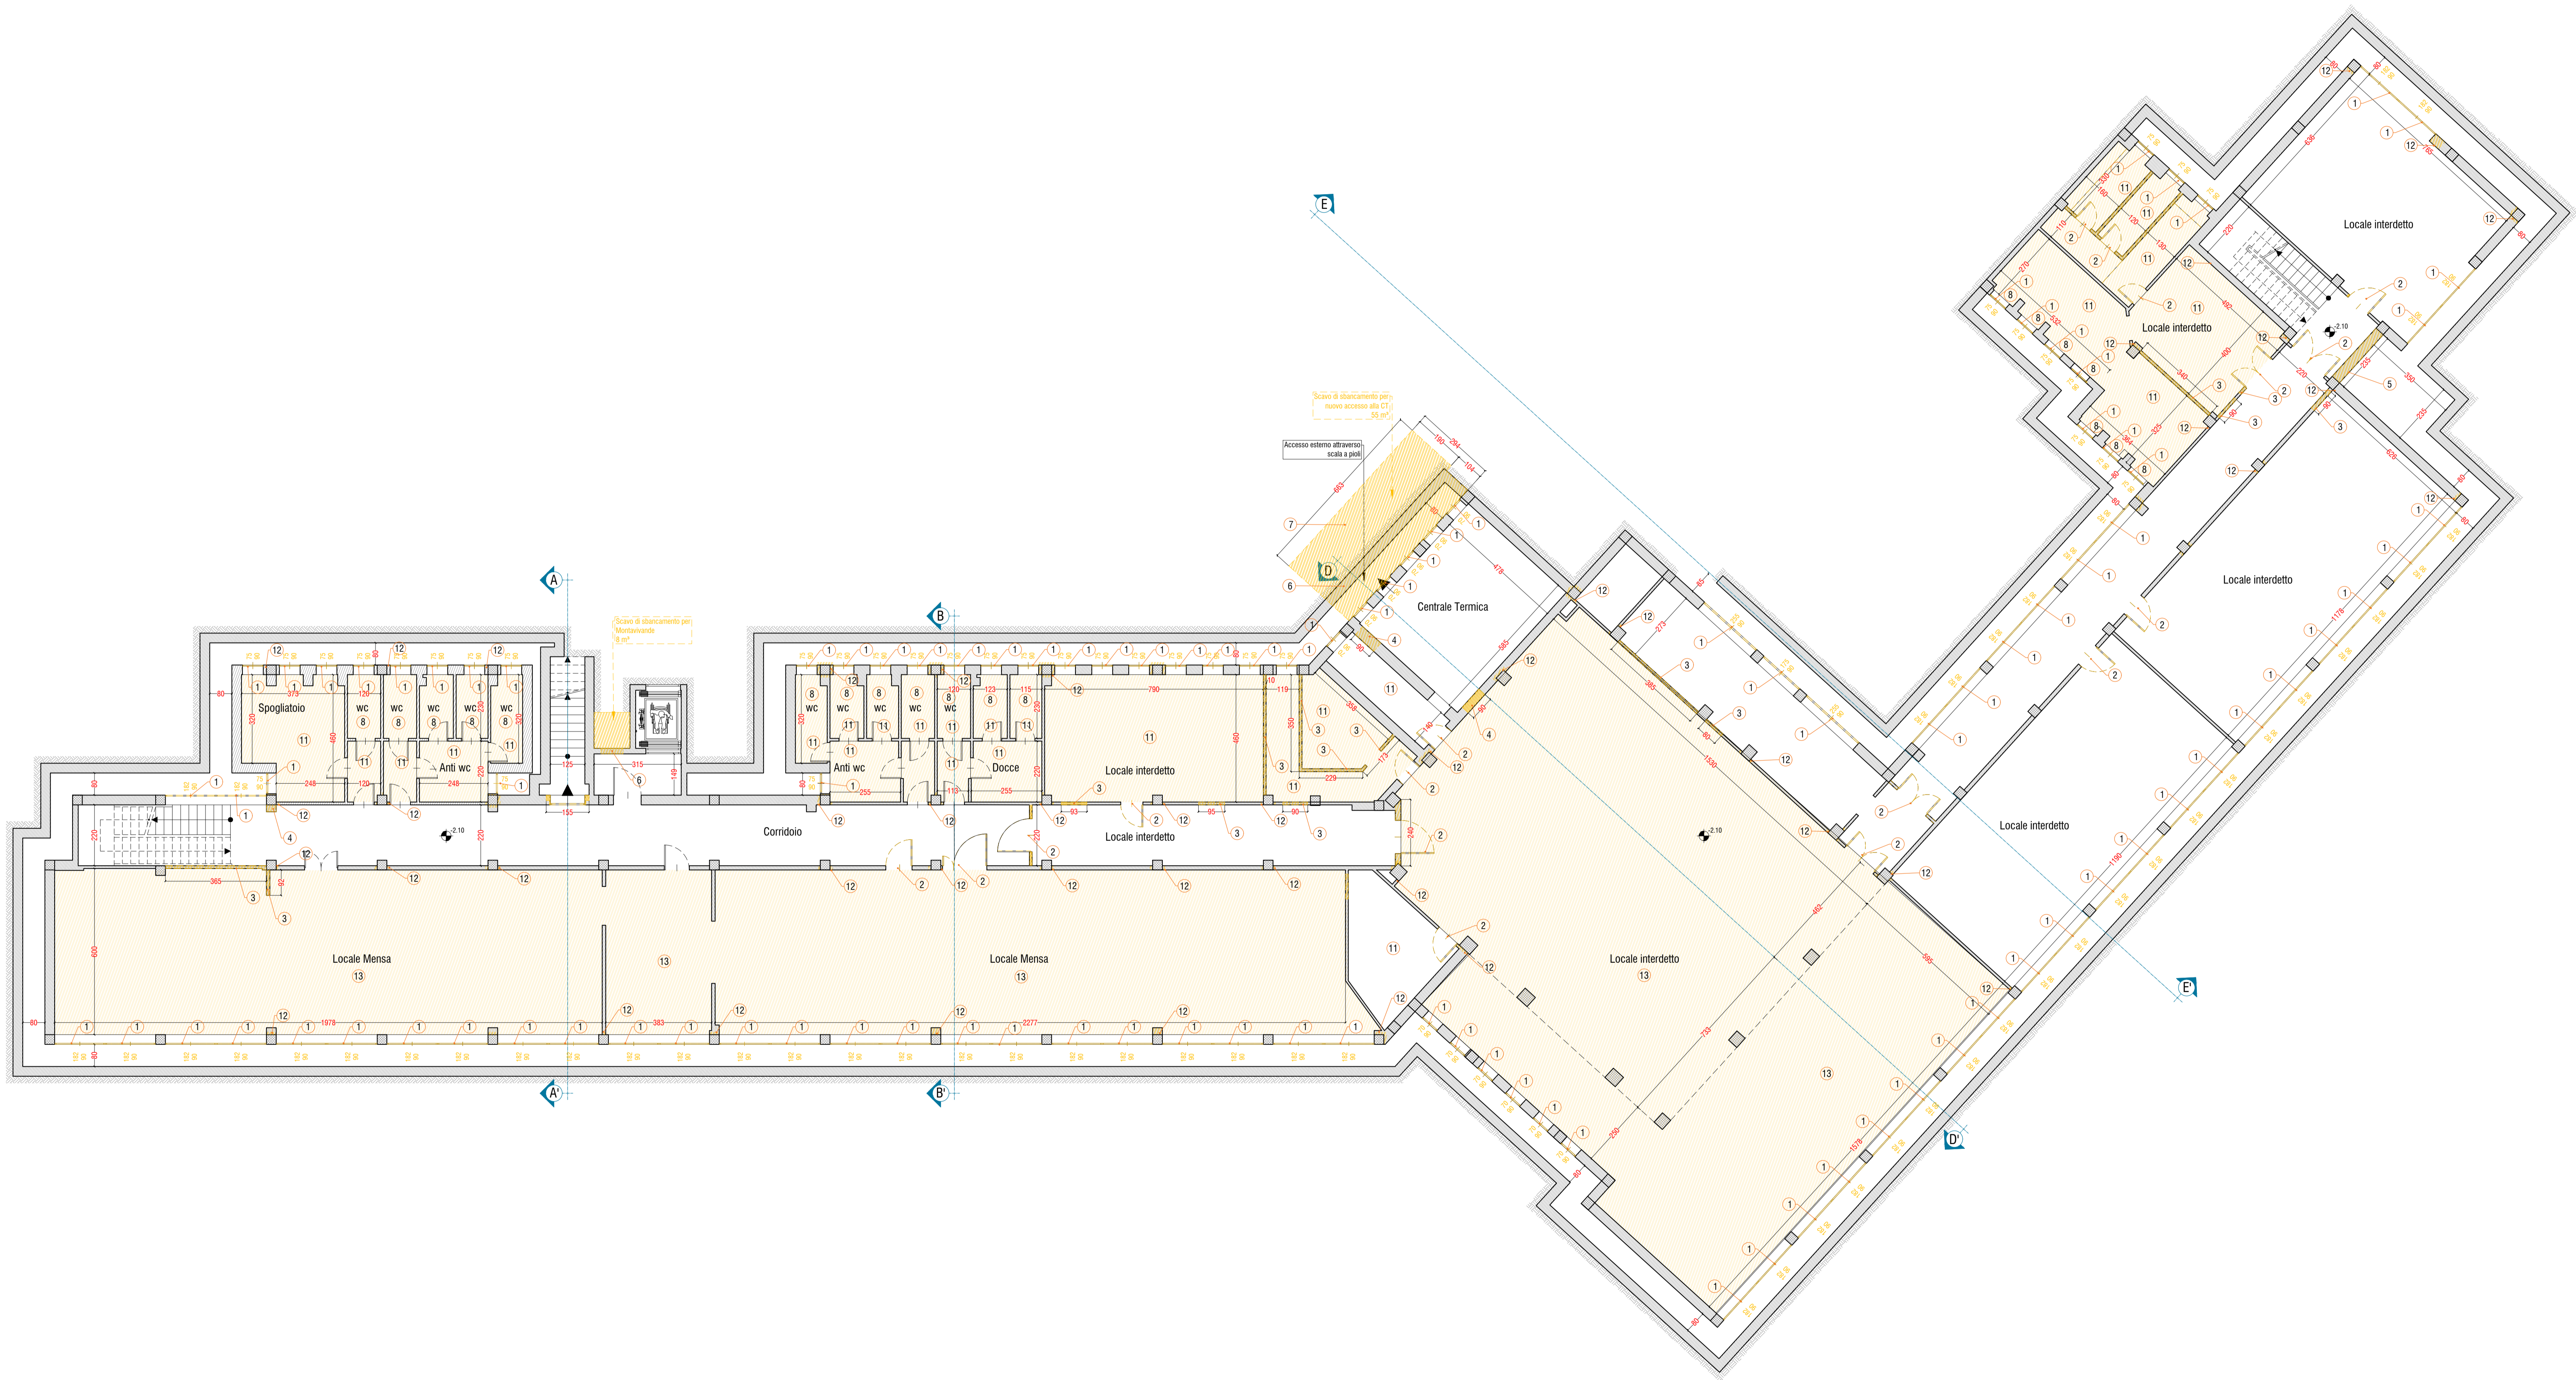

REGIONE PIEMONTE  
COMUNE DI ASTI

PROGETTO ESECUTIVO

Progettazione Esecutiva relativa a lavori di adeguamento sismico, riqualificazione energetica, abbattimento delle barriere architettoniche e messa in sicurezza edificio della *Scuola Primaria - Rio Crosio* sita in Corso XXV Aprile n° 151 nel Comune di Asti (14100 - AT)

CUP G31F19000170001  
PNRR - Missione 4 - Componente 1 - Investimento 3.3  
Finanziato dall'Unione Europea - NextGenerationEU



ELABORATI GRAFICI - ARCHITETTONICI

PLANIMETRIE DEMOLIZIONI

Pianta Piano Seminterrato Scala 1:100

DATA: MAGGIO 2023 PROGETTO ESECUTIVO  
REVISIONE:

CAPOGRUPPO RTP - PROGETTISTA:

Arch. Alberto Vaccaro  
Piazza Dante n. 1,  
18020 - Sanremigio (AL)  
Tel. 030 1261982  
E-Mail P.E.C.:  
albertovaccaro@pec.albertovaccaro.com

TRACCE E GRAFICI

COMMITTENTE:

Comune di Asti  
Piazza San Secondo, 1  
14100 Asti (AT)  
Tel. (+39) 0141 399111  
P.R.A. 0007236050  
P.E.C.: protocollo.comuneasti@pec.it

AT-RC\_EDS\_ES\_TAV.PA-2.5.1D