

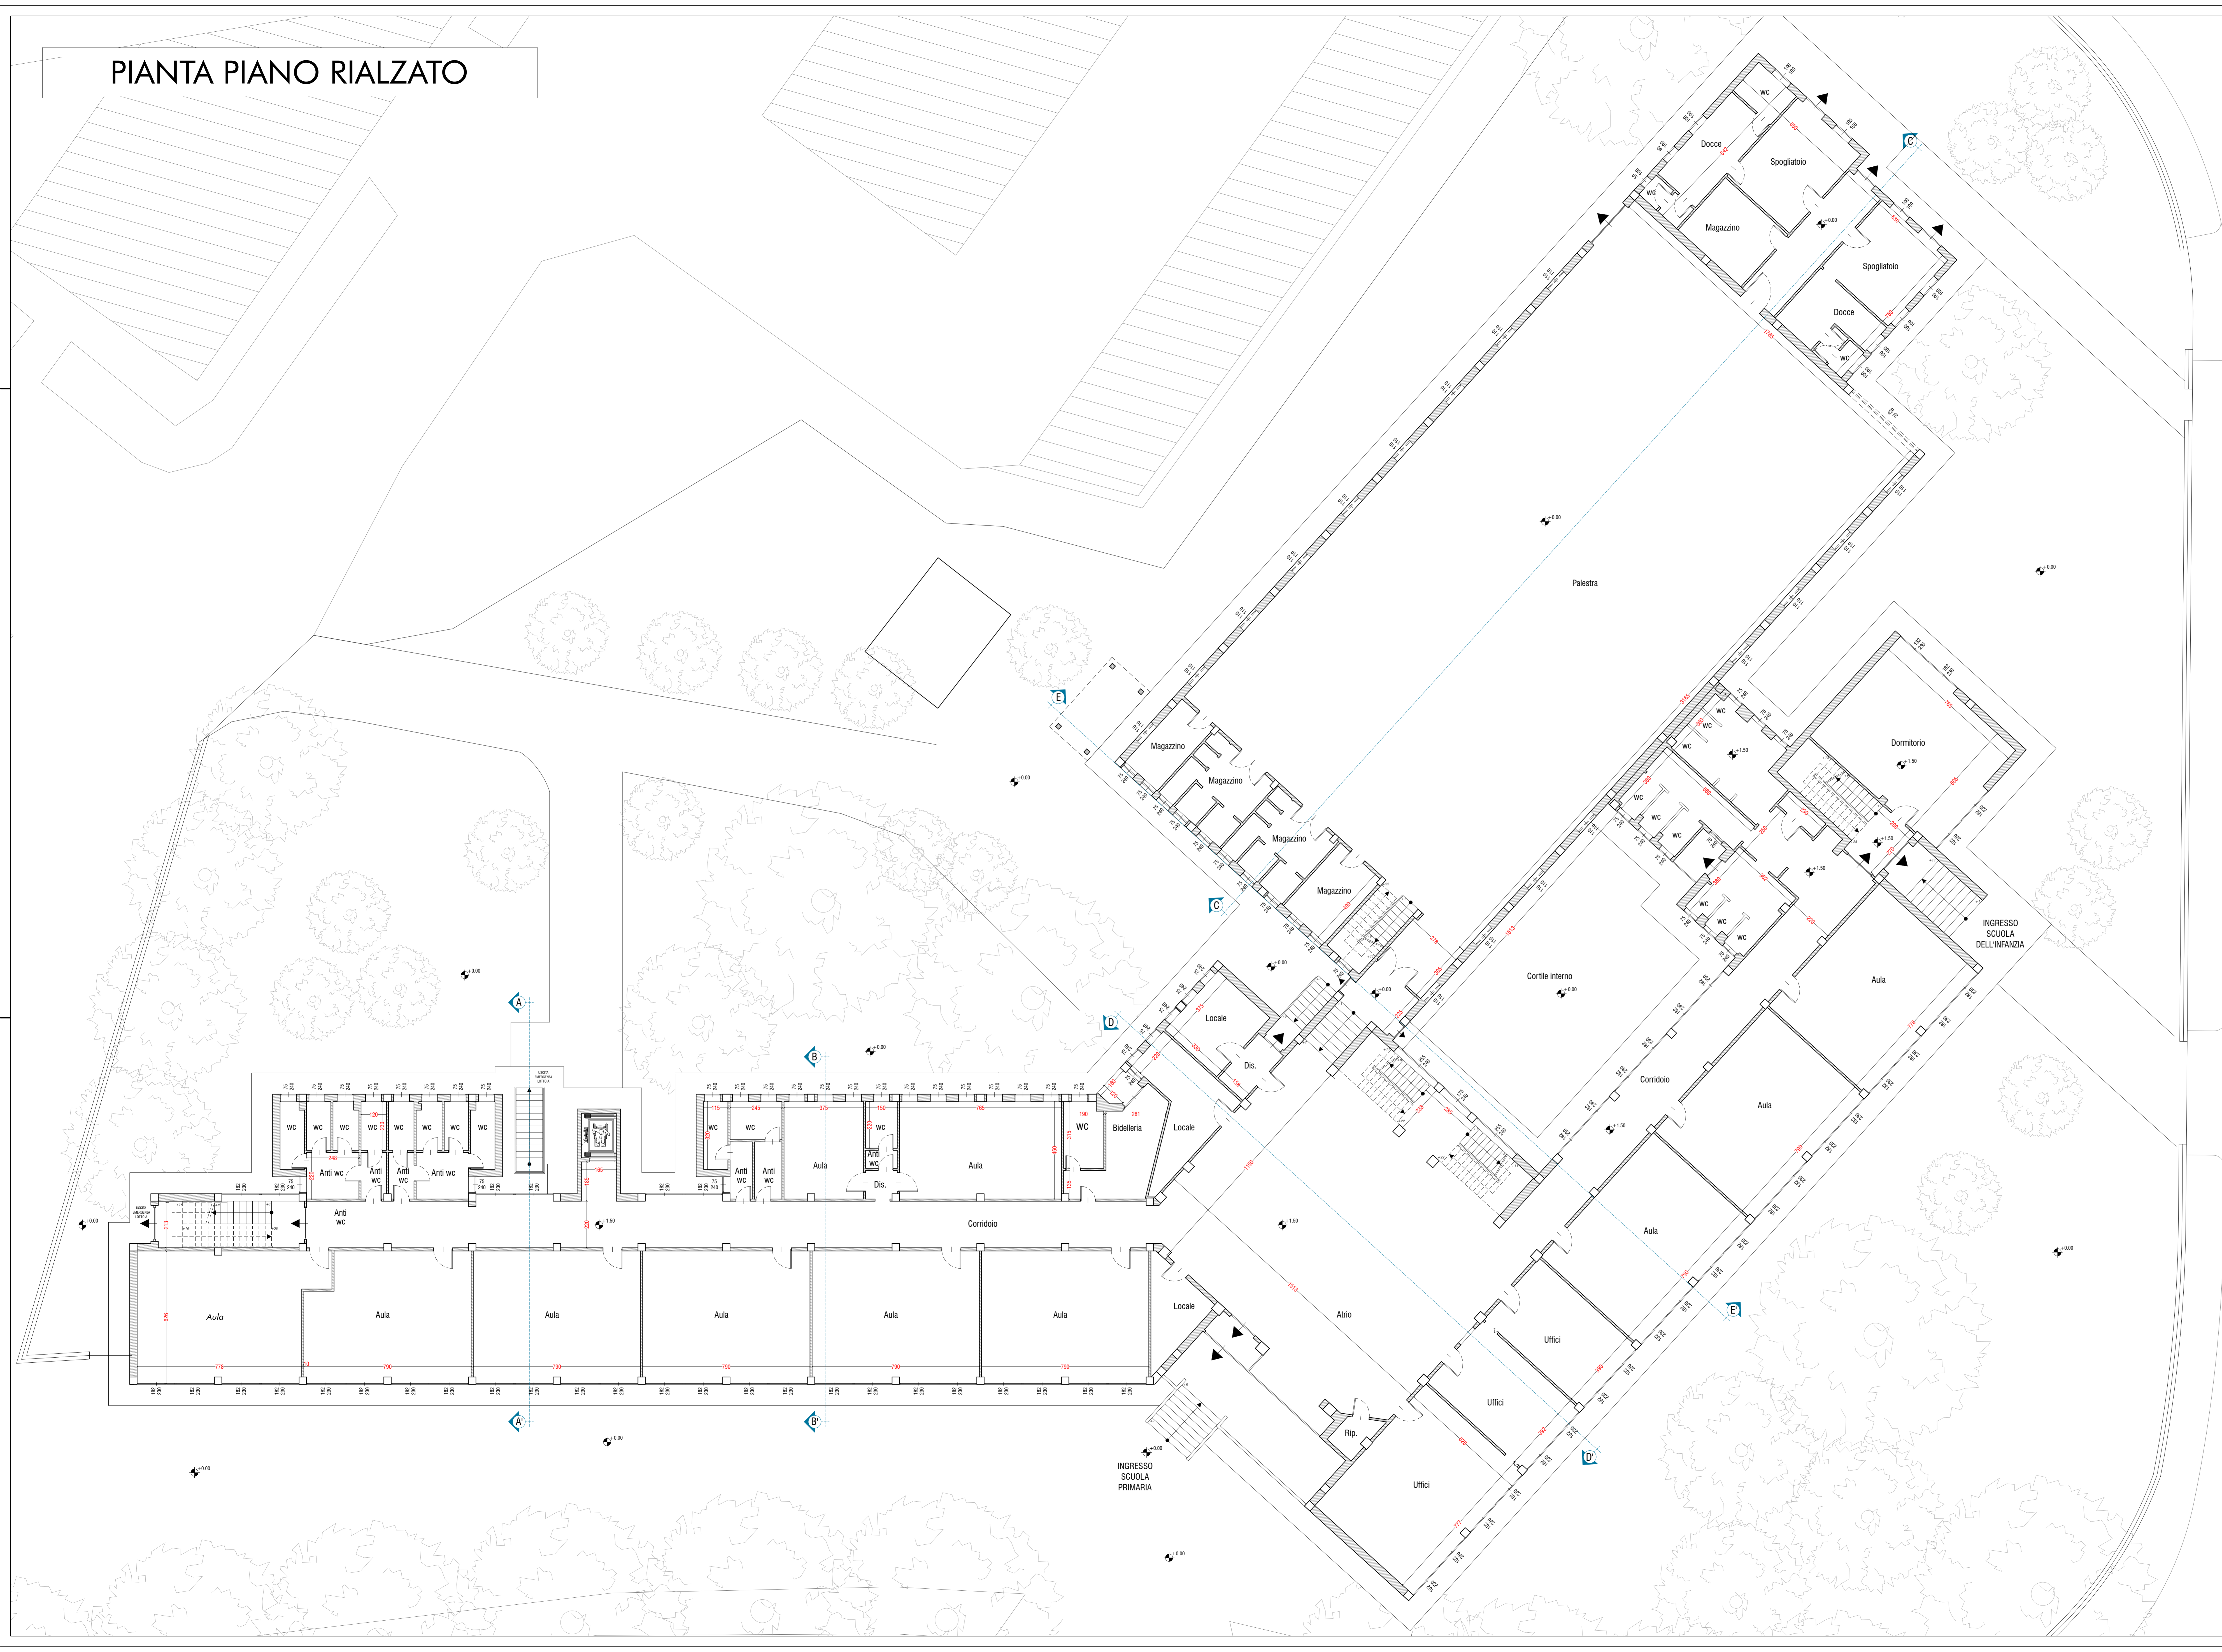


PIANTA PIANO RIALZATO

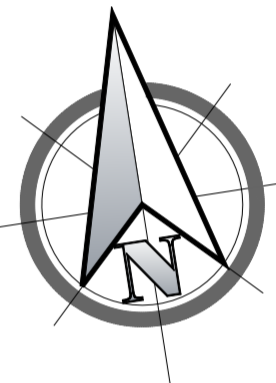

KEY-PLAN

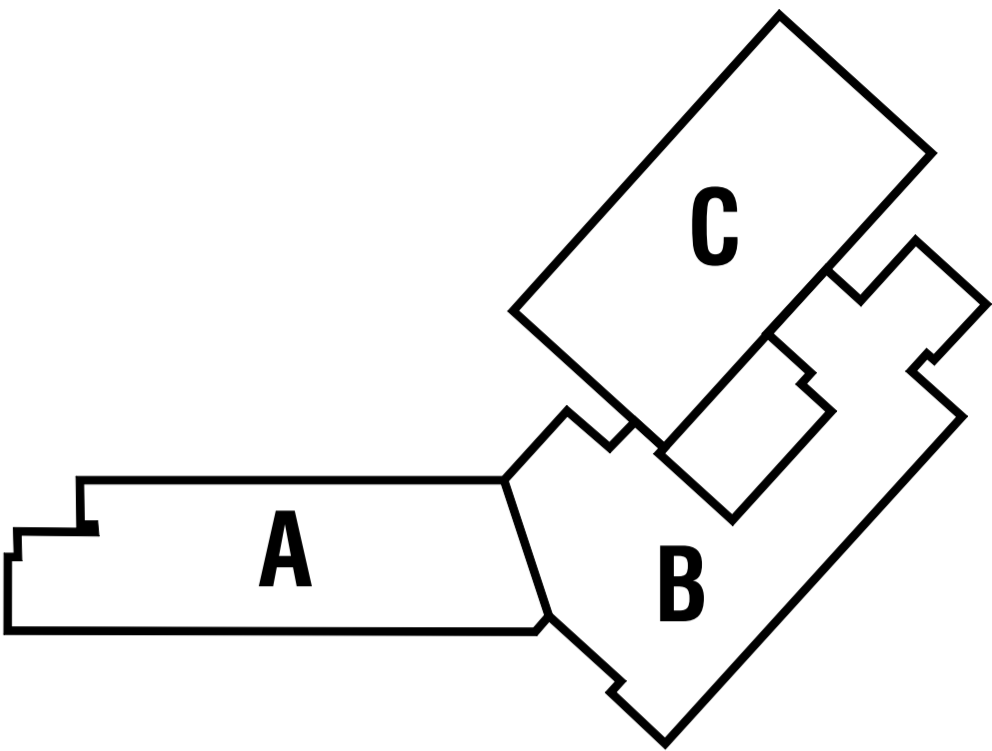

REGIONE PIEMONTE
COMUNE DI ASTI

PROGETTO ESECUTIVO

Progettazione Esecutiva relativa a lavori di adeguamento sismico, riqualificazione energetica, abbattimento delle barriere architettoniche e messa in sicurezza edificio della *Scuola Primaria - Rio Crosio* sita in *Corso XXV Aprile n° 151* nel Comune di Asti (14100 - AT)

CUP G31F19000170001
PNRR - Missione 4 - Componente 1 - Investimento 3.3
Finanziato dall'Unione Europea - NextGenerationEU



ELABORATI GRAFICI - ARCHITETTONICI

STATO DI FATTO

Pianta Piano Rialzato Scala 1:100

DATA:	MAGGIO 2023	PROGETTO ESECUTIVO
REVISIONE:	A 1 GIUGNO 2023	

CAPOGRUPPO RTP - PROGETTISTA:

Arch. Alberto Vaccaro
Piazza Galle n. 1,
15020 - Savigliano (AL)
Tel.: 339 1261982
E-Mail: PE.C.
albertovaccaro@pec.albertovaccaro.com

TAB. 01 DI 004

COMMITTENTE:
Comune di Asti
Piazza San Secondo, 1
14100 Asti (AT)
Tel.: (+39) 0141-299111
PWA 00072360050
PE.C.: protocollo.comuneasti@pec.it

AT-RC_EDS_ES_TAV.PA-1.2.2R

TAB. 01 DI 004

La scala "Arch. Alberto Vaccaro" è stata elaborata a partire dal progetto di questo disegno e non è stata elaborata a partire dal progetto di questo disegno. La scala "Arch. Alberto Vaccaro" è stata elaborata a partire dal progetto di questo disegno e non è stata elaborata a partire dal progetto di questo disegno.