
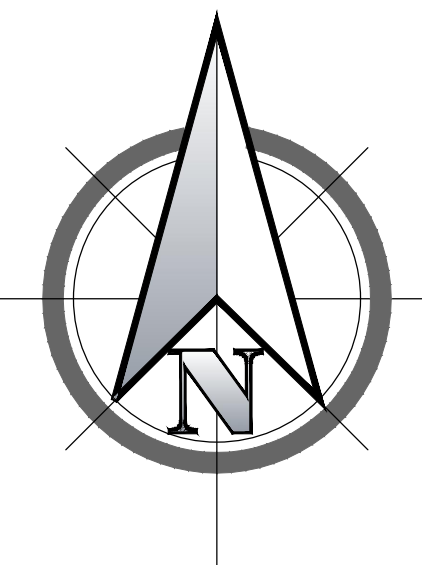


PIANIMETRIA GENERALE

SCHEMA EDIFICI

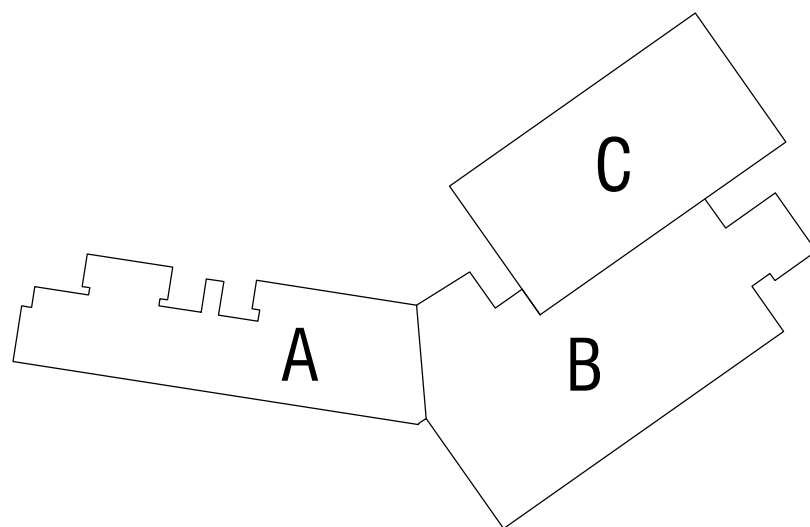

REGIONE PIEMONTE
COMUNE DI ASTI

PROGETTO ESECUTIVO

Progettazione Esecutiva relativa a lavori di adeguamento sismico, riqualificazione energetica,
abbattimento delle barriere architettoniche e messa in sicurezza edificio della *Scuola Primaria - Rio Crosio*
sita in Corso XXV Aprile n° 151
nel Comune di Asti (14100 - AT)

CUP 631 F19000170001
PNRR - Missione 4 - Componente 1 - Investimento 3.3
Finanziato dall'Unione Europea - NextGenerationEU



ELABORATI GRAFICI - ARCHITETTONICI

STATO DI FATTO

Pianimetria Generale Scala 1:200

DATA:	MAGGIO 2023	PROGETTO ESECUTIVO
REVISIONE:		

CAPOGRUPPO RTP - PROGETTISTA:

Arch. Alberto Vaccaro
Piazza Dante n. 1,
10123 - Salinighella (AL)
Tel. 039 1291982
E-Mail P.E.C.:
albertovaccaro@pec.albertovaccaro.com

IMMAGINE

COMMITTENTE:

Comune di Asti
Piazza San Secondo, 1
14100 Asti (AT)
Tel: (+39) 0141.399111
P IVA 00072360550
P.E.C.: protocollo.comuneasti@pec.it

IMMAGINE

AT-RC_EDS_ES_TAV.PA-1.1R