PROSPETTO 1

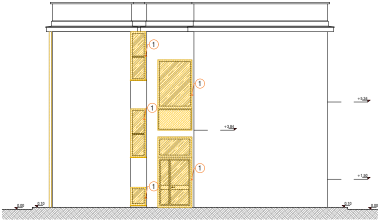
1
1
1
1
1
+3,84
+5,34
+1,50
0,00
0,10
0,10
0,00

PROSPETTO 2

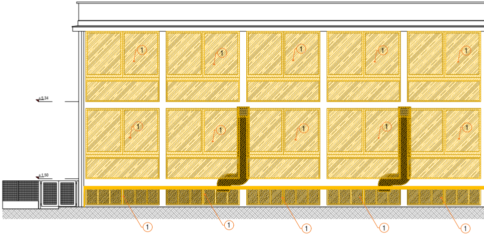
1
1
1
1
1
1
1
1
1
1
+5,34
+1,50
1
1
1
1
1

PROSPETTO 5

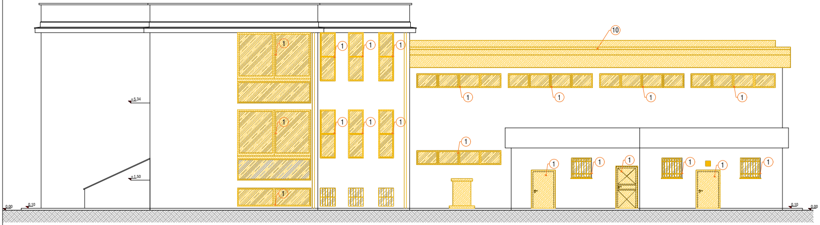
10
1
1
1
1
1
1
1
1
1
1
1
1
1
1
1
1
1
1
1
1
1
1
+5,34
+1,50
0,00
0,10
0,10
0,00

PROSPETTO 6

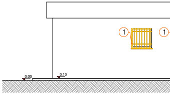

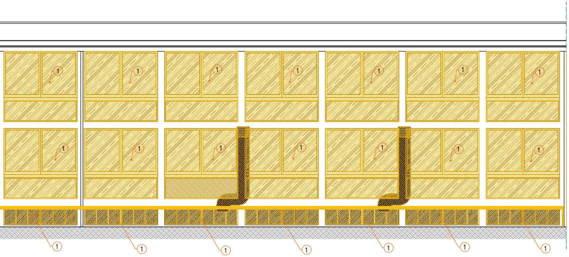
1
1
1
1
1
1
1
1
1
1
1
1
1
1
1
1
1
1
1
1
1

PROSPETTO 3

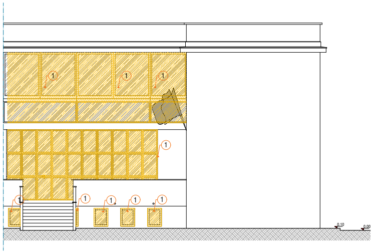
1
1
1
1
1
1
1
1
1
0.10
0.00

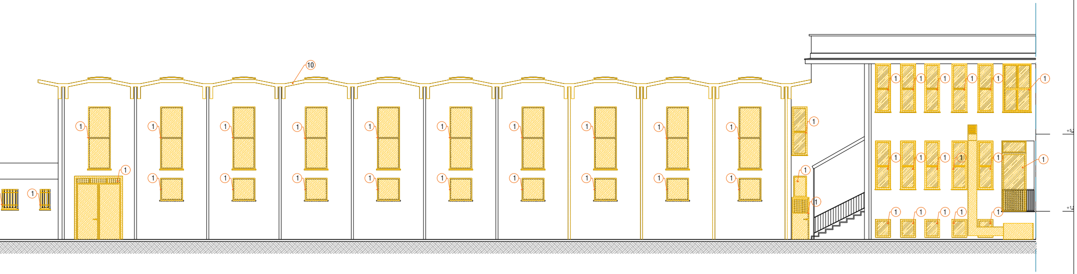
10
1
1
1
1
1
1
1
1
1
1
1
1
1
1
1
1
1
1
1
1
1
1
1
1
1
1
1
1
1
1
1
1
1
1
1
1
1
1
1
1
1
+5,
+1,

PROS

PROSPETTO 4

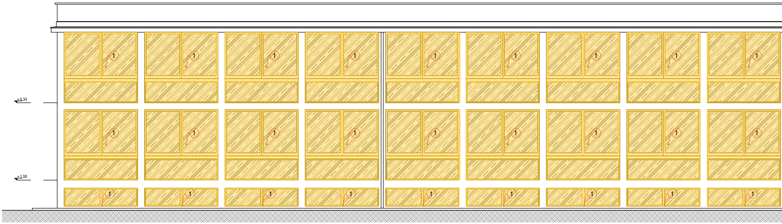

PETTO 7

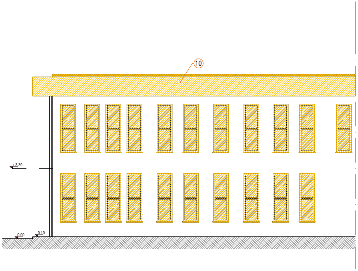
10
+3.39
0.00
0.10

PROSPETTO 8

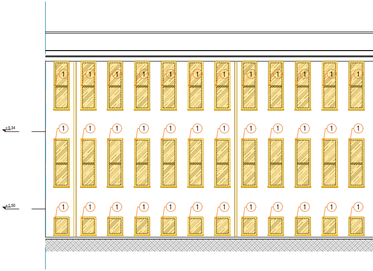

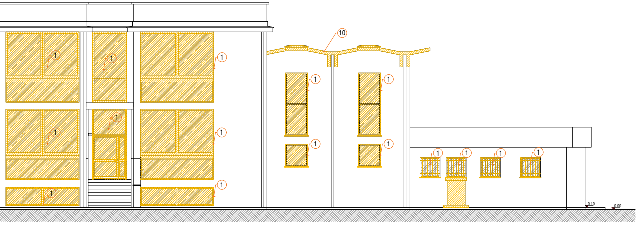

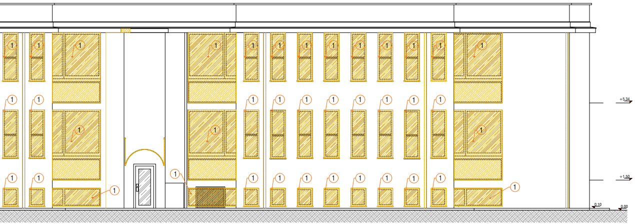

1
+5.34
+1.50
0.10
0.00

COMPOSIZIONE TAVOLA GRAFICA

P1	P2	P3	P4
P5	P6	P7	P8

SCHEMA PROSPETTI

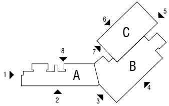

C
B
A
1
2
3
4
5
6
7
8

LEGENDA

1 - DEMOLIZIONI/RIMOZIONI – Serramenti esterni
2 - DEMOLIZIONI/RIMOZIONI – Serramenti interni
3 - DEMOLIZIONI – Adeguamento Murario (Tramezzi interni)
4 - DEMOLIZIONI – Adeguamento Murario (Muri interni)
5 - DEMOLIZIONI – Adeguamento Murario (Muri esterni)
6 - DEMOLIZIONI – Adeguamento Murario (intercapedine verso terra)
7 – DEMOLIZIONI – Scavi per realizzazione nuove strutture
8 - DEMOLIZIONI/RIMOZIONI – Impianto idrico/sanitario esistente
9 - DEMOLIZIONI – Coperture e orditura secondaria
10 - DEMOLIZIONI – Coperture e Strutture metalliche (Palestra)
11 - DEMOLIZIONI – Pavimentazione interna/Rivestimenti in piastrelle
12 - DEMOLIZIONI – Opere di Adeguamento sismico strutturale esistente
13 - DEMOLIZIONI – Pavimentazione interna in PVC
14 - DEMOLIZIONI – Pavimentazione interna (Palestra)

REGIONE PIEMONTE
COMUNE DI ASTI

PROGETTO ESECUTIVO

Progettazione Esecutiva relativa a lavori di adeguamento sismico, riqualificazione energetica, abbattimento delle barriere architettoniche e messa in sicurezza edificio della *Scuola Primaria - Rio Crosio*
sita in Corso XXV Aprile n° 151
nel Comune di Asti (14100 - AT)

CUP G31F19000170001
PNRR - Missione 4 - Componente 1 - Investimento 3.3
Finanziato dall'Unione Europea - NextGenerationEU

Finanziato dall'Unione europea
NextGenerationEU

ELABORATI GRAFICI - ARCHITETTONICI

PROSPETTI DEMOLIZIONI

Prospetto 1	Scala 1:100
Prospetto 2	Scala 1:100
Prospetto 3	Scala 1:100
Prospetto 4	Scala 1:100
Prospetto 5	Scala 1:100
Prospetto 6	Scala 1:100
Prospetto 7	Scala 1:100
Prospetto 8	Scala 1:100

DATA:	MAGGIO 2023	*PROGETTO ESECUTIVO*
REVISIONE:		

CAPOGRUPPO RTP - PROGETTISTA:

Arch. Alberto Vaccario
Piazza Dante n. 1,
18020 - Solonghello (AL)
Tel.: 339 1261982
E-Mail P.E.C.:
albertovaccario@pec.albertovaccario.com

TIMBRO E FIRMA

COMMITTENTE:

Comune di Asti
Piazza San Secondo, 1
14100 Asti (AT)
Tel: (+39) 0141.399111
P.IVA 00072360050
P.E.C. : protocollo.comuneasti@pec.it

AT-RC_EDS_ES_TAV.PA-2.6D

TIMBRO E FIRMA

Lo studio "Arch.Alberto Vaccario" si riserva la proprietà di questo disegno a norma delle vigenti leggi. La riproduzione totale o parziale o il trasferimento a terzi sono consentiti solo previa autorizzazione scritta