



Planimetria di progetto - Scala 1:200

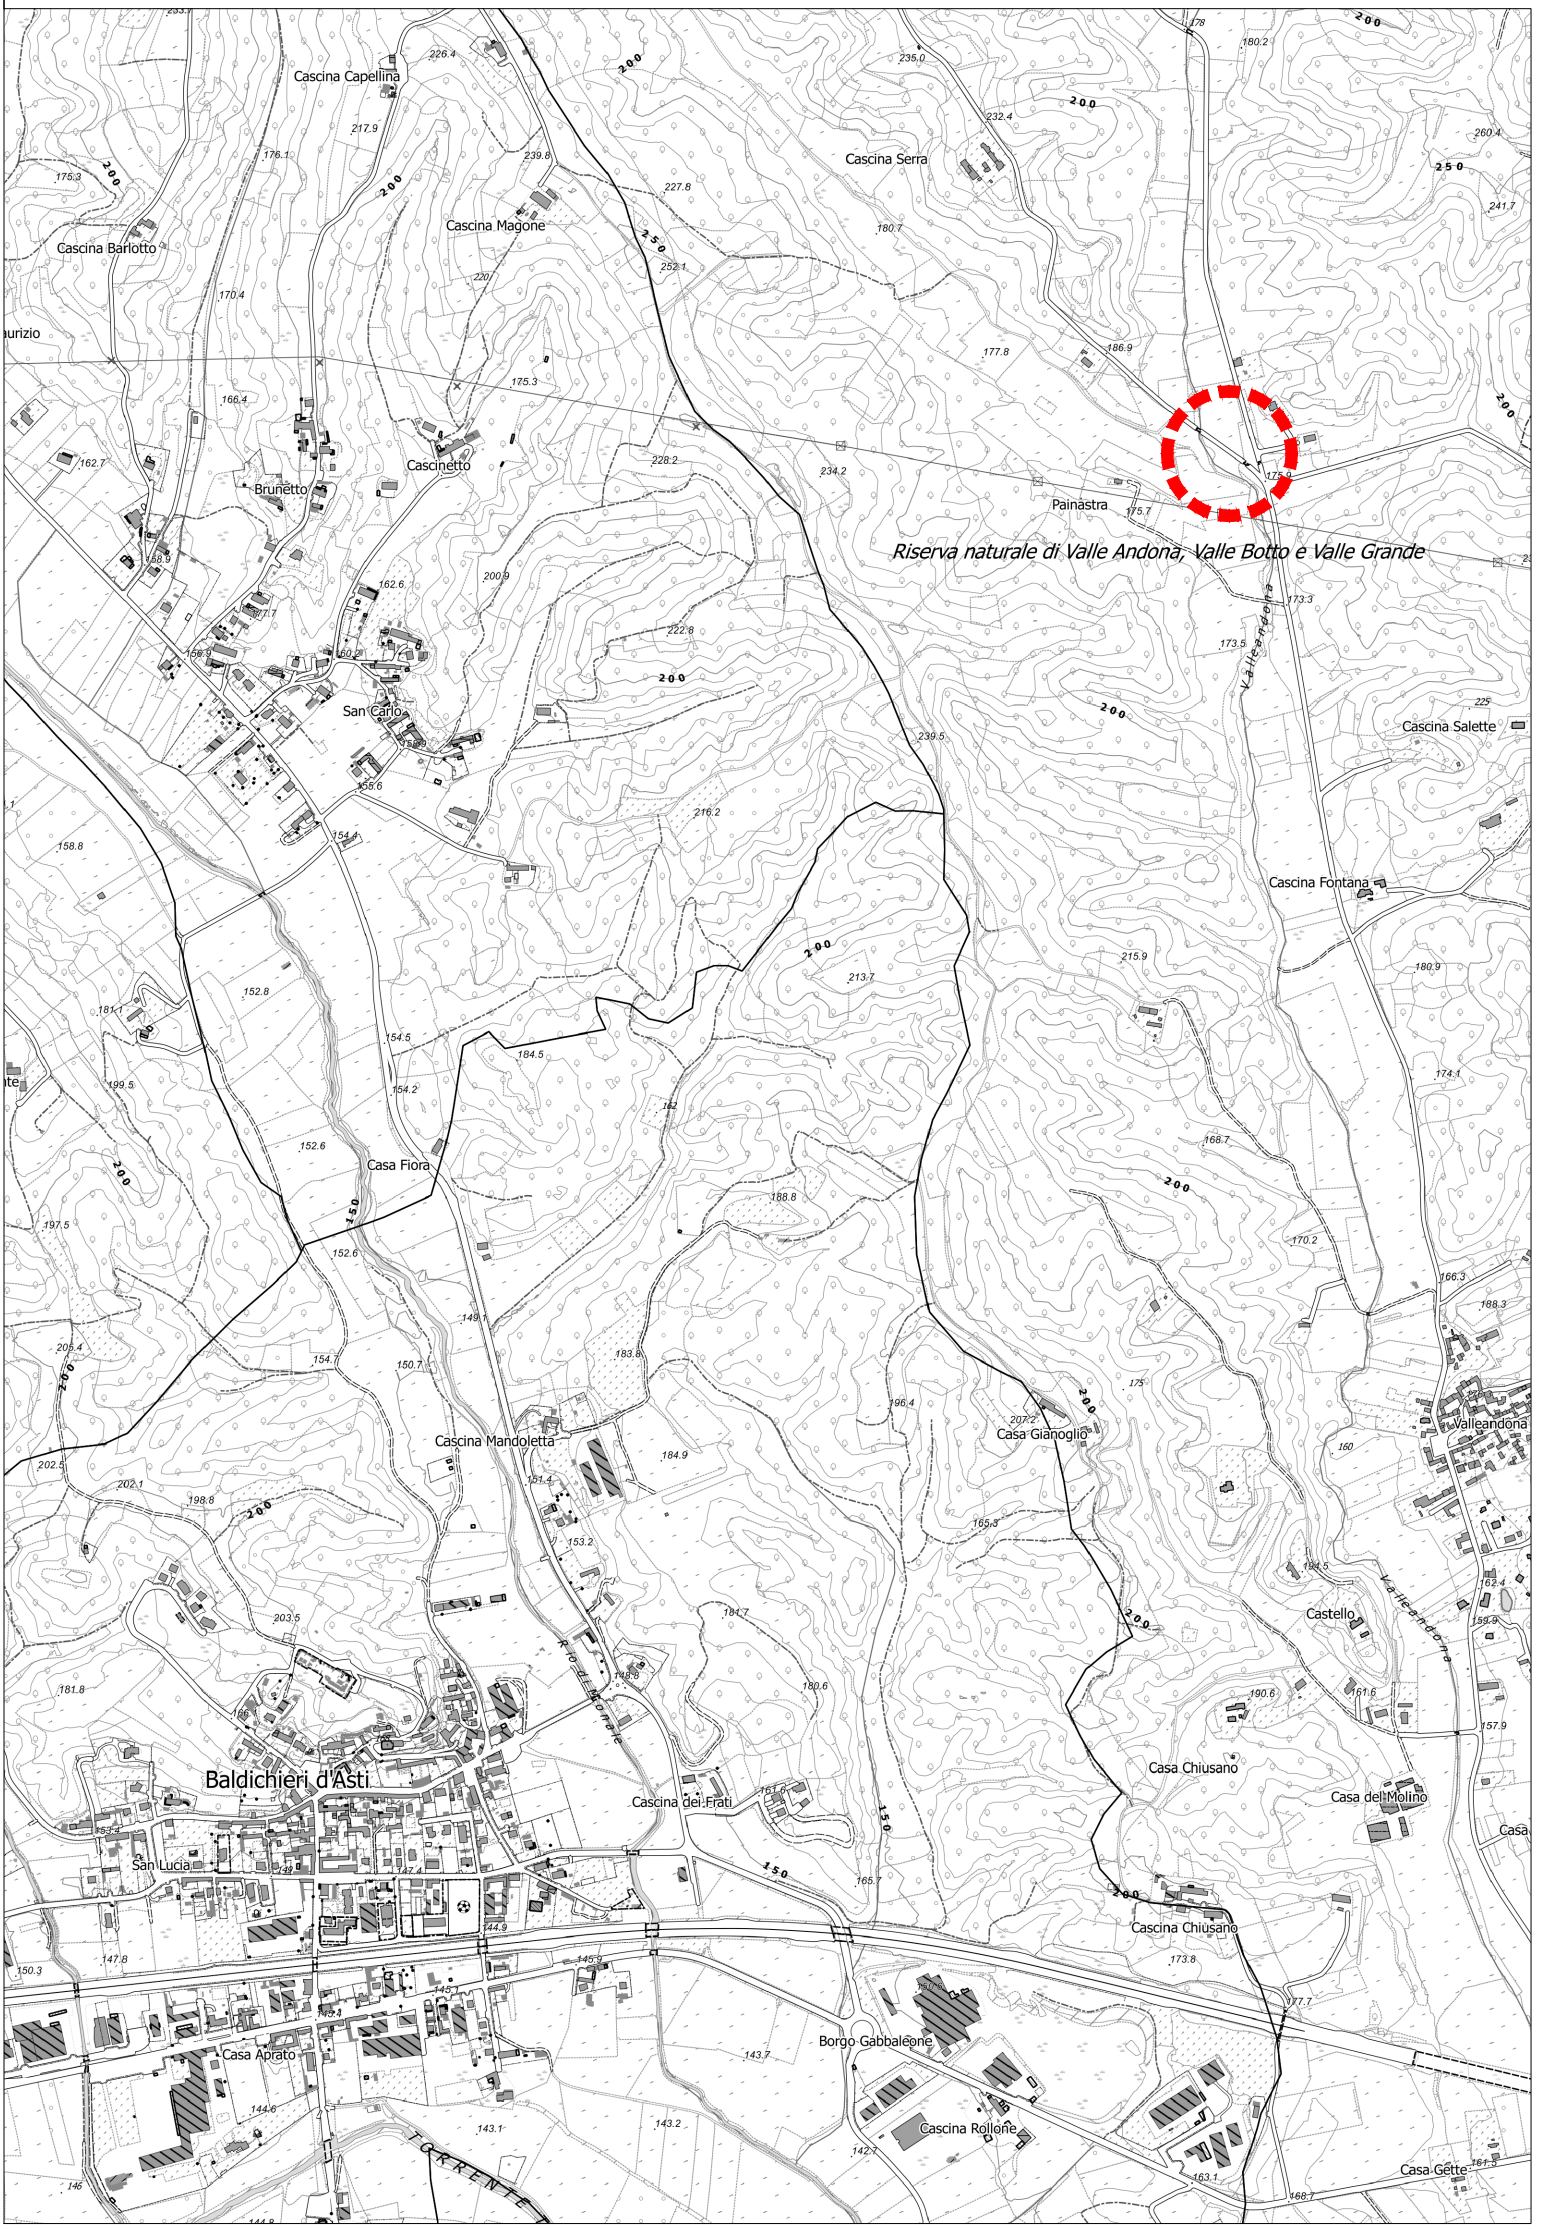

Sezione tipo intervento - Scala 1:20

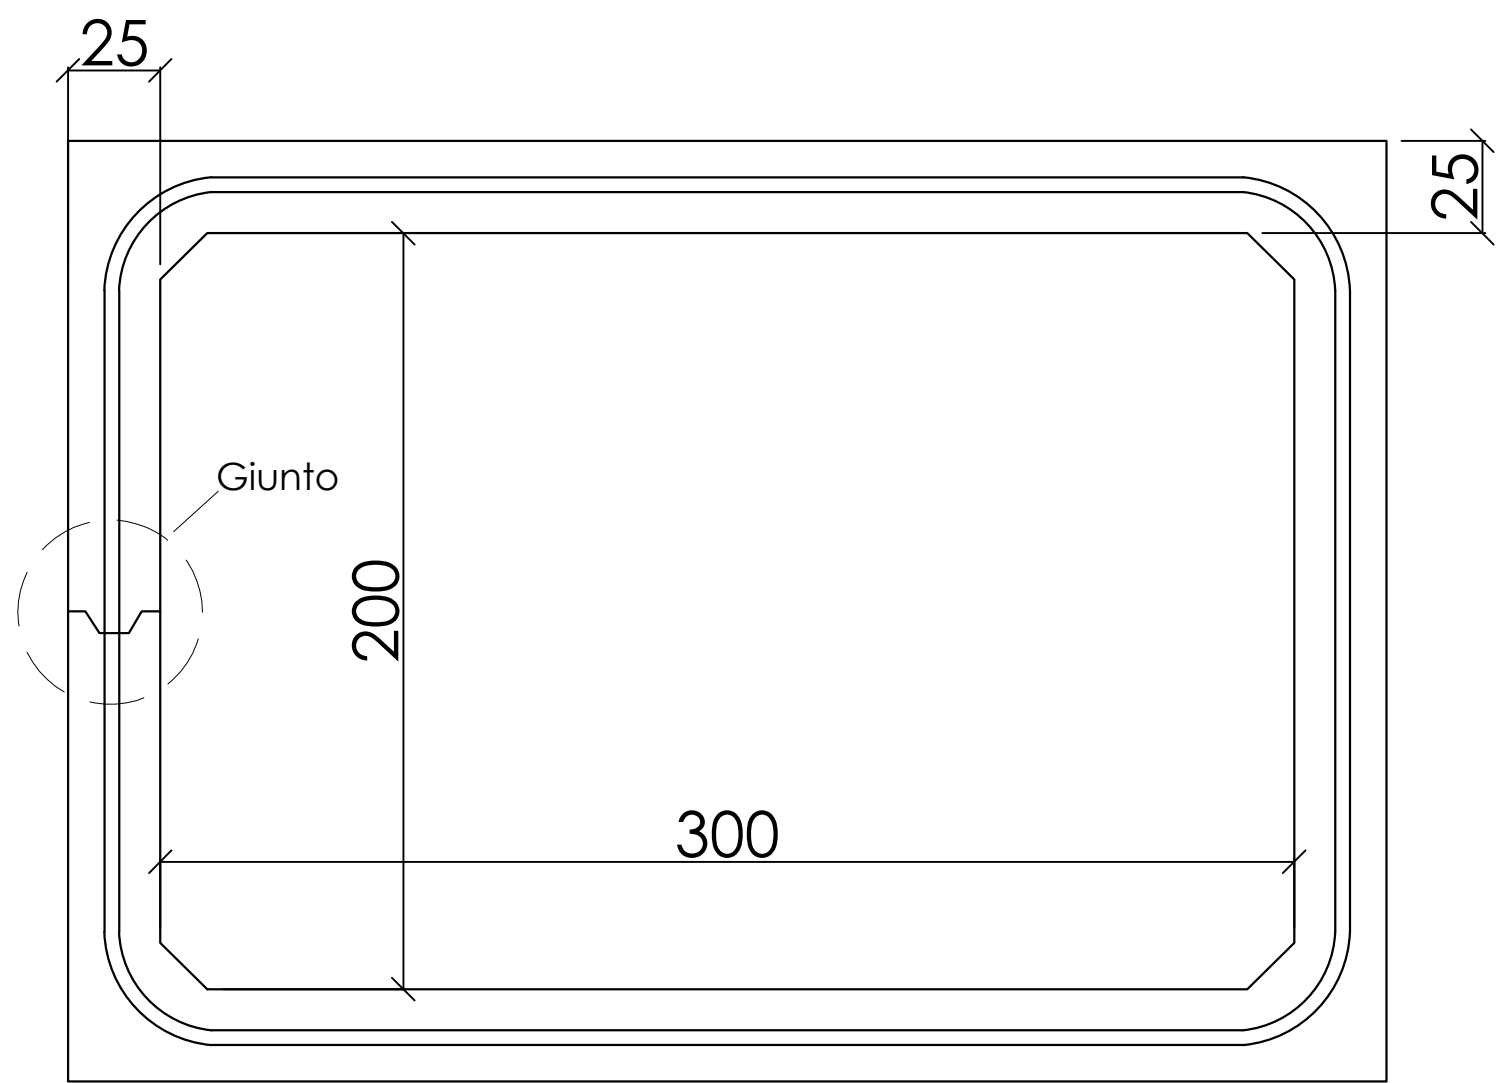



COMUNE DI ASTI
SETTORE LAVORI PUBBLICI ED EDILIZIA PUBBLICA
SERVIZIO SUOLO EXTRAURBANO



PROGETTO:

PNRR - Interventi per la resilienza, la valorizzazione del territorio e l'efficienza energetica dei Comuni – M2C4 – Investimento 2.2

OPERE DI MANUTENZIONE STRAORDINARIA INFRASTRUTTURE VIABILI SUOLO EXTRAURBANO

SERVIZIO DI PROGETTAZIONE ESECUTIVA DELLE OPERE E DELLE STRUTTURE, DENUNCIA STRUTTURE IN ZONA SISMICA, RELAZIONE GEOLOGICA E GEOTECNICA, SONDAGGI E PROVE, DIREZIONE LAVORI E COORDINAMENTO DELLA SICUREZZA IN FASE DI PROGETTAZIONE ED ESECUZIONE




PROGETTO ESECUTIVO
ai sensi del D.Lgs 50/2016 e s.m.i.

ALLEGATO N°	DATA:
8.10	Novembre 2022
PARTICOLARI SUB INTERVENTO 6.B	PROTOCOLLO: 061-2022
	SCALA:

PROGETTISTI:

Ing. Giorgio Sciolto
Ing. Roberto Sperandio

TIMBRI E FIRME:

REV.	REDATTO:	VALIDATO:	VERIFICATO:	DATA:	RESPONSABILE PROCEDIMENTO:
1	Fabio Salomone	Roberto Sperandio	Giorgio Sciolto		



studio associato

SEDE LEGALE:

Ufficio TORINO
Corso Matteotti, 12 - 10121 Torino
Tel +39 0115 113490
pec: ingeoproject@pec.it
referente: Ing. Giorgio SCIOLODO

UFFICIO OPERATIVO:

Ufficio CUNEO
Corso Dante, 64 - 12100 Cuneo
Tel +39 0171 681817
e-mail: info@ingeoproject.it
referente: Ing. Roberto SPERANDIO