



Planimetria di progetto - Scala 1:250

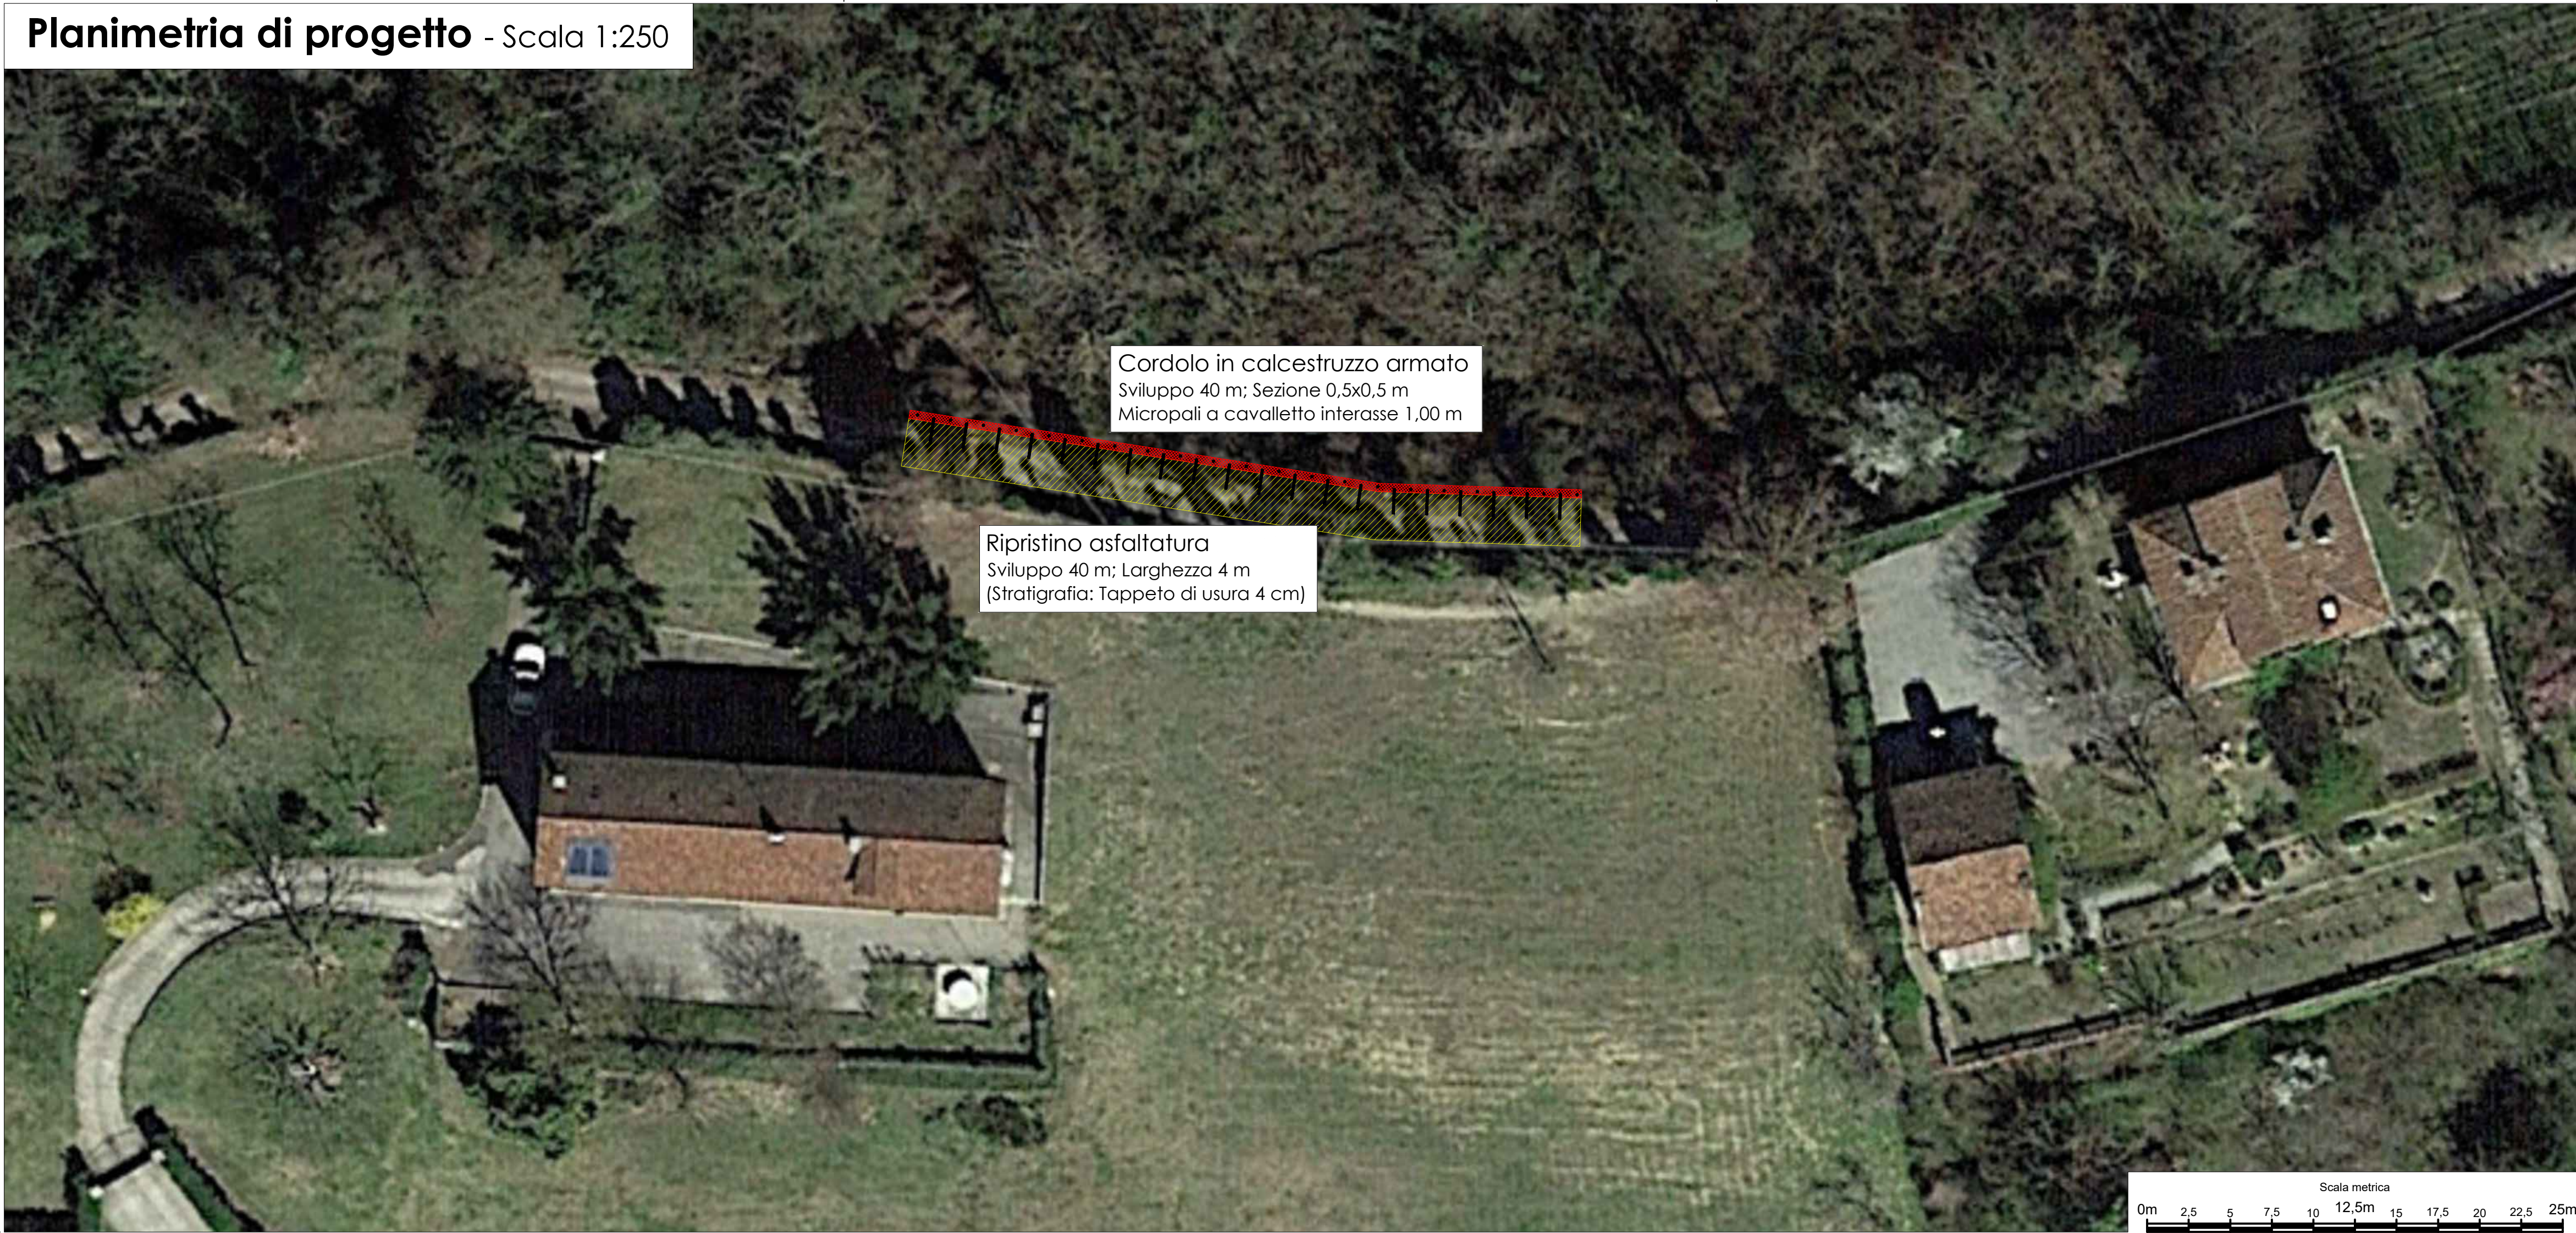


Cordolo in calcestruzzo armato
Sviluppo 40 m; Sezione 0,5x0,5 m
Micropali a cavalletto interasse 1,00 m

Ripristino asfaltatura
Sviluppo 40 m; Larghezza 4 m
(Stratigrafia: Tappeto di usura 4 cm)

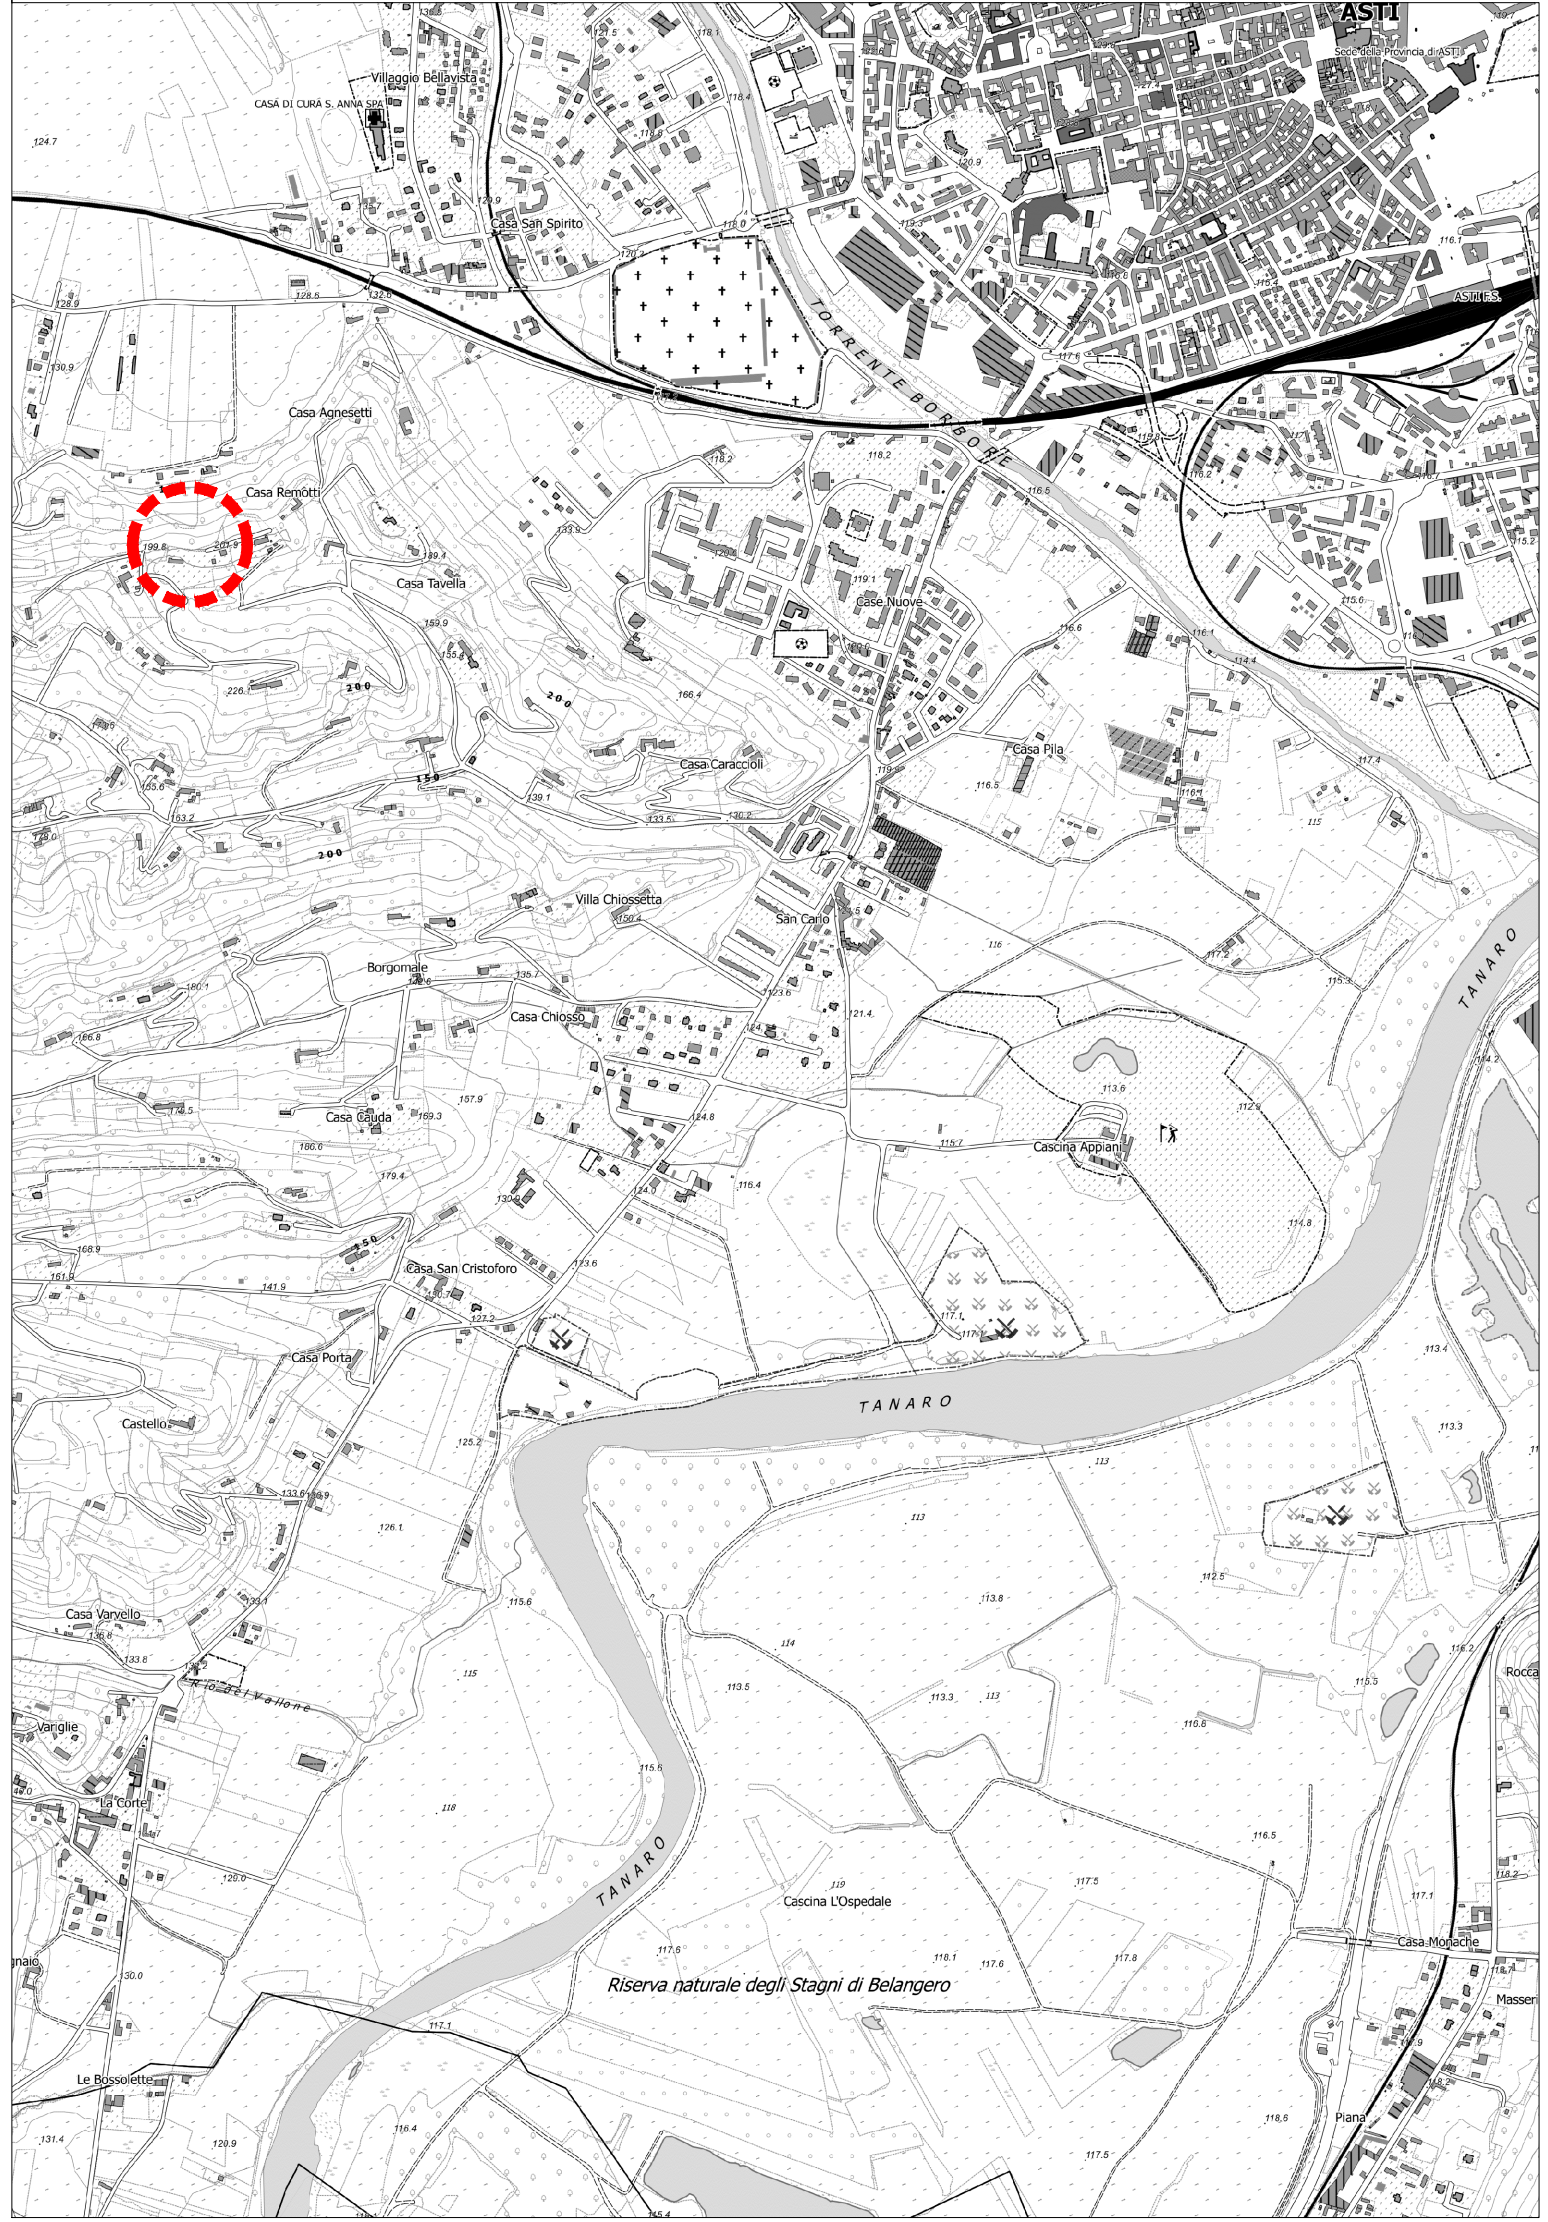

Sezione tipo intervento - Scala 1:10

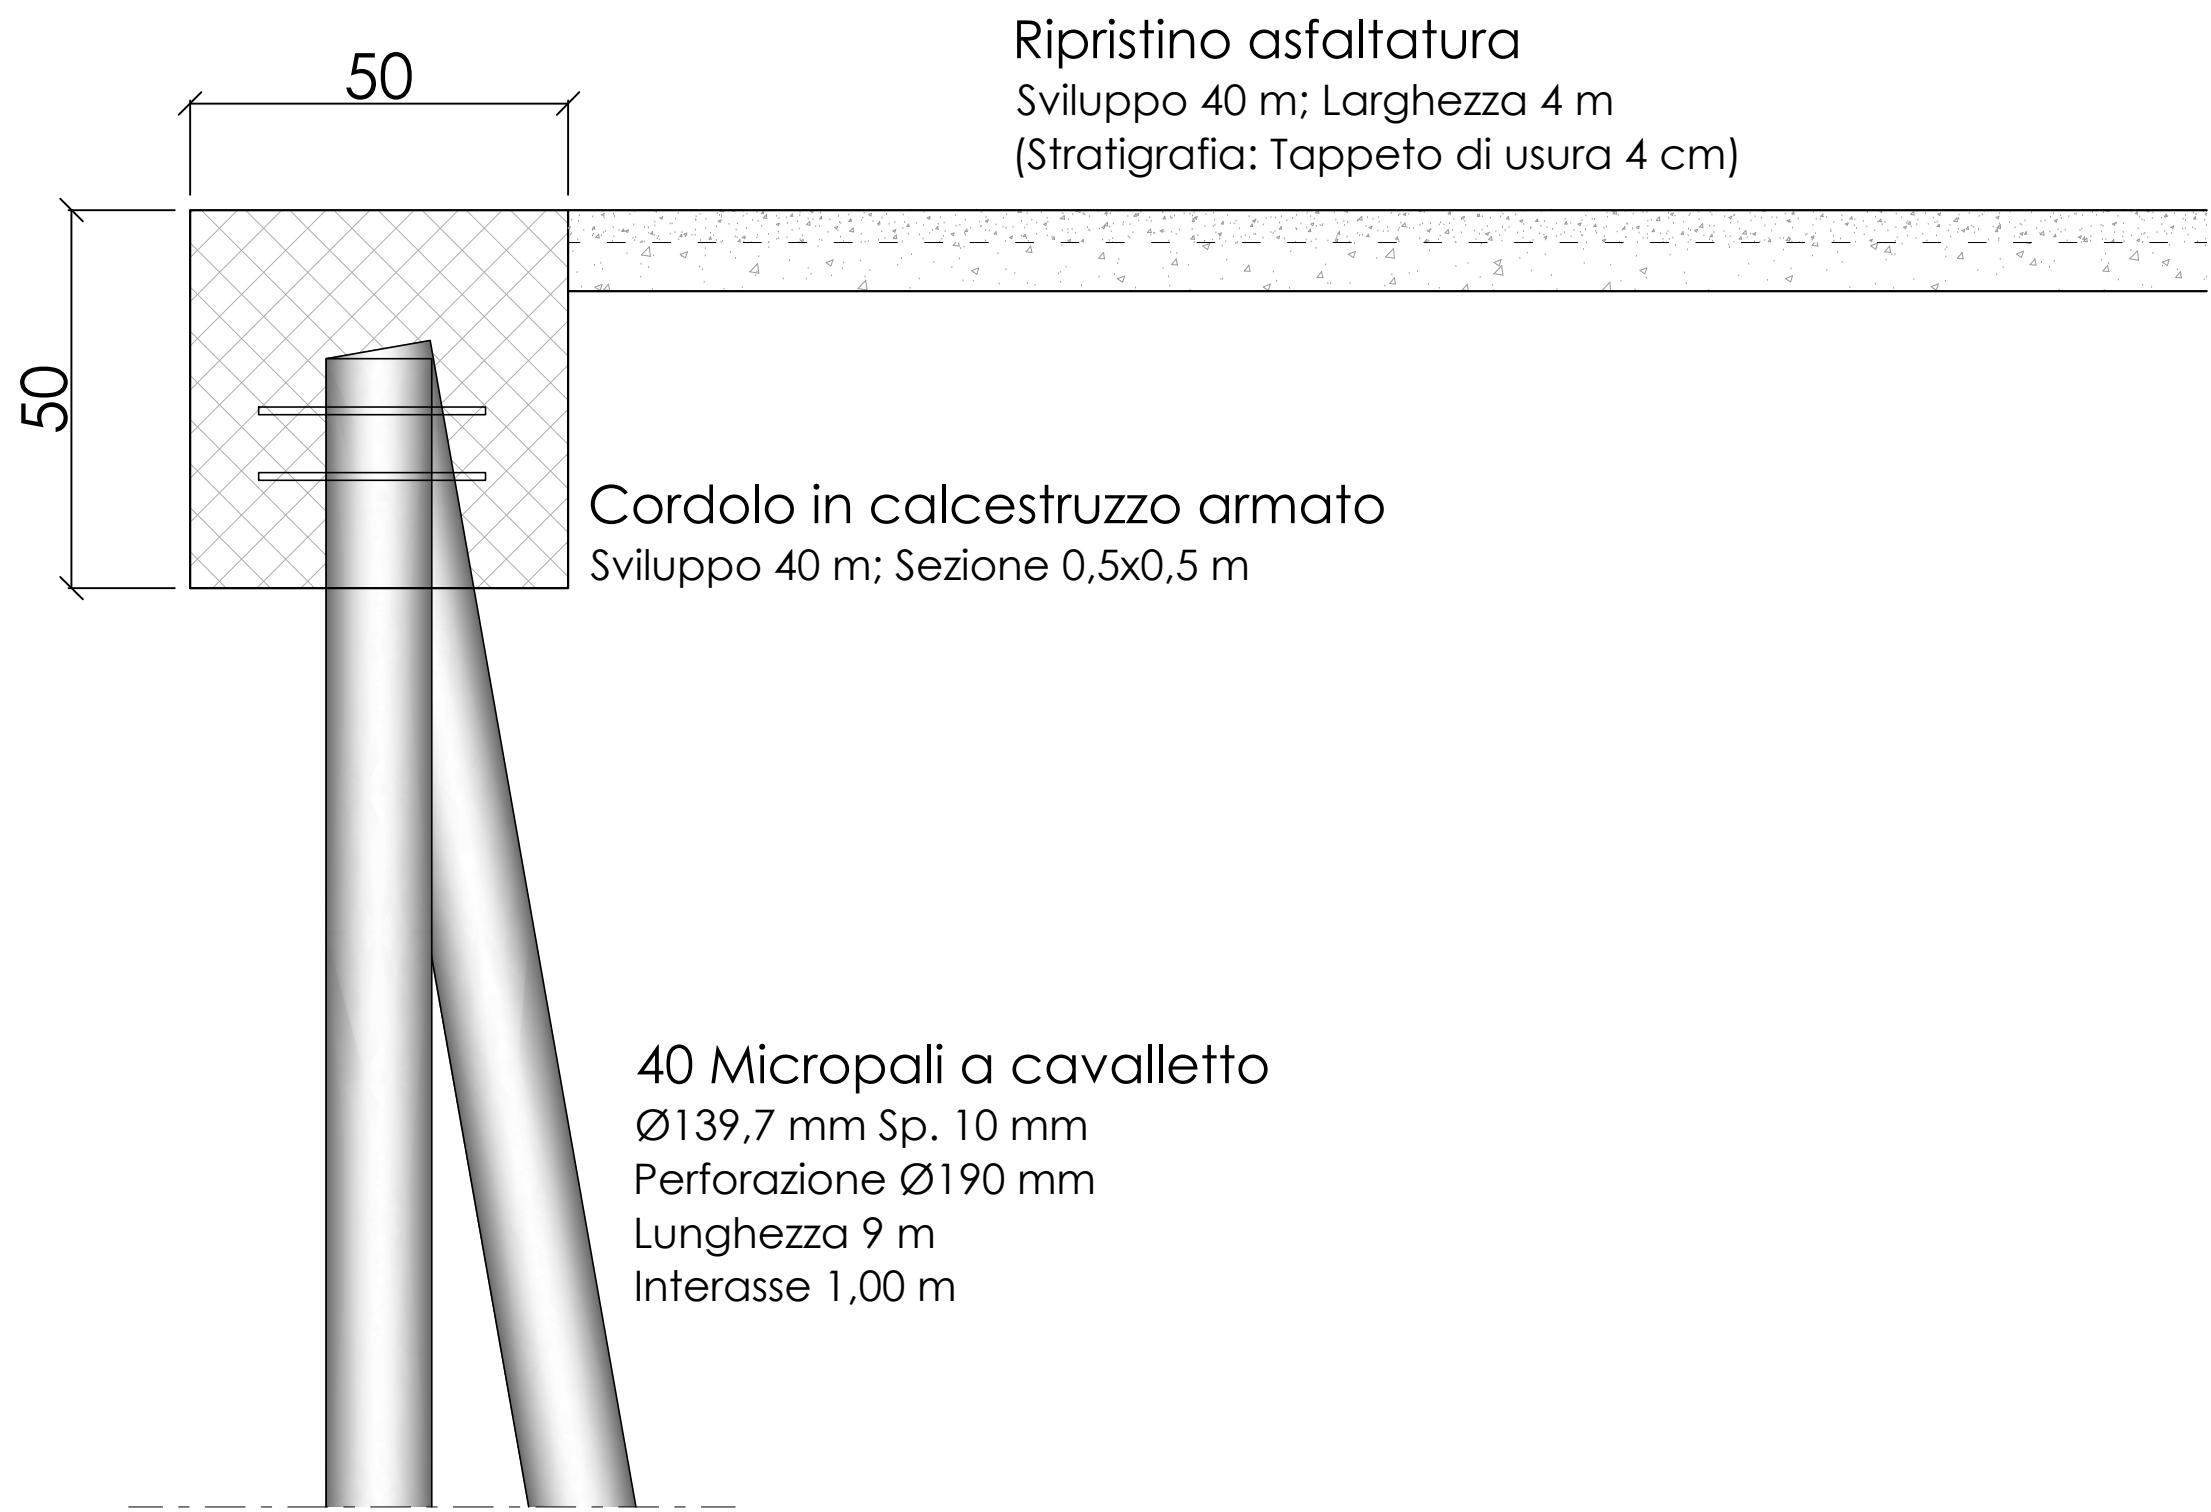

Ripristino asfaltatura
Sviluppo 40 m; Larghezza 4 m
(Stratigrafia: Tappeto di usura 4 cm)

Cordolo in calcestruzzo armato
Sviluppo 40 m; Sezione 0,5x0,5 m

40 Micropali a cavalletto
Ø139,7 mm Sp. 10 mm
Perforazione Ø190 mm
Lunghezza 9 m
Interasse 1,00 m





COMUNE DI ASTI
SETTORE LAVORI PUBBLICI ED EDILIZIA PUBBLICA
SERVIZIO SUOLO EXTRAURBANO



Finanziato
dall'Unione europea
NextGenerationEU

PROGETTO:
PNRR - Interventi per la resilienza, la valorizzazione del territorio e l'efficienza energetica dei Comuni - M2C4 - Investimento 2.2

**OPERE DI MANUTENZIONE STRAORDINARIA
INFRASTRUTTURE VIABILI SUOLO EXTRAURBANO**

SERVIZIO DI PROGETTAZIONE ESECUTIVA DELLE OPERE E DELLE STRUTTURE, DENUNCIA STRUTTURE IN ZONA SISMICA, RELAZIONE GEOLOGICA E GEOTECHNICA SONDAGGI E PROVE, DIREZIONE LAVORI E COORDINAMENTO DELLA SICUREZZA IN FASE DI PROGETTAZIONE ED ESECUZIONE



PROGETTO ESECUTIVO
ai sensi del D.Lgs 50/2016 e s.m.i.

ALLEGATO N°	8.12	DATA: Novembre 2022
	PARTICOLARI SUB INTERVENTO 8.A	PROTOCOLLO: 06-1-2022
		SCALA:

PROGETTISTI:
Ing. Giorgio Sciolto
Ing. Roberto Sperandio

TIMBRI E FIRME:

REV.:	REDATTO:	VALIDATO:	VERIFICATO:	DATA:	RESPONSABILE PROCEDIMENTO:
1	Fabio Salomone	Roberto Sperandio	Giorgio Sciolto		



SEDE LEGALE:
Ufficio TORINO
Corso Matteotti, 12 - 10121 Torino
Tel +39 0115 113490
pec: ingeoproject@pec.it
referente:
Ing. Giorgio SCIOLTO

UFFICIO OPERATIVO:
Ufficio CUNEO
Corso Dante, 64 - 12100 Cuneo
Tel +39 0171 681817
e-mail: info@ingeoproject.it
referente:
Ing. Roberto SPERANDIO