

Muro di sostegno ad L in calcestruzzo armato
Sviluppo 30 m; Sezione elevazione 0,3x2 m
Micropali posti su due file interasse 1+1/2 m

Ripristino asfaltatura
Sviluppo 30 m; Larghezza 4 m
(Stratigrafia: Binder 6 cm + Tappeto di usura 4 cm)

Barriera di sicurezza
Marcegaglia tipo H2-W4 3-waves 2020 bordo manufatto, oppure
barriera di sicurezza classe H2 bordo manufatto W4 a 3 onde con
caratteristiche tecniche equivalenti e con ingombro trasversale
massimo 32,5 cm

6 barbacani - tubazioni in PEAD
Ø250 mm; Interasse 5 m

Scala metrica
0m 2 4 6 8 10m 12 14 16 18 20m

Barriera di sicurezza Morcegaglia tipo
H2-W4 3-waves 2020 bordo manufatto
Oppure barriera di sicurezza classe H2 bordo manufatto
W4 a 3 onde con caratteristiche tecniche equivalenti e con ingombro
trasversale massimo 32,5 cm
Sviluppo 30 m

35

Ripristino asfaltatura
Sviluppo 30 m; Larghezza 4 m
(Stratigrafia: Binder 6 cm + Tappeto di usura 4 cm)

0,28
0,58

6 barbacani - tubazioni
in PEAD
Ø250 mm; Intersasse 5 m

250

200


6 Pozzetti prefabbricati in
calcestruzzo
Dimensioni interne 28x3x58 cm;
Intersasse 6 m

115

50

150

30 Micropali verticali
Ø139,7 mm Sp. 10 mm
Perforazione Ø190 mm
Lunghezza 6 m
Intersasse 1+1/2 m

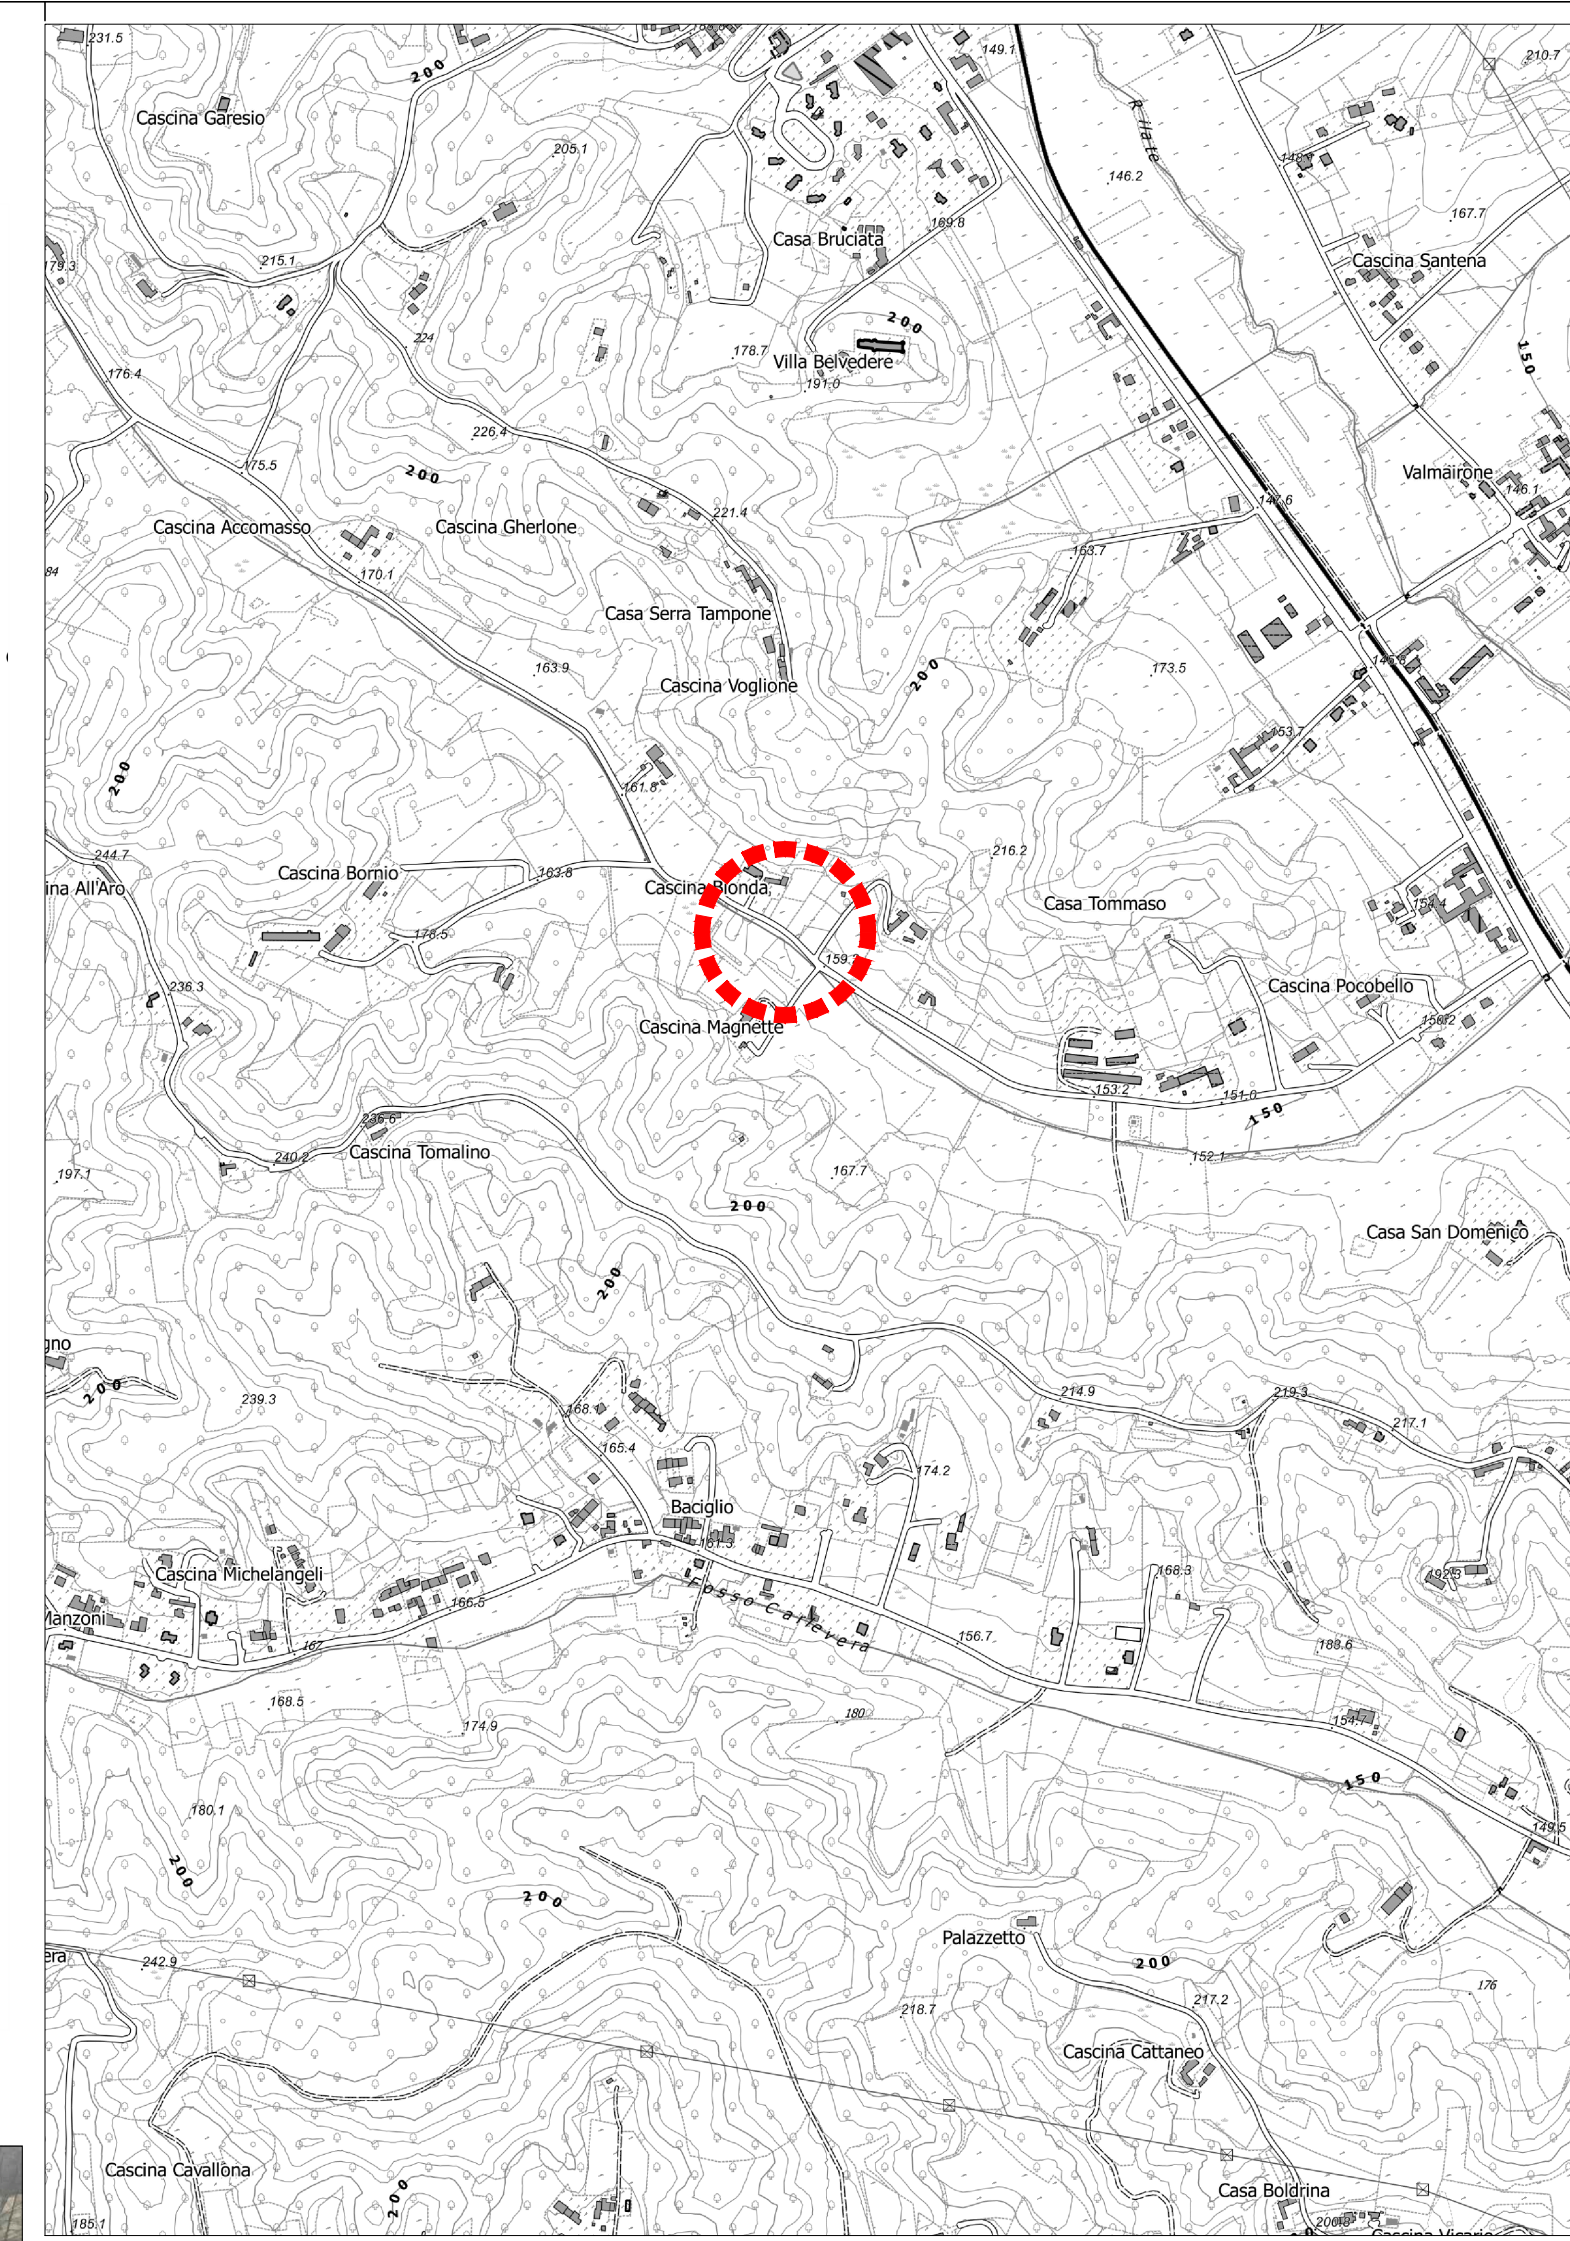

 COMUNE DI ASTI SETTORE LAVORI PUBBLICI ED EDILIZIA PUBBLICA SERVIZIO SUOLO EXTRAURBANO		Finanziato dall'Unione europea NextGenerationEU												
PROGETTO: PNRR - Interventi per la resilienza, la valorizzazione del territorio e l'efficienza energetica dei Comuni – M2C4 – Investimento 2.2														
OPERE DI MANUTENZIONE STRAORDINARIA INFRASTRUTTURE VIABILI SUOLO EXTRAURBANO														
SERVIZIO DI PROGETTAZIONE ESECUTIVA DELLE OPERE E DELLE STRUTTURE. DENUNCIA STRUTTURE IN ZONA SISMICA. RELAZIONE GEOLOGICA E GEOTECNICA SONDAGGI E PROVE. DIREZIONE LAVORI E COORDINAMENTO DELLA SICUREZZA IN FASE DI PROGETTAZIONE ED ESECUZIONE														
														
PROGETTO ESECUTIVO <i>ai sensi del D.Lgs 50/2016 e s.m.i.</i>														
ALLEGATO N° 8.3	PARTICOLARI SUB INTERVENTO 1.A	DATA: Novembre 2022 PROTOCOLLO: 061-2022 SCALA:												
<table style="width: 100%;"> <tr> <td style="width: 33%;">PROGETTISTI:</td> <td style="width: 33%;">TIMBRI E FIRME:</td> <td style="width: 34%;"></td> </tr> <tr> <td>Ing. Giorgio Scioldo</td> <td></td> <td></td> </tr> <tr> <td>Ing. Roberto Sperandio</td> <td></td> <td></td> </tr> </table>			PROGETTISTI:	TIMBRI E FIRME:		Ing. Giorgio Scioldo			Ing. Roberto Sperandio					
PROGETTISTI:	TIMBRI E FIRME:													
Ing. Giorgio Scioldo														
Ing. Roberto Sperandio														
<table border="1" style="width: 100%; border-collapse: collapse;"> <tr> <th style="width: 10%;">REV.:</th> <th style="width: 20%;">REDATTO:</th> <th style="width: 20%;">VALIDATO:</th> <th style="width: 20%;">VERIFICATO:</th> <th style="width: 10%;">DATA:</th> <th style="width: 20%;">RESPONSABILE PROCEDIMENTO:</th> </tr> <tr> <td style="text-align: center; font-weight: bold;">1</td> <td>Fabio Salamone</td> <td>Roberto Sperandio</td> <td>Giorgio Scioldo</td> <td></td> <td></td> </tr> </table>			REV.:	REDATTO:	VALIDATO:	VERIFICATO:	DATA:	RESPONSABILE PROCEDIMENTO:	1	Fabio Salamone	Roberto Sperandio	Giorgio Scioldo		
REV.:	REDATTO:	VALIDATO:	VERIFICATO:	DATA:	RESPONSABILE PROCEDIMENTO:									
1	Fabio Salamone	Roberto Sperandio	Giorgio Scioldo											
<table style="width: 100%;"> <tr> <td style="width: 50%; vertical-align: top;">  studio associato INGEOPROJECT </td> <td style="width: 50%; vertical-align: top; padding-left: 20px;"> SEDE LEGALE: Ufficio TORINO Corso Matteotti, 12 - 10121 Torino Tel +39 0115 113490 pec: ingeoproject@pec.it referente: Ing. Giorgio SCIOLO </td> </tr> <tr> <td></td> <td style="vertical-align: top; padding-left: 20px;"> UFFICIO OPERATIVO: Ufficio CUNEO Corso Dante, 64 - 12100 Cuneo tel +39 0171 681817 e-mail: info@ingeoproject.it referente: Ing. Roberto SPERANDIO </td> </tr> </table>			 studio associato INGEOPROJECT	SEDE LEGALE: Ufficio TORINO Corso Matteotti, 12 - 10121 Torino Tel +39 0115 113490 pec: ingeoproject@pec.it referente: Ing. Giorgio SCIOLO		UFFICIO OPERATIVO: Ufficio CUNEO Corso Dante, 64 - 12100 Cuneo tel +39 0171 681817 e-mail: info@ingeoproject.it referente: Ing. Roberto SPERANDIO								
 studio associato INGEOPROJECT	SEDE LEGALE: Ufficio TORINO Corso Matteotti, 12 - 10121 Torino Tel +39 0115 113490 pec: ingeoproject@pec.it referente: Ing. Giorgio SCIOLO													
	UFFICIO OPERATIVO: Ufficio CUNEO Corso Dante, 64 - 12100 Cuneo tel +39 0171 681817 e-mail: info@ingeoproject.it referente: Ing. Roberto SPERANDIO													