



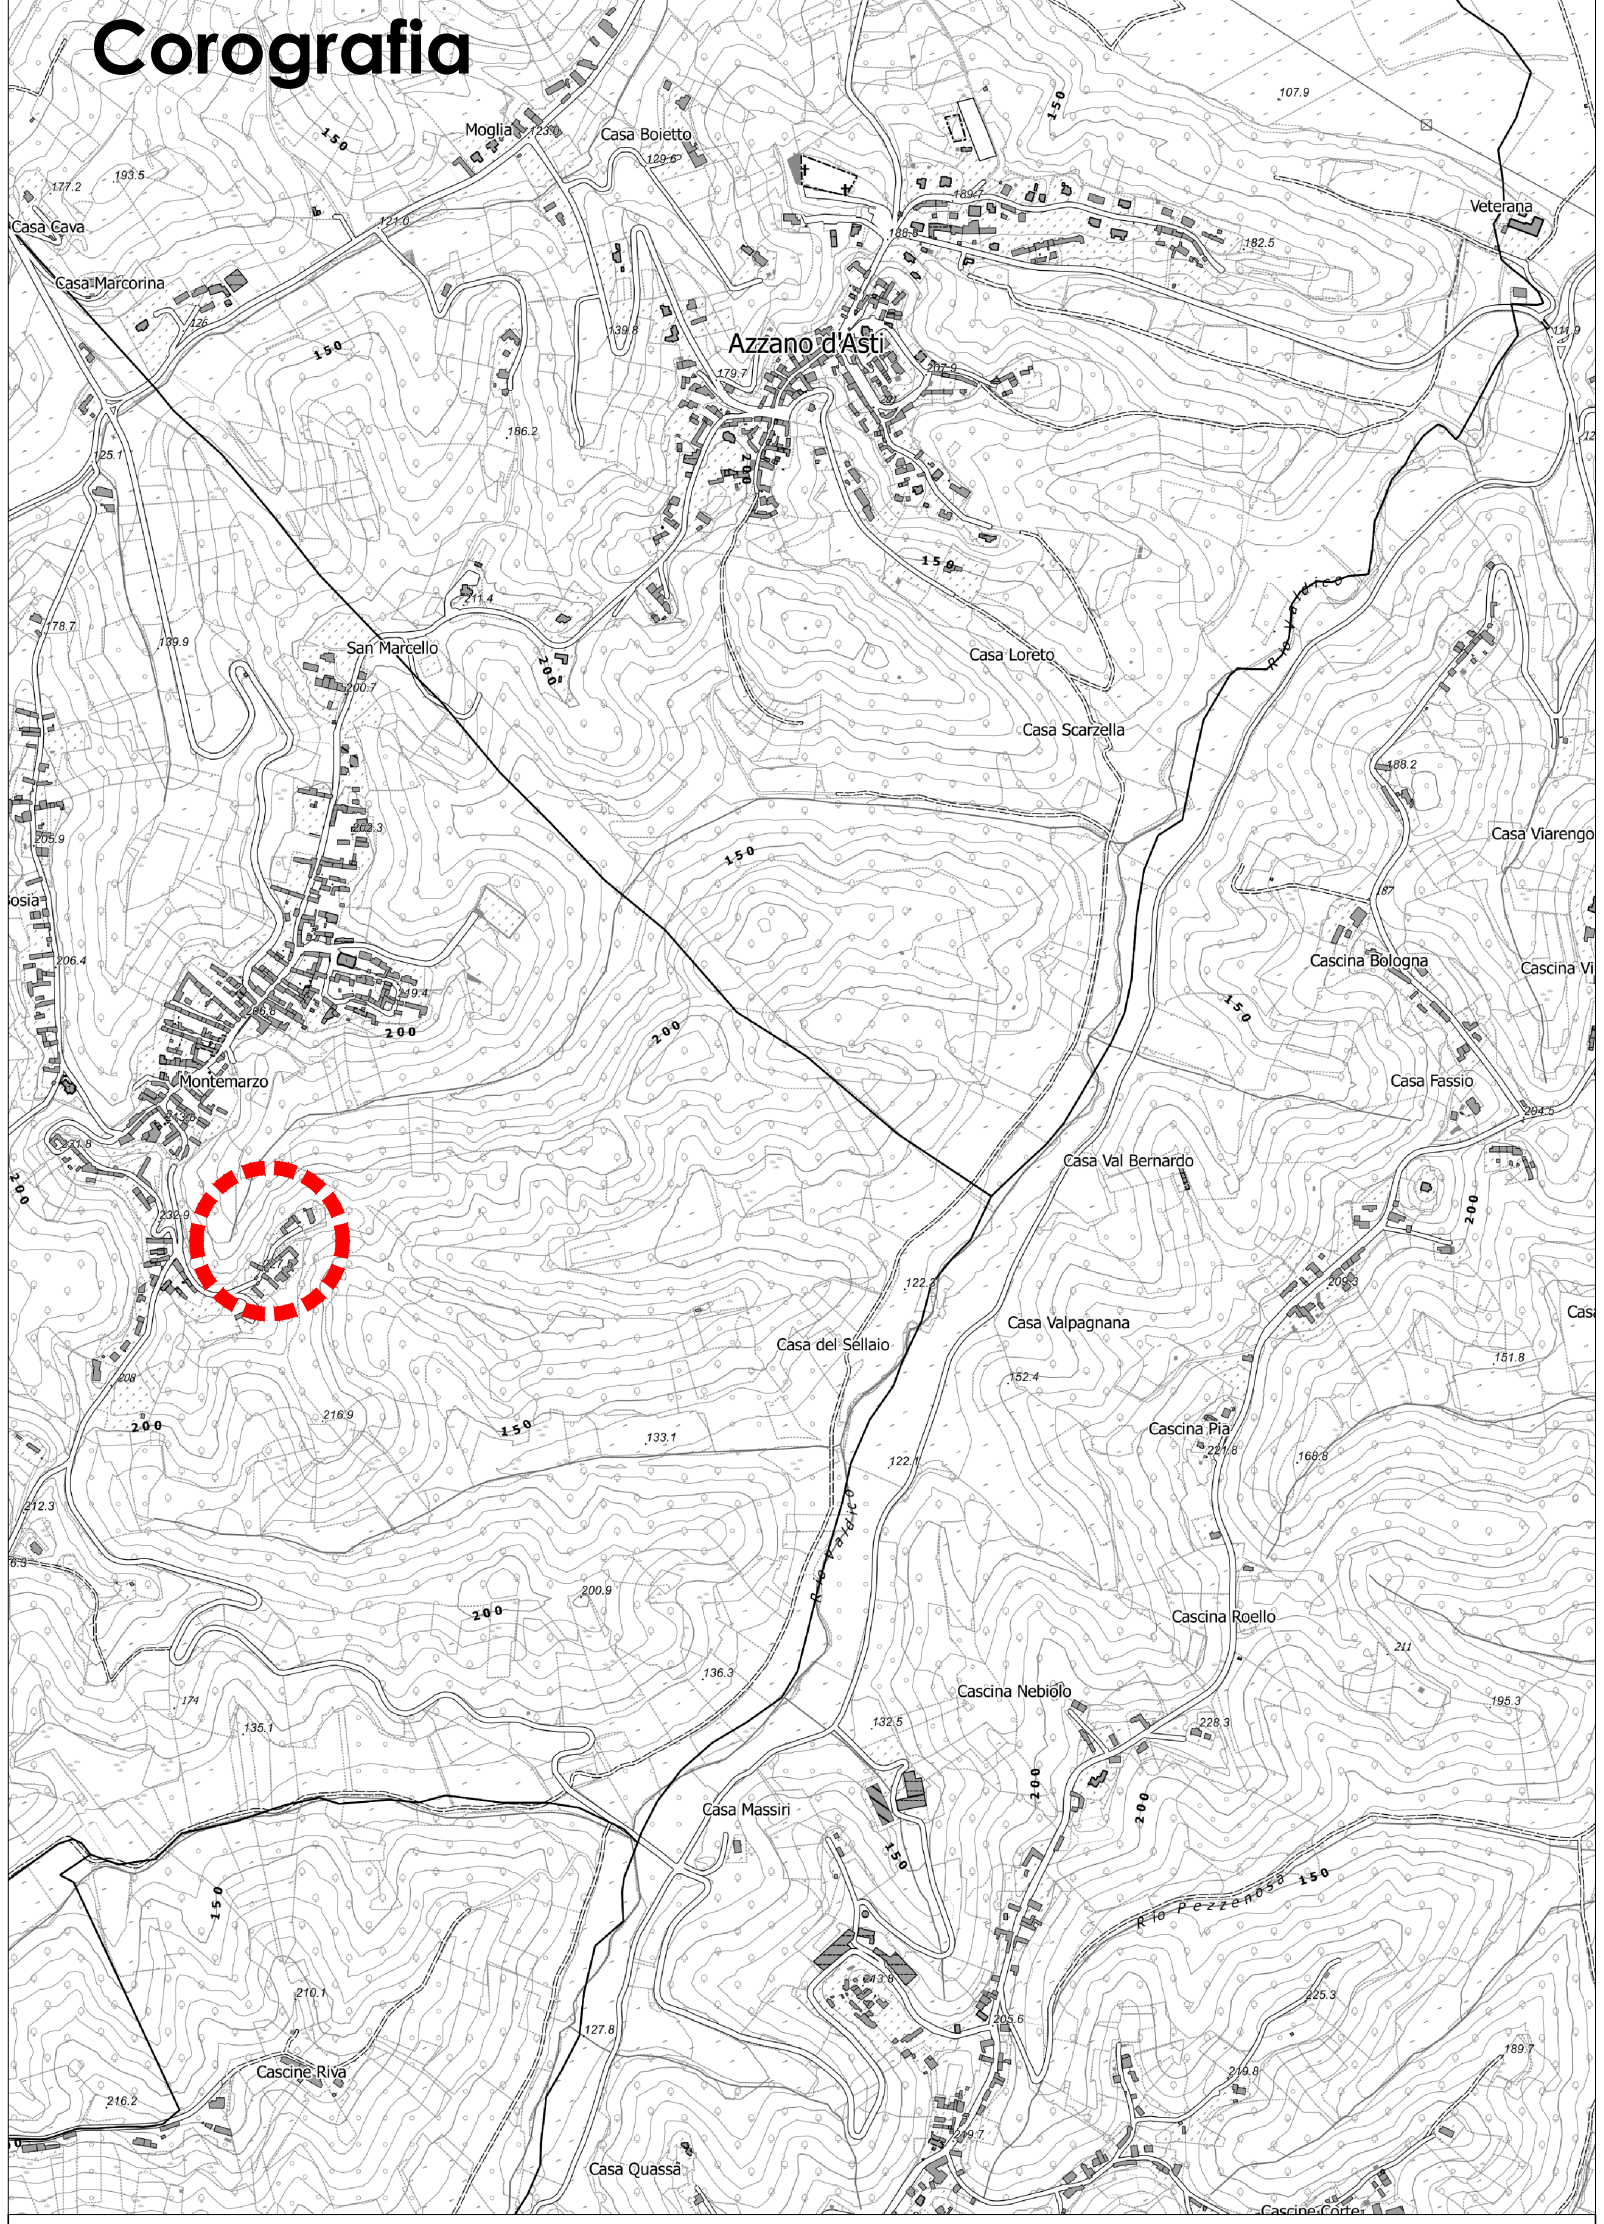

Sezione tipo intervento - Scala 1:10

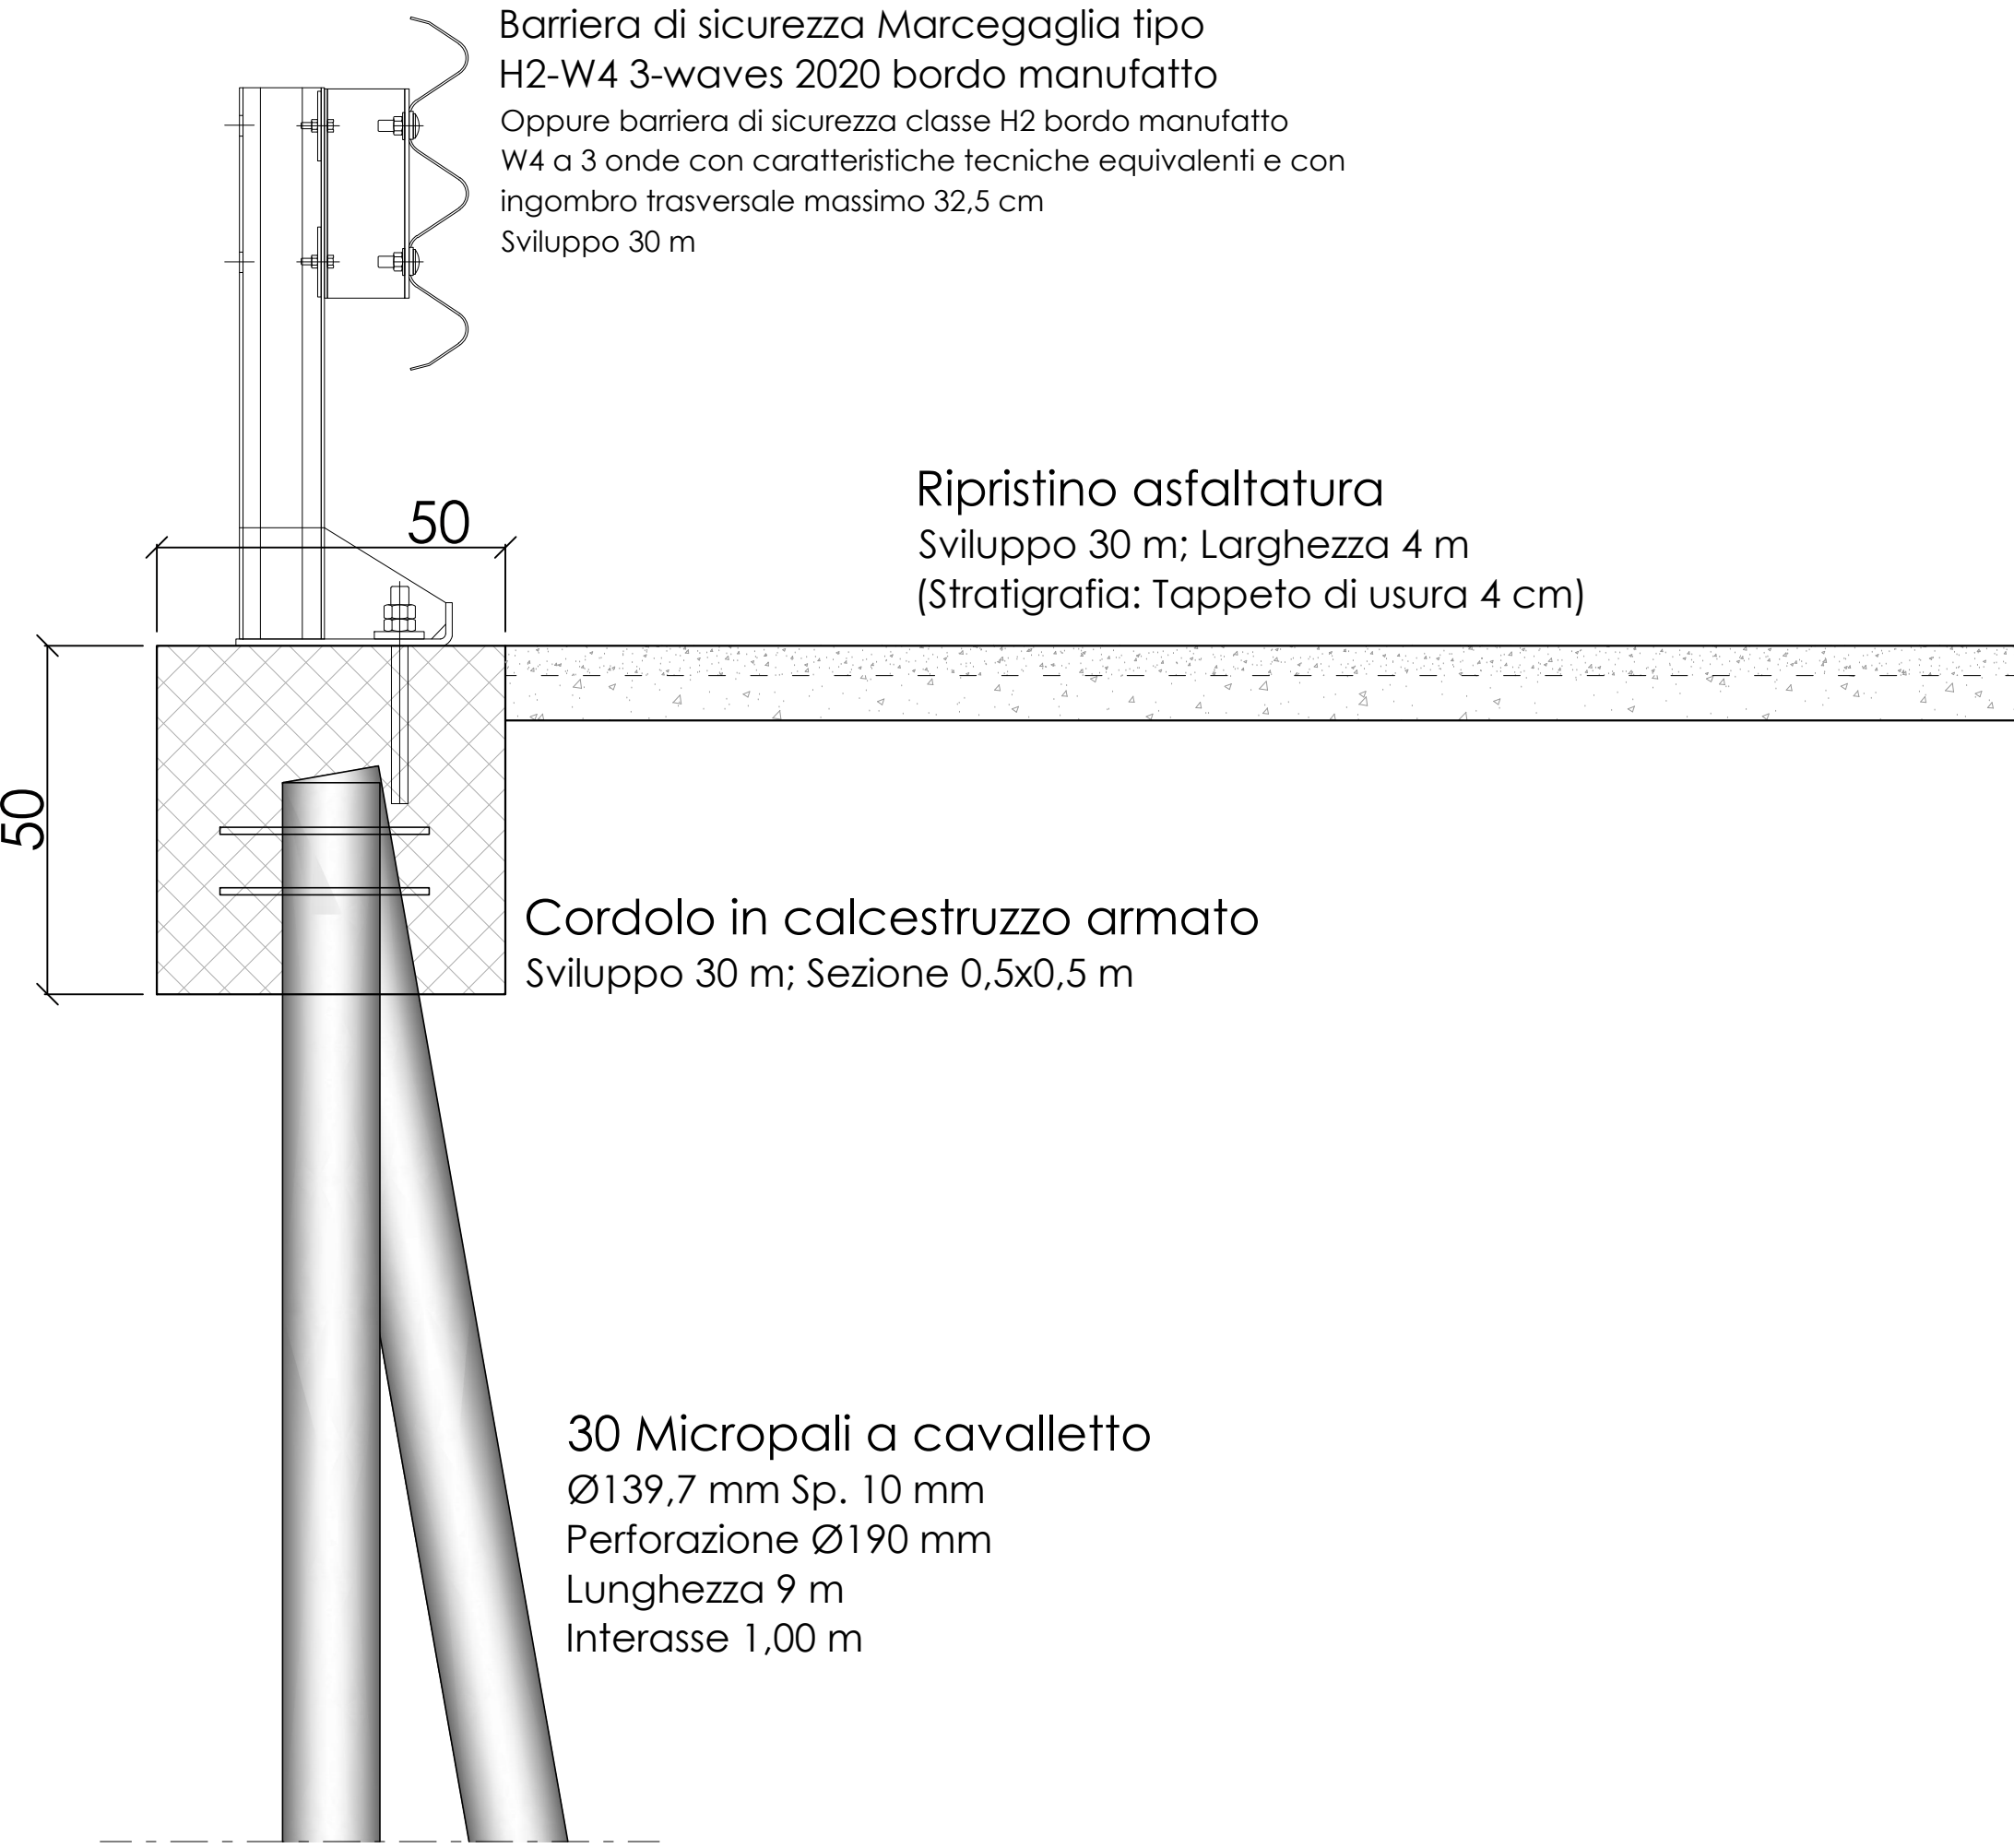



COMUNE DI ASTI
SETTORE LAVORI PUBBLICI ED EDILIZIA PUBBLICA
SERVIZIO SUOLO EXTRAURBANO

PROGETTO:
PNRR - Interventi per la resilienza, la valorizzazione del territorio e l'efficienza energetica dei Comuni - M2C4 - Investimento 2.2

**OPERE DI MANUTENZIONE STRAORDINARIA
INFRASTRUTTURE VIABILI SUOLO EXTRAURBANO**

SERVIZIO DI PROGETTAZIONE ESECUTIVA DELLE OPERE E DELLE STRUTTURE, DENUNCIA STRUTTURE IN ZONA SISMICA, RELAZIONE GEOLOGICA E GEOTECNICA, SONDAGGI E PROVE, DIREZIONE LAVORI E COORDINAMENTO DELLA SICUREZZA IN FASE DI PROGETTAZIONE ED ESECUZIONE



PROGETTO ESECUTIVO
ai sensi del D.Lgs 50/2016 e s.m.i.

ALLEGATO N°	8.7				PARTICOLARI SUB INTERVENTO 3.D				DATA: Novembre 2022
PROTOCOLLO:	061-2022				SCALA:				

PROGETTISTI:
Ing. Giorgio Sciolto
Ing. Roberto Sperandio

TIMBRI E FIRME:

REV.:	REDATTO:	VALIDATO:	VERIFICATO:	DATA:	RESPONSABILE PROCEDIMENTO:
1	Fabio Salamone	Roberto Sperandio	Giorgio Sciolto		

SEDE LEGALE:
Ufficio TORINO
Corso Matteotti, 12 - 10121 Torino
Tel +39 0115 113490
pec: ingeoproject@pec.it
referente:
Ing. Giorgio SCIOLTO

UFFICIO OPERATIVO:
Ufficio CUNEO
Corso Dante, 64 - 12100 Cuneo
Tel +39 0171 681817
e-mail: info@ingeoproject.it
referente:
Ing. Roberto SPERANDIO