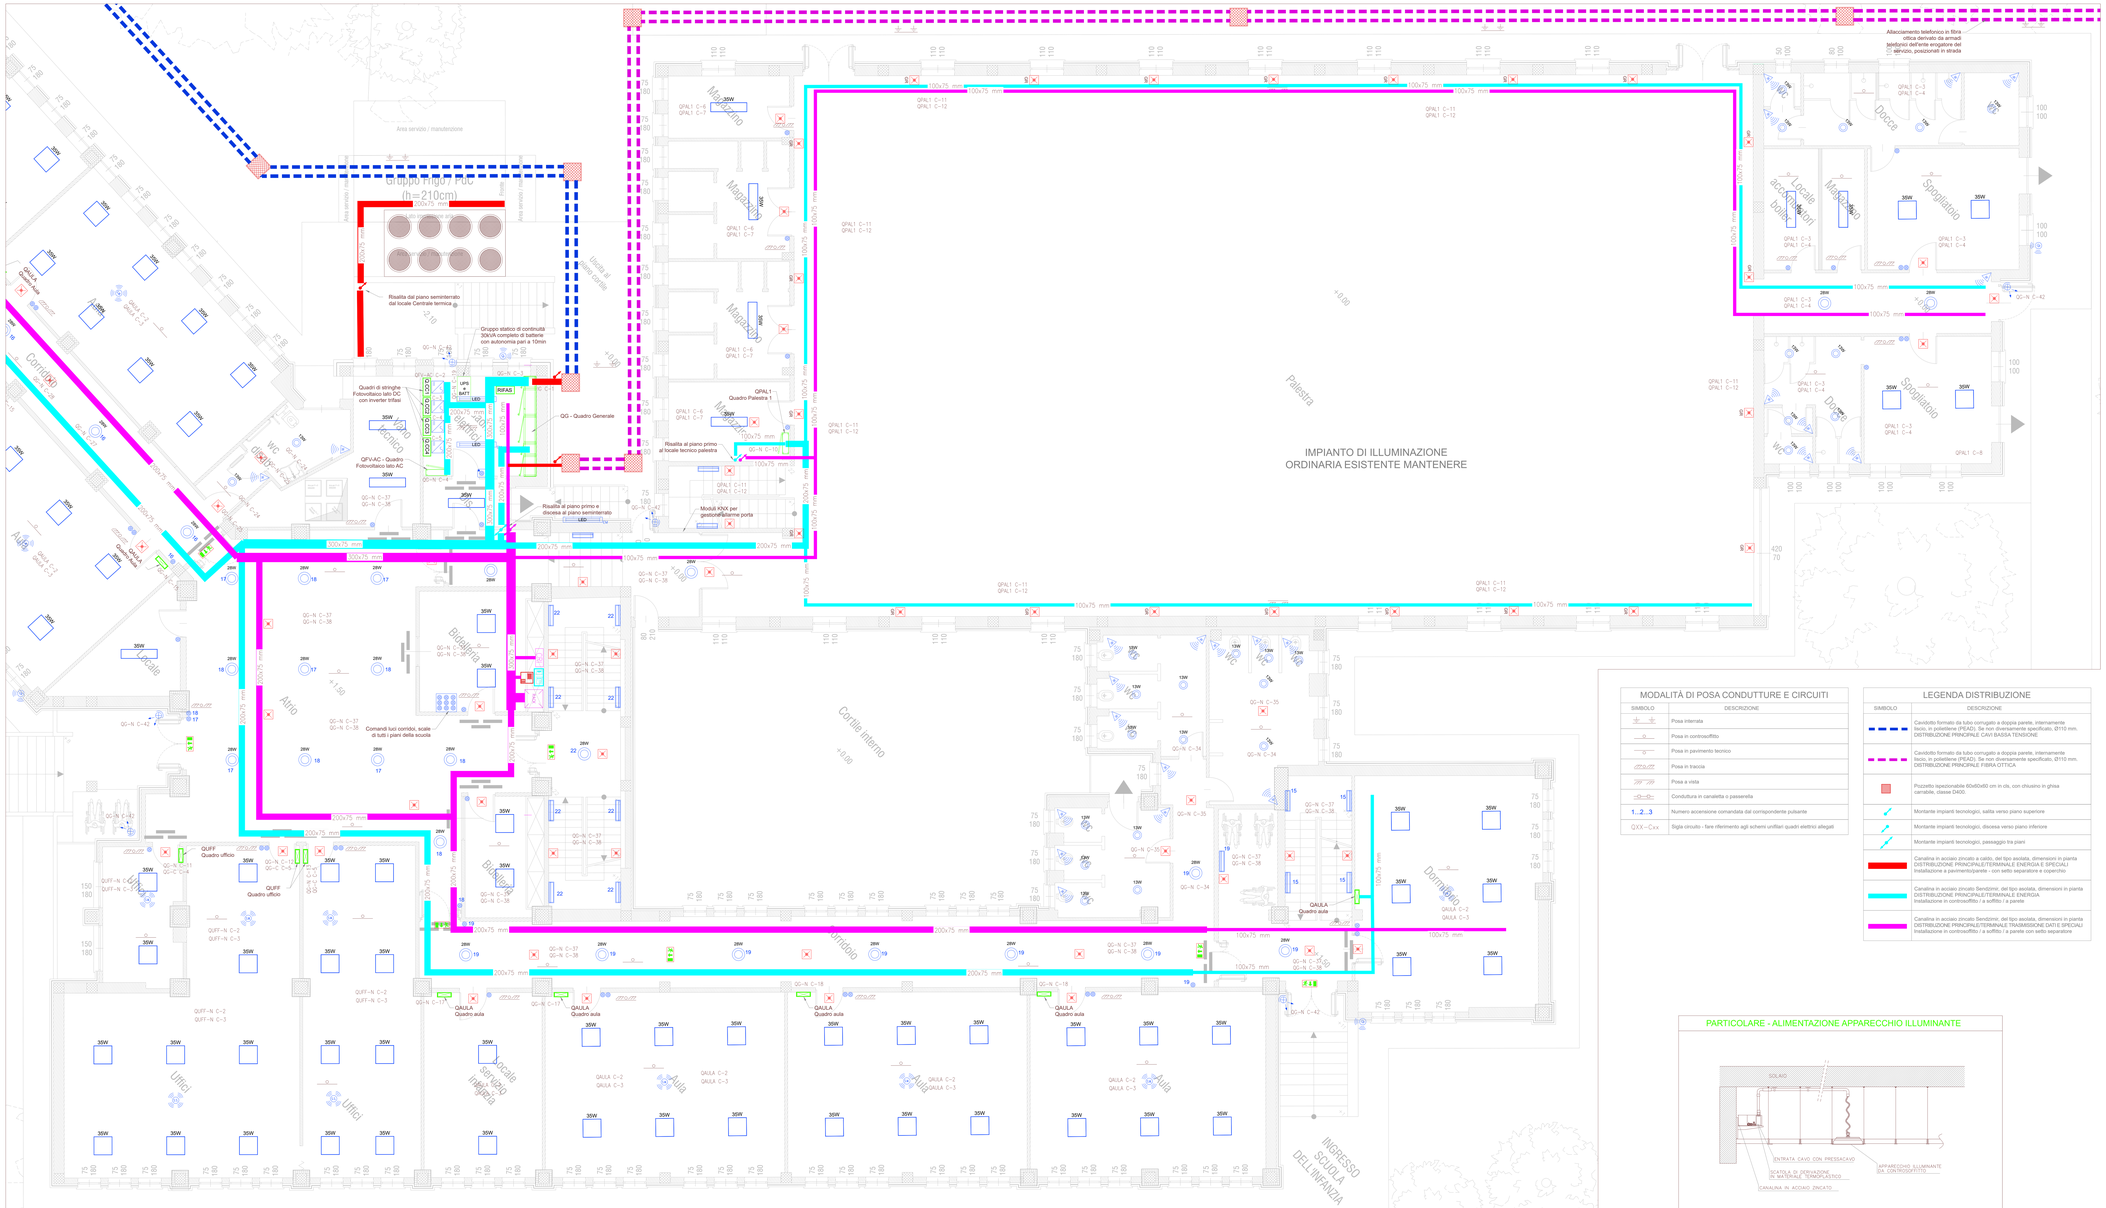

LEGENDA

SIMBOLO	DESCRIZIONE
	Comando luce tramite pulsante NA 10A 250V, in scatola da incasso 503, grado di protezione IP40, con spia di segnalazione.
	Comando luce tramite pulsante NA 10A 250V, grado di protezione IP55, con spia di segnalazione.
	Rivelatore di presenza a infrarossi passivi per montaggio a soffitto, Range di rivelamento ridondo 360°, fino a Ø 24 m (452 m2). Ampliamento del range di rivelamento grazie al collegamento mastervslave e master-master, possono essere collegati in parallelo al massimo 10 rivelatori. Tipo Theben theRonda P360 Slave UP WH o equivalente
	Rivelatore di presenza a infrarossi passivi per montaggio a soffitto, certificato DALI-2. Range di rilevamento circolare 360° (fino a Ø 24 m). Semplice messa in servizio tramite programmatore DALI o tramite app (DALI-2 Broadcast) Tipo DALI Luxomat 82.62.866 Panel o equivalente Tipo Theben theRonda P360 L110 DALI UP WH o equivalente
	Comando luce tramite sensore di movimento IR, completo di relais' per il comando luci o per sistema domotico via bus
	Interruttore crepuscolare regolabile da 5 a 50 lux
	Corpo illuminante a LED, da parete, corpo in alluminio, diffusore in policarbonato, sorgente 46.9W - 4000K - 7000 lm - CRI>80 - grado di protezione IP30 – dimensioni 1130x124x78 mm Tipo Normalit Trazzo Mato o equivalente
LED	Corpo illuminante, tipo plafoniera a soffitto/parete, in policarbonato, sorgente a LED 29W - 4000K - 3200 lm - CRI>80 - grado di protezione IP65 Tipo Axsell Lighting Tornado PRO 1500mm DALI o equivalente
LED	Corpo illuminante, tipo plafoniera a soffitto/parete, in policarbonato, sorgente a LED 29W - 4000K - 3200 lm - CRI>80 - grado di protezione IP65 completo di kit di emergenza con autonomia pari a 1h Tipo Axsell Lighting Tornado PRO 1500mm DALI-Emergency o equivalente
13W	Corpo illuminante, per installazione in controsoffitto, corpo in alluminio pressofuso, sorgente a LED 15W - 4000K - 1890 lm - CRI>80 - grado di protezione IP54 - Dimensioni Ø225x78 mm Tipo Normalit Elit HE EDA078 o equivalente
28W	Corpo illuminante, per installazione in controsoffitto, corpo in alluminio pressofuso, sorgente a LED 29W - 4000K - 3485 lm - CRI>80 - grado di protezione IP54 - Dimensioni 185x105 mm Tipo Normalit Elit HE ED442TB o equivalente
35W	Corpo illuminante, per installazione in controsoffitto, corpo e cornice in profilati di alluminio, diffusore in tecnopolimero, sorgente a LED 35W - 4000K 3995 lm - CRI>80 - grado di protezione IP54 - Dimensioni 1197x297x40 mm Tipo Normalit Lucerna Avant LED Panels LKAOB o equivalente
35W	Corpo illuminante, per installazione in controsoffitto, corpo e cornice in alluminio, diffusore in tecnopolimero, sorgente a LED 35W - 4000K - 3995 lm CRI>80 - grado di protezione IP54 - Dimensioni 597x597x40 mm Tipo Normalit Lucerna Avant LED Panels LKAOB o equivalente
	Apparecchio illuminante a parete da esterno, bidirezionale, in policarbonato, sorgente a LED 10 W - 4000K - 890 lm - grado di protezione IP65 Tipo Axsell Lighting Reef DCT Bi-directional Wall Light Black
SA	Lampada di emergenza LED, potenza 4W - SE - 1N - grado di protezione IP44 - 1 h - flusso medio 235 lm - 5700K - Batteria LiFePO4 3.2V/1500mAh - Dimensioni: 97x97x47 mm - GR: con griglia di protezione ermetica Tipo Normalit: ARQUE Emergency Lighting QSQL-250Lm o equivalente
SA	Lampada di emergenza, potenza 2.5W - SE - 1N - grado di protezione IP20 - 1 h - flusso medio 50 lm - 5700K - per installazione a parete/soffitto, completa di schermo serigrafato per la segnalazione della via di esodo Tipo Normalit: SIGNAL Exit segno SGQ-K-1 o equivalente

MODALITÀ DI POSA CONDUTTURE E CIRCUITI

SIMBOLO	DESCRIZIONE
	Posa interrata
	Posa in controsoffitto
	Posa in pavimento tecnico
	Posa in traccia
	Posa a vista
	Condottura in canaletta o passerella
1...2...3	Numero accensione comandata dal corrispondente pulsante
QXX – Cxx	Sigla circuito - fare riferimento agli schemi unifilari quadri elettrici allegati

LEGENDA DISTRIBUZIONE

SIMBOLO	DESCRIZIONE
	Cavidotto formato da tubo corrugato a doppia parete, internamente liscio, in polietilene (PEAD). Se non diversamente specificato, Ø110 mm. DISTRIBUZIONE PRINCIPALE CAVI BASSA TENSIONE
	Cavidotto formato da tubo corrugato a doppia parete, internamente liscio, in polietilene (PEAD). Se non diversamente specificato, Ø110 mm. DISTRIBUZIONE PRINCIPALE FIBRA OTTICA
	Pozzetto ispezionabile 60x60x60 cm in cls, con chiusino in ghisa carrabile, classe D400.
	Montante impianti tecnologici, salita verso piano superiore
	Montante impianti tecnologici, discesa verso piano inferiore
	Montante impianti tecnologici, passaggio tra piani
	Canalina in acciaio zincato a caldo, del tipo asolata, dimensioni in pianta DISTRIBUZIONE PRINCIPALE/TERMINALE ENERGIA E SPECIALI Installazione a pavimento/parete - con setto separatore e coperchio
	Canalina in acciaio zincato Sendzimir, del tipo asolata, dimensioni in pianta DISTRIBUZIONE PRINCIPALE/TERMINALE ENERGIA Installazione in controsoffitto / a soffitto / a parete
	Canalina in acciaio zincato Sendzimir, del tipo asolata, dimensioni in pianta DISTRIBUZIONE PRINCIPALE/TERMINALE TRASMISSIONE DATI E SPECIALI Installazione in controsoffitto / a soffitto / a parete con setto separatore

PARTICOLARE - ALIMENTAZIONE APPARECCHIO ILLUMINANTE

REGIONE PIEMONTE
COMUNE DI ASTI

PROGETTO ESECUTIVO

Progettazione Esecutiva relativa a lavori di adeguamento sismico, riqualificazione energetica, abbattimento delle barriere architettoniche e messa in sicurezza edificio della *Scuola Primaria - Rio Crosio sita in Corso XXV Aprile n° 151 nel Comune di Asti (14100 - AT)*

CUP G31F19000170001

PNRR - Missione 4 - Componente 1 - Investimento 3.3
Finanziato dall'Unione Europea - NextGenerationEU

ELABORATI GRAFICI IMPIANTI

Tav.E04 - Impianto Illuminazione Piano Rialzato - Ala Est

DATA:	MAGGIO 2023	PROGETTO ESECUTIVO
REVISIONE		

CAPOGRUPPO RTP - PROGETTISTA:

Arch. Alberto Vaccario
Piazza Dante n. 5,
15020 - Solonghello (AL)
Tel.: 339 1351582
E-Mail PE.C.:
alberto.vaccario@pec.alberto.vaccario.com

COMMITTENTE:

Comune di Asti
Piazza Alfieri n. 1
14100 Asti (AT)
Tel. (+39) 0141.399111
PIVA 00072360050
PE.C. : protocollo.comuneasti@pec.it

AT-RC_EDS_ES_TAV.IMP_02.4

Vietato il riuso

Vietato il riuso

La stesura "tecnico-artistica" del presente elaborato è di proprietà esclusiva dell'autore e pertanto ne è vietata la riproduzione o l'utilizzo anche parziale senza autorizzazione scritta