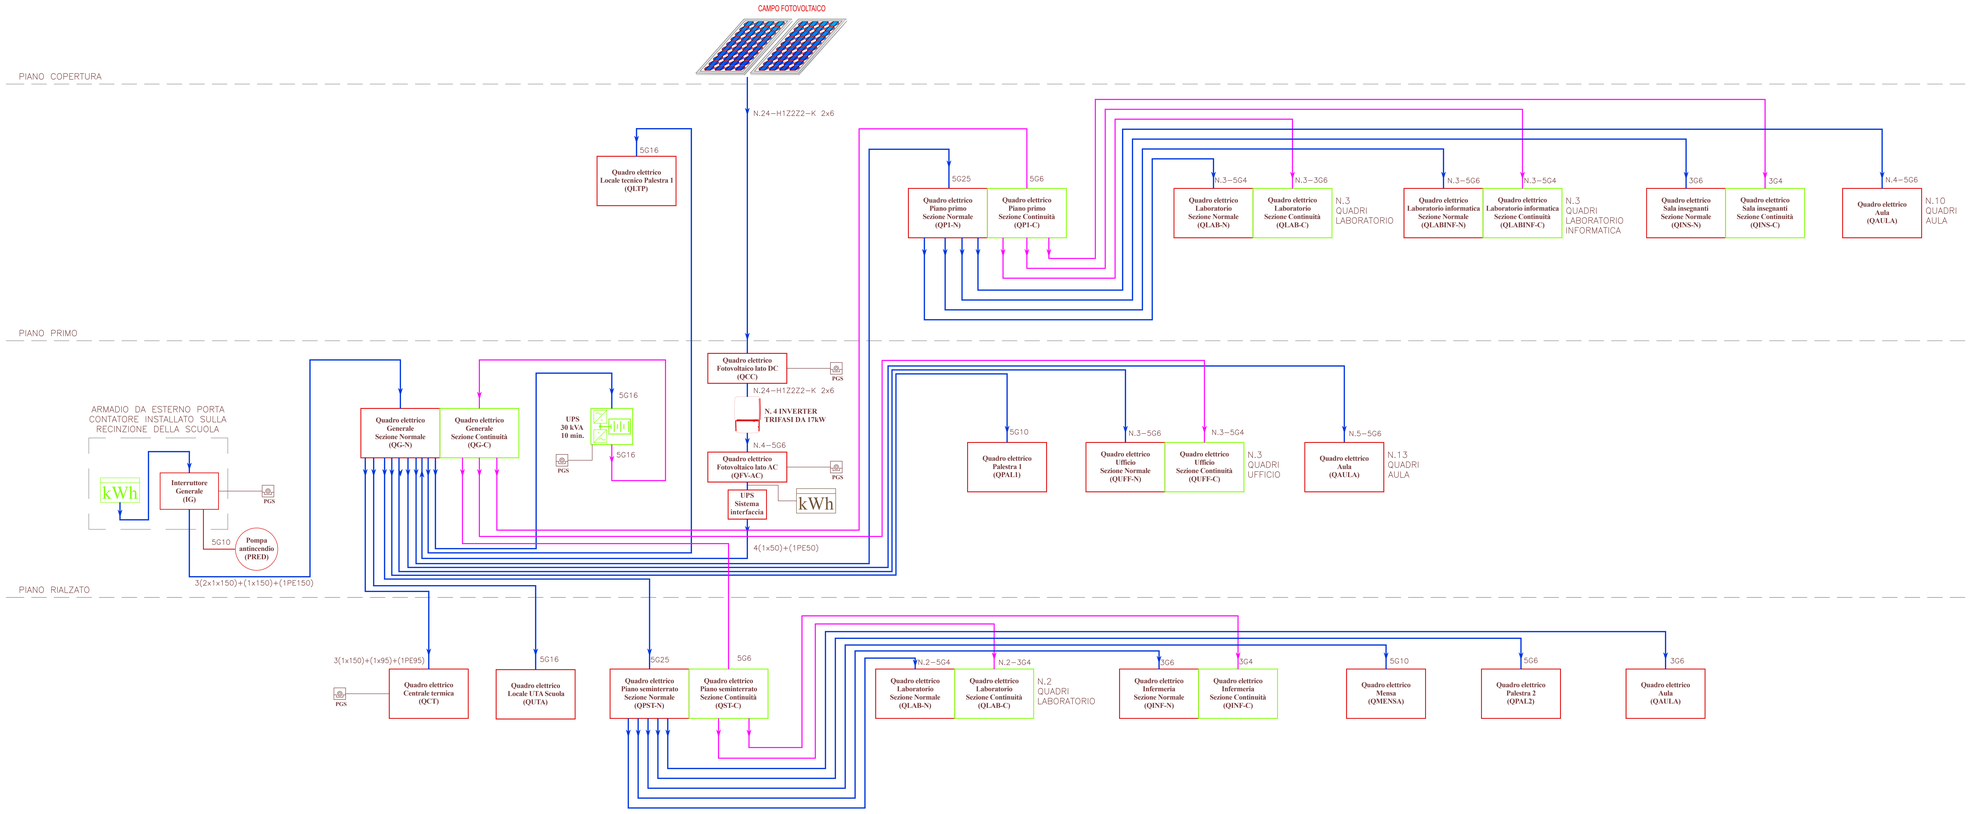

LEGENDA

Quadro elettrico	Quadro elettrico di Bassa tensione Nuova posa – compreso nel presente appalto
	Collegamento linee di bassa tensione Sezione Normale – Cavo tipo FG16M16
	Collegamento linee di bassa tensione Sezione Continuità – Cavo tipo FG16M16
	Collegamento pompa antincendio Cavo tipo FTG18OM16
	Pulsante Sgancio Generale energia elettrica
	Linea di collegamento pulsante di sgancio in cavo tipo FG16OM16. Sgancio Generale energia elettrica

REGIONE PIEMONTE
COMUNE DI ASTI

PROGETTO ESECUTIVO

Progettazione Esecutiva relativa a lavori di adeguamento sismico, riqualificazione energetica, abbattimento delle barriere architettoniche e messa in sicurezza edificio della *Scuola Primaria - Rio Crosio sita in Corso XXV Aprile n° 151 nel Comune di Asti (14100 - AT)*

CUP G31F19000170001

PNRR - Missione 4 - Componente 1 - Investimento 3.3 Finanziato dall'Unione Europea - NextGenerationEU

Finanziato dall'Unione europea NextGenerationEU

ELABORATI GRAFICI IMPIANTI

Tav.E15 - Schema a Blocchi Quadri Elettrici

DATA:	MAGGIO 2023	*PROGETTO ESECUTIVO*
REVISIONE		

CAPOGRUPPO RTP - PROGETTISTA:

Arch. Alberto Vaccario
Piazza Dante n. 1,
15020 - Solonghello (AL)
Tel.: 339 1291982
E-Mail PE.C.:
albertovaccario@pec.albertovaccario.com

TIMBRO E FIRMA

COMMITTENTE:

Comune di Asti
Piazza San Secondo, 1
14100 Asti (AT)
Tel. (+39) 0141.399111
PIVA 00072390050
PE.C. : protocollo.comuneasti@pec.it

TIMBRO E FIRMA

AT-RC_EDS_ES_TAV.IMP_02.15

Lo studio "Arch.Alberto Vaccario" si riserva la proprietà di questo disegno a norma delle vigenti leggi. La riproduzione totale o parziale e il trasferimento a altri è sono consentiti solo previa autorizzazione scritta