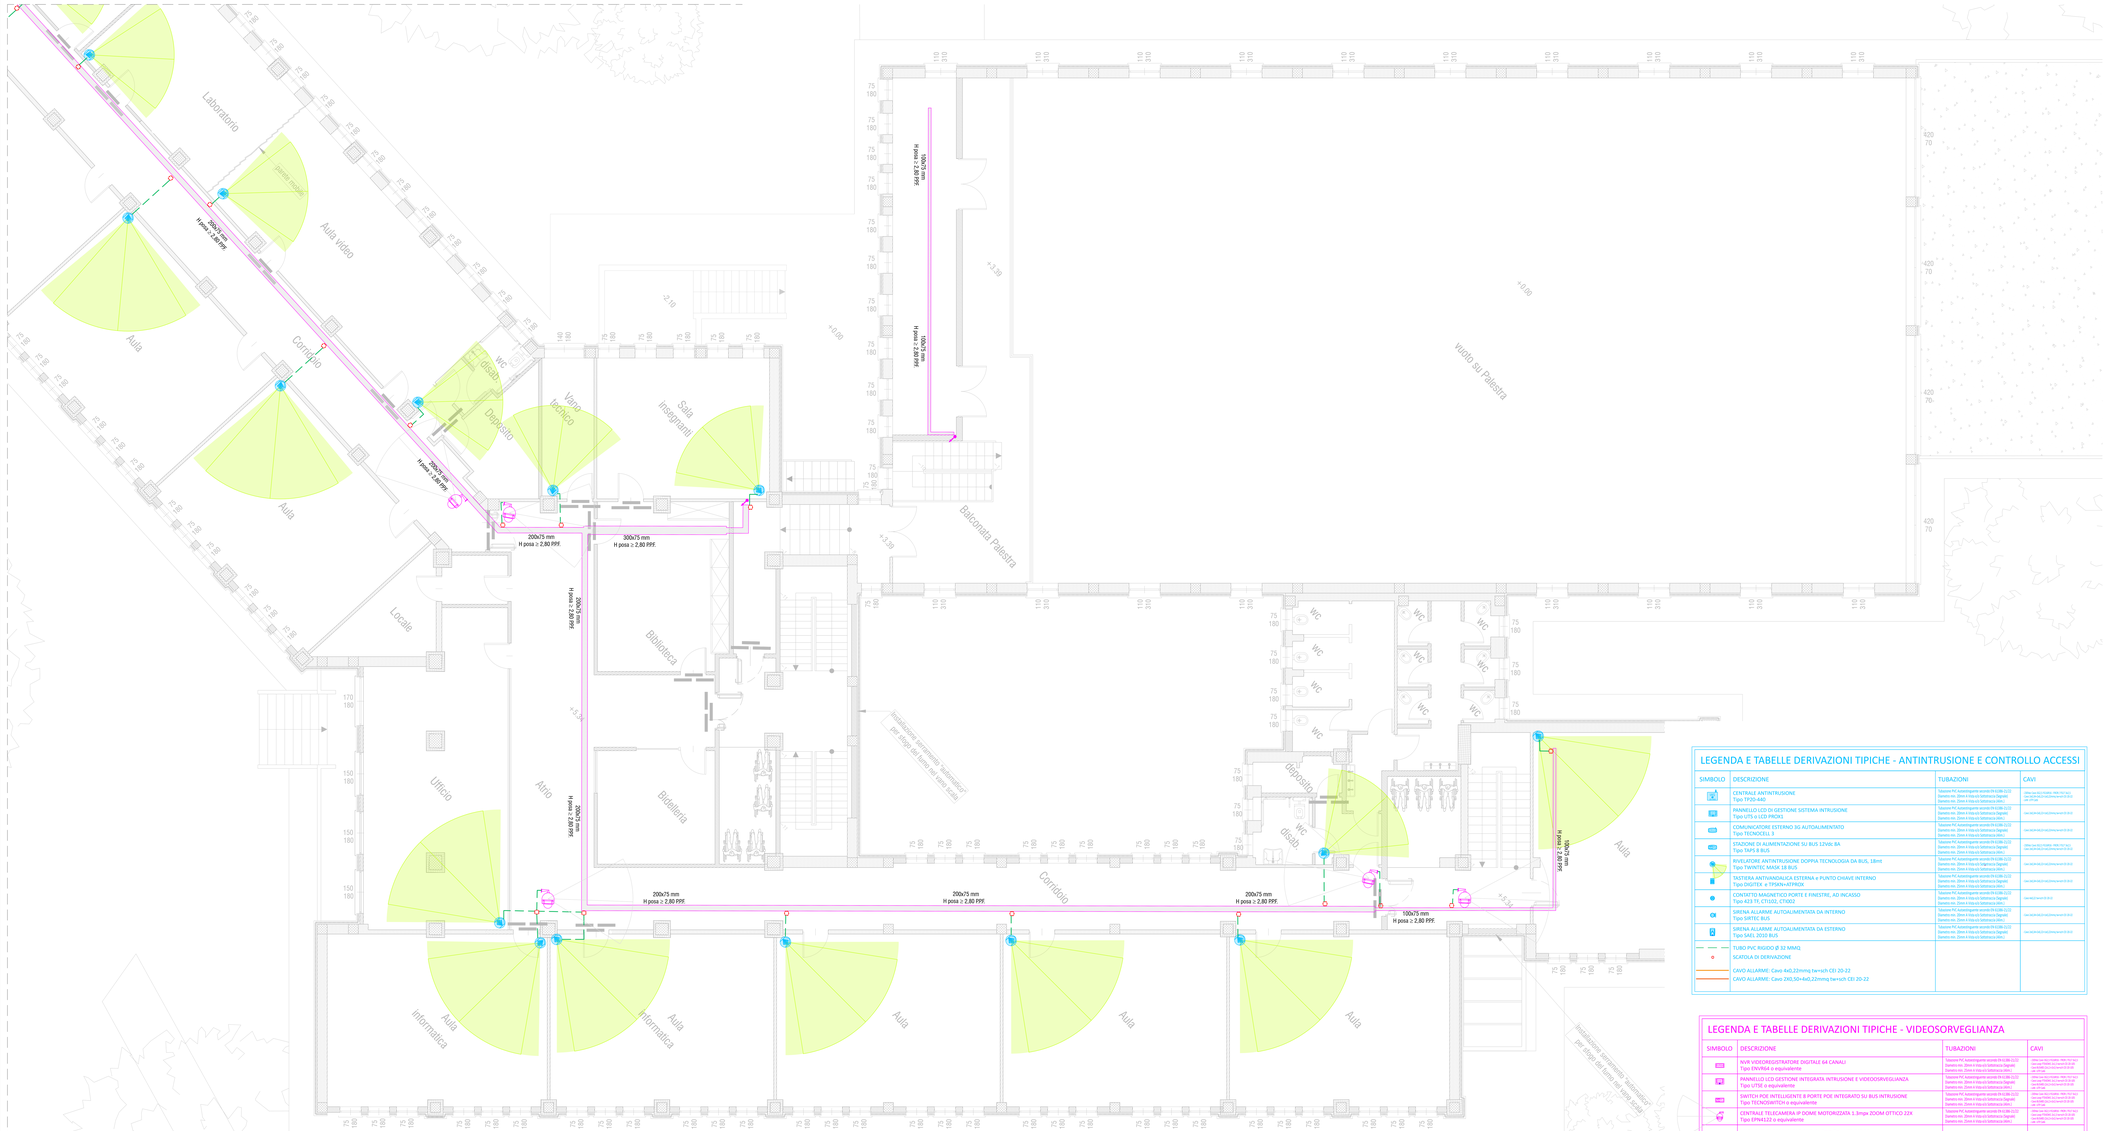

KEYPLAN

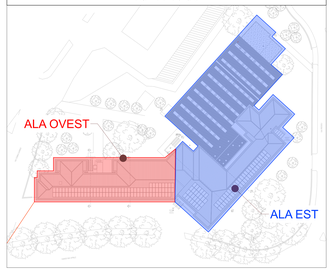

LEGENDA E TABELLE DERIVAZIONI TIPICHE - ANTINTRUSIONE E CONTROLLO ACCESSI

SIMBOLO	DESCRIZIONE	TUBAZIONI	CAVI
	CENTRALE ANTINTRUSIONE Tipo TF20-440	Tubazione PVC Autoestinguente serverde Ø 63 (UNI 3117) Diametro min. 25mm Il tubo è da riempire per il 50%	1Mmq Cavi 3x(1,5)AWG +4AWG 16 CT 3x(1,5) Cavi non PROPRIETARI non di tipo CEI UNEL 35368
	PANNELLO LCD DI GESTIONE SISTEMA INTRUSIONE Tipo LITE-x-LCD PROX3	Tubazione PVC Autoestinguente serverde Ø 63 (UNI 3117) Diametro min. 25mm Il tubo è da riempire per il 50%	Cavi 4x0,5mm2 CAT.5E(Ethernet 4x2x0,5) Cavi non PROPRIETARI non di tipo CEI
	COMUNICATORE ESTERNO 3G AUTOALIMENTATO Tipo TECNOCELL 3	Tubazione PVC Autoestinguente serverde Ø 63 (UNI 3117) Diametro min. 25mm Il tubo è da riempire per il 50%	Cavi 4x0,5mm2 CAT.5E(Ethernet 4x2x0,5)
	STAZIONE DI ALIMENTAZIONE SU BUS 12Vdc 8A Tipo SAPS 8 BUS	Tubazione PVC Autoestinguente serverde Ø 63 (UNI 3117) Diametro min. 25mm Il tubo è da riempire per il 50%	1Mmq Cavi 3x(1,5)AWG +4AWG 16 CT 3x(1,5) Cavi non PROPRIETARI non di tipo CEI UNEL 35368
	RIVELATORE ANTINTRUSIONE DOPPIA TECNOLOGIA DA BUS, 18mt Tipo TWINTEC MASK 18 BUS	Tubazione PVC Autoestinguente serverde Ø 63 (UNI 3117) Diametro min. 25mm Il tubo è da riempire per il 50%	Cavi 4x0,5mm2 CAT.5E(Ethernet 4x2x0,5)
	TASTIERA ANTIVANDALICA ESTERNA e PUNTO CHIAVE INTERNO Tipo DIGITEK e TPSAN-xSTROX	Tubazione PVC Autoestinguente serverde Ø 63 (UNI 3117) Diametro min. 25mm Il tubo è da riempire per il 50%	Cavi 4x0,5mm2 CAT.5E(Ethernet 4x2x0,5)
	CONTATTO MAGNETICO PORTE E FINESTRE, AD INCASSO Tipo A23 TF, CT1102, CT002	Tubazione PVC Autoestinguente serverde Ø 63 (UNI 3117) Diametro min. 25mm Il tubo è da riempire per il 50%	Cavi 4x0,5mm2 CAT.5E(Ethernet 4x2x0,5)
	SIRENA ALLARME AUTOALIMENTATA DA INTERNO Tipo SIRTEC BUS	Tubazione PVC Autoestinguente serverde Ø 63 (UNI 3117) Diametro min. 25mm Il tubo è da riempire per il 50%	Cavi 4x0,5mm2 CAT.5E(Ethernet 4x2x0,5)
	SIRENA ALLARME AUTOALIMENTATA DA ESTERNO Tipo SAEL 2010 BUS	Tubazione PVC Autoestinguente serverde Ø 63 (UNI 3117) Diametro min. 25mm Il tubo è da riempire per il 50%	Cavi 4x0,5mm2 CAT.5E(Ethernet 4x2x0,5)
	TUBO PVC RIGIDO Ø 32 MMQ.		
	SCATOLA DI DERIVAZIONE		
	CAVO ALLARME: Cavo 4x0,22mmq tw+sch CEI 20-22		
	CAVO ALLARME: Cavo 2X0,50+4x0,22mmq tw+sch CEI 20-22		

LEGENDA E TABELLE DERIVAZIONI TIPICHE - VIDEOSORVEGLIANZA

SIMBOLO	DESCRIZIONE	TUBAZIONI	CAVI
	NVR VIDEOREGISTRATORE DIGITALE 64 CANALI Tipo ENVR64 o equivalente	Tubazione PVC Autoestinguente serverde Ø 63 (UNI 3117) Diametro min. 25mm Il tubo è da riempire per il 50%	1Mmq Cavi 3x(1,5)AWG +4AWG 16 CT 3x(1,5) Cavi non PROPRIETARI non di tipo CEI UNEL 35368
	PANNELLO LCD GESTIONE INTEGRATA INTRUSIONE E VIDEOSORVEGLIANZA Tipo LITSE o equivalente	Tubazione PVC Autoestinguente serverde Ø 63 (UNI 3117) Diametro min. 25mm Il tubo è da riempire per il 50%	1Mmq Cavi 3x(1,5)AWG +4AWG 16 CT 3x(1,5) Cavi non PROPRIETARI non di tipo CEI UNEL 35368
	SWITCH POE INTELLIGENTE 8 PORTE POE INTEGRATO SU BUS INTRUSIONE Tipo TECNOSWITCH o equivalente	Tubazione PVC Autoestinguente serverde Ø 63 (UNI 3117) Diametro min. 25mm Il tubo è da riempire per il 50%	1Mmq Cavi 3x(1,5)AWG +4AWG 16 CT 3x(1,5) Cavi non PROPRIETARI non di tipo CEI UNEL 35368
	CENTRALE TELECAMERA IP DOME MOTORIZZATA 1.3mpx ZOOM OTTICO 22X Tipo EPH4122 o equivalente	Tubazione PVC Autoestinguente serverde Ø 63 (UNI 3117) Diametro min. 25mm Il tubo è da riempire per il 50%	1Mmq Cavi 3x(1,5)AWG +4AWG 16 CT 3x(1,5) Cavi non PROPRIETARI non di tipo CEI UNEL 35368
	LINEA DATI DI COMUNICAZIONE IP: Cavo Dati UTP CAT 5E		

REGIONE PIEMONTE
COMUNE DI ASTI

PROGETTO ESECUTIVO

Progettazione Esecutiva relativa a lavori di adeguamento sismico, riqualificazione energetica, abbattimento delle barriere architettoniche e messa in sicurezza edificio della *Scuola Primaria - Rio Crosio* sito in Corso XXV Aprile n° 151
nel Comune di Asti (14100 - AT).

CUP G31F19000170001

PNRR – Missione 4 – Componente 1 – Investimento 3.3
Finanziato dall'Unione Europea - NextGenerationEU

IMPIANTI ELETTRICI SPECIALI

IMPIANTO ANTINTRUSIONE E TVCC
PIANO PRIMO - ALA EST

1:50

CAT.	MASSAS DATA	PROGETTO ESECUTIVO
REVISIONE		

CAPOGRUPPO RTP – PROGETTISTA:
Arch. Alberto Vaccario
Piazza Statuto, 1
15067 Novi Ligure (AL)
Tel. 338 1391982
E-Mail PEC:
albertovaccario@pec.albertovaccario.com

COMMITTENTE:
Comune di Asti
Piazza San Secondo, 1
14100 Asti (AT)
Tel. (+39) 0141 399111
PIVA 00072860058
PEC - protocollo.comunedi@pec.it

AT-RC_EDS_ES_TAV.IMP_03.13

Tutti i diritti riservati. Vietata la riproduzione parziale o totale di questo disegno senza il consenso scritto dell'autore. La violazione sarà perseguita a norma di legge.