




PROGETTO ESECUTIVO

Progettista:

Via San Giuseppe Cafasso n°2
14100 Asti


Tel. 0141 531931 - email: info@

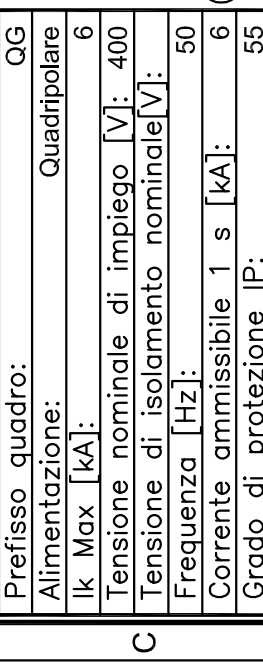E.02 SCHEMI QUADRO ELETTRICCO UNITA CALDAIE TRONIC


Quadro Locale UTA Sala Pastrone




Quadro Locale UTA Sala Pastrone

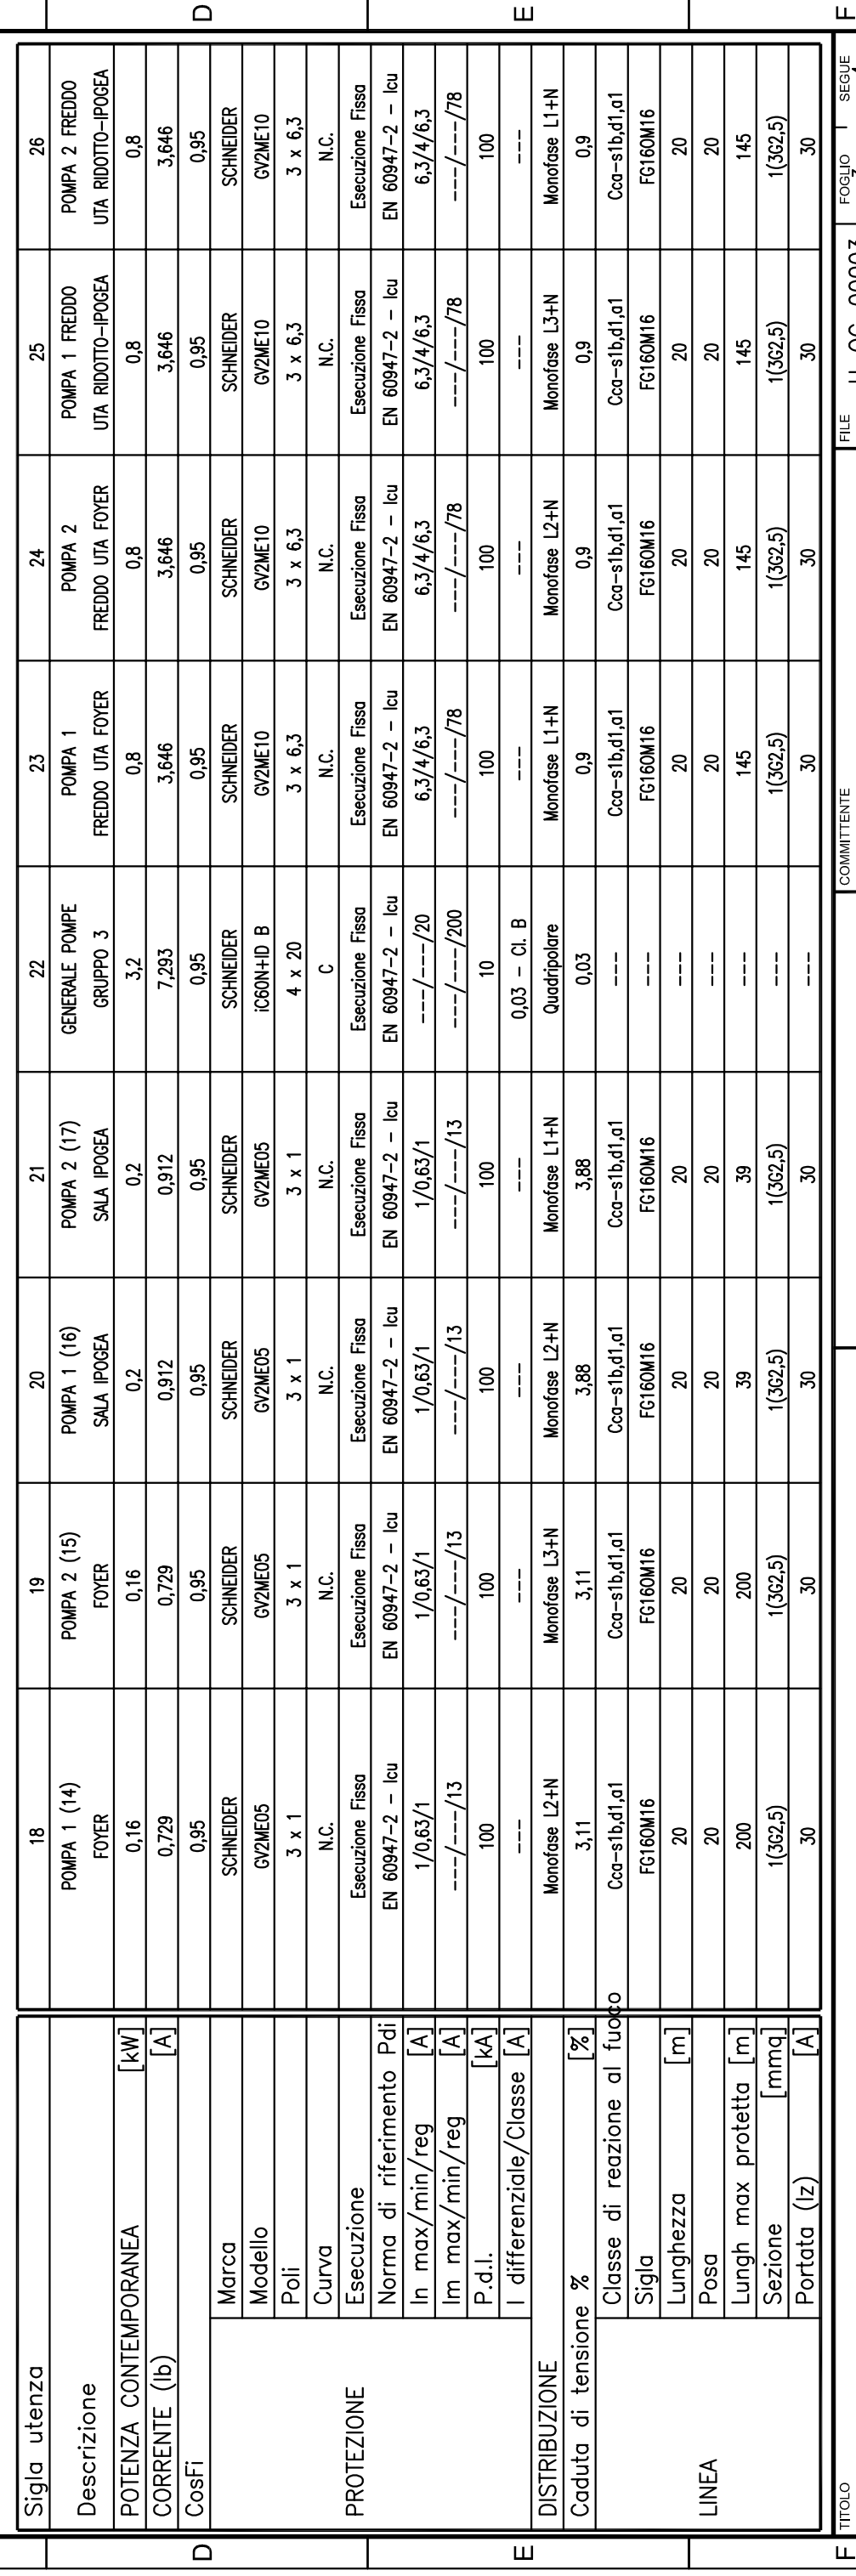

Quadro Locale UTA Sala Pastrone

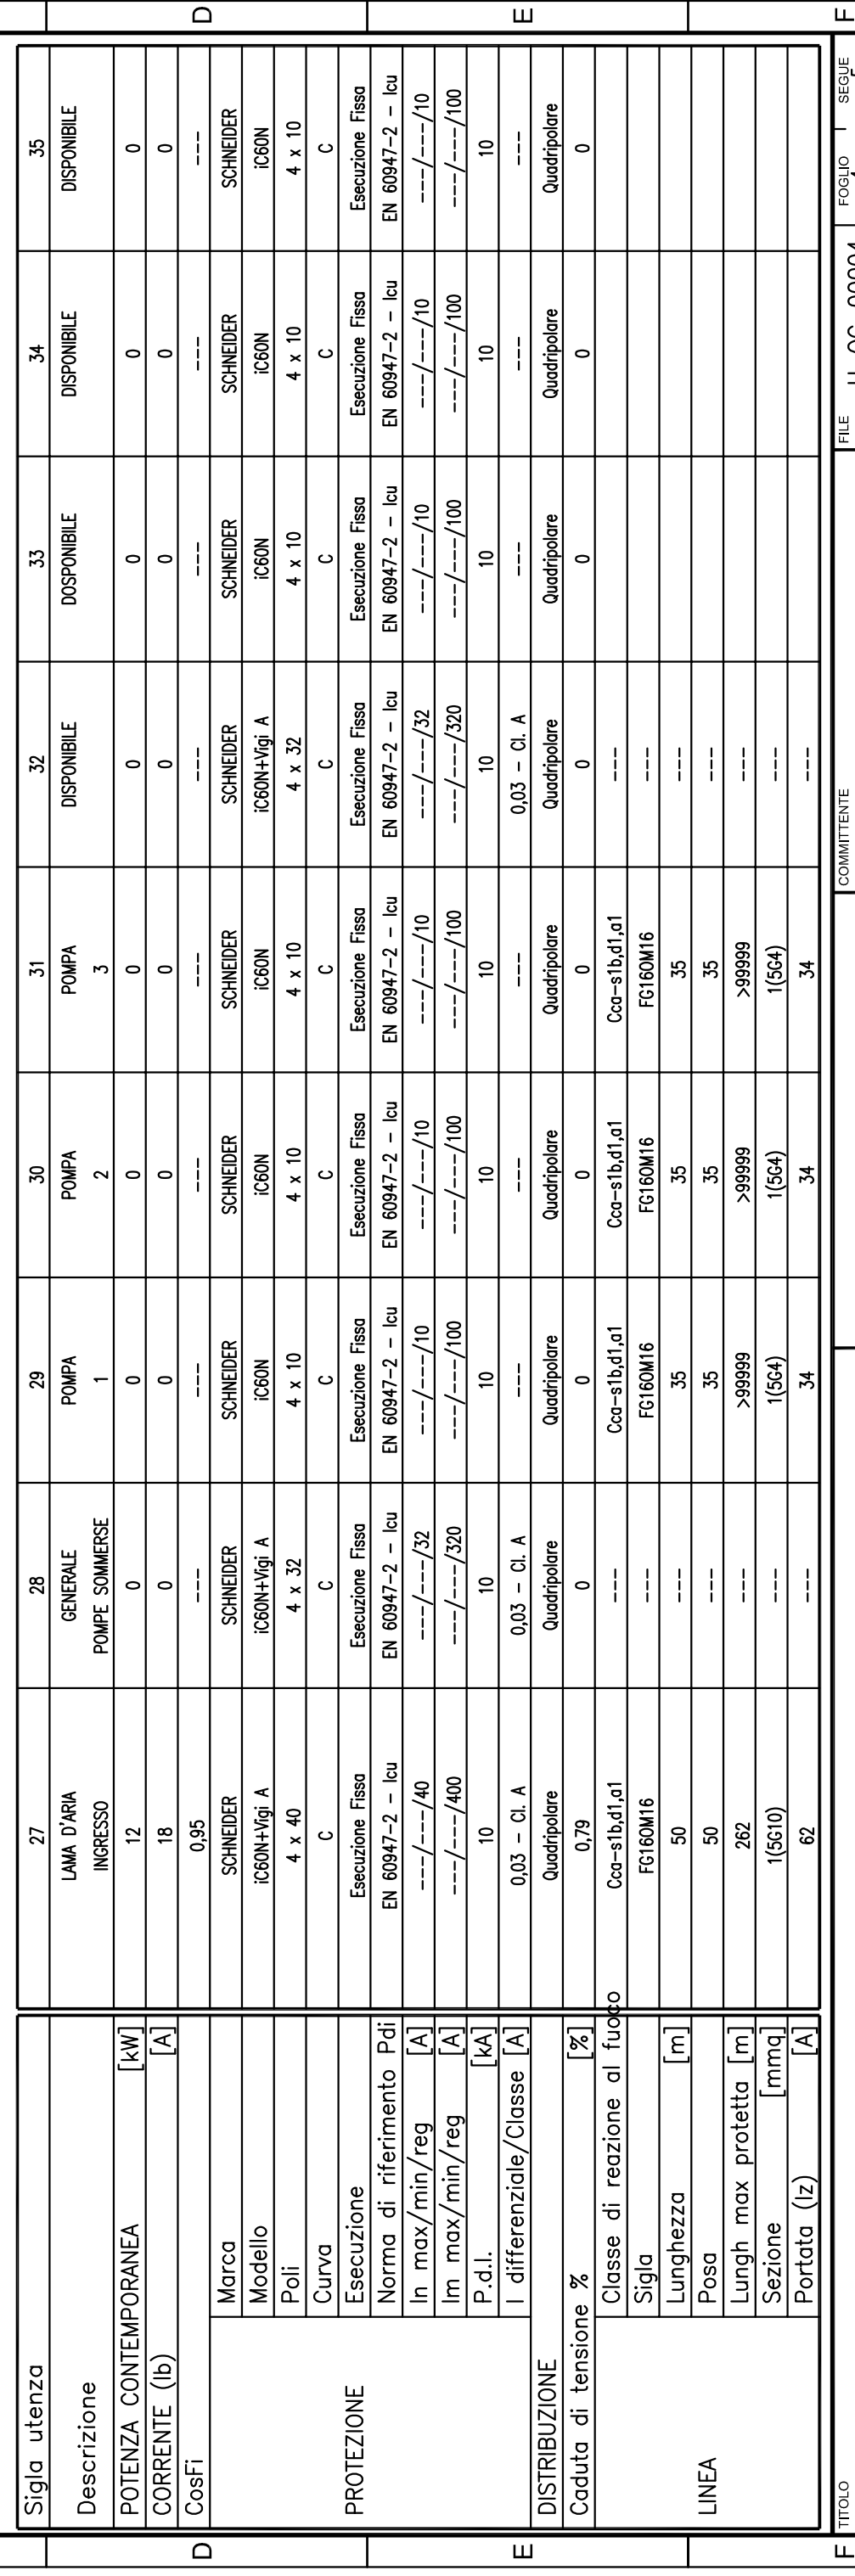

Quadro Locale UTA Sala Pastrone

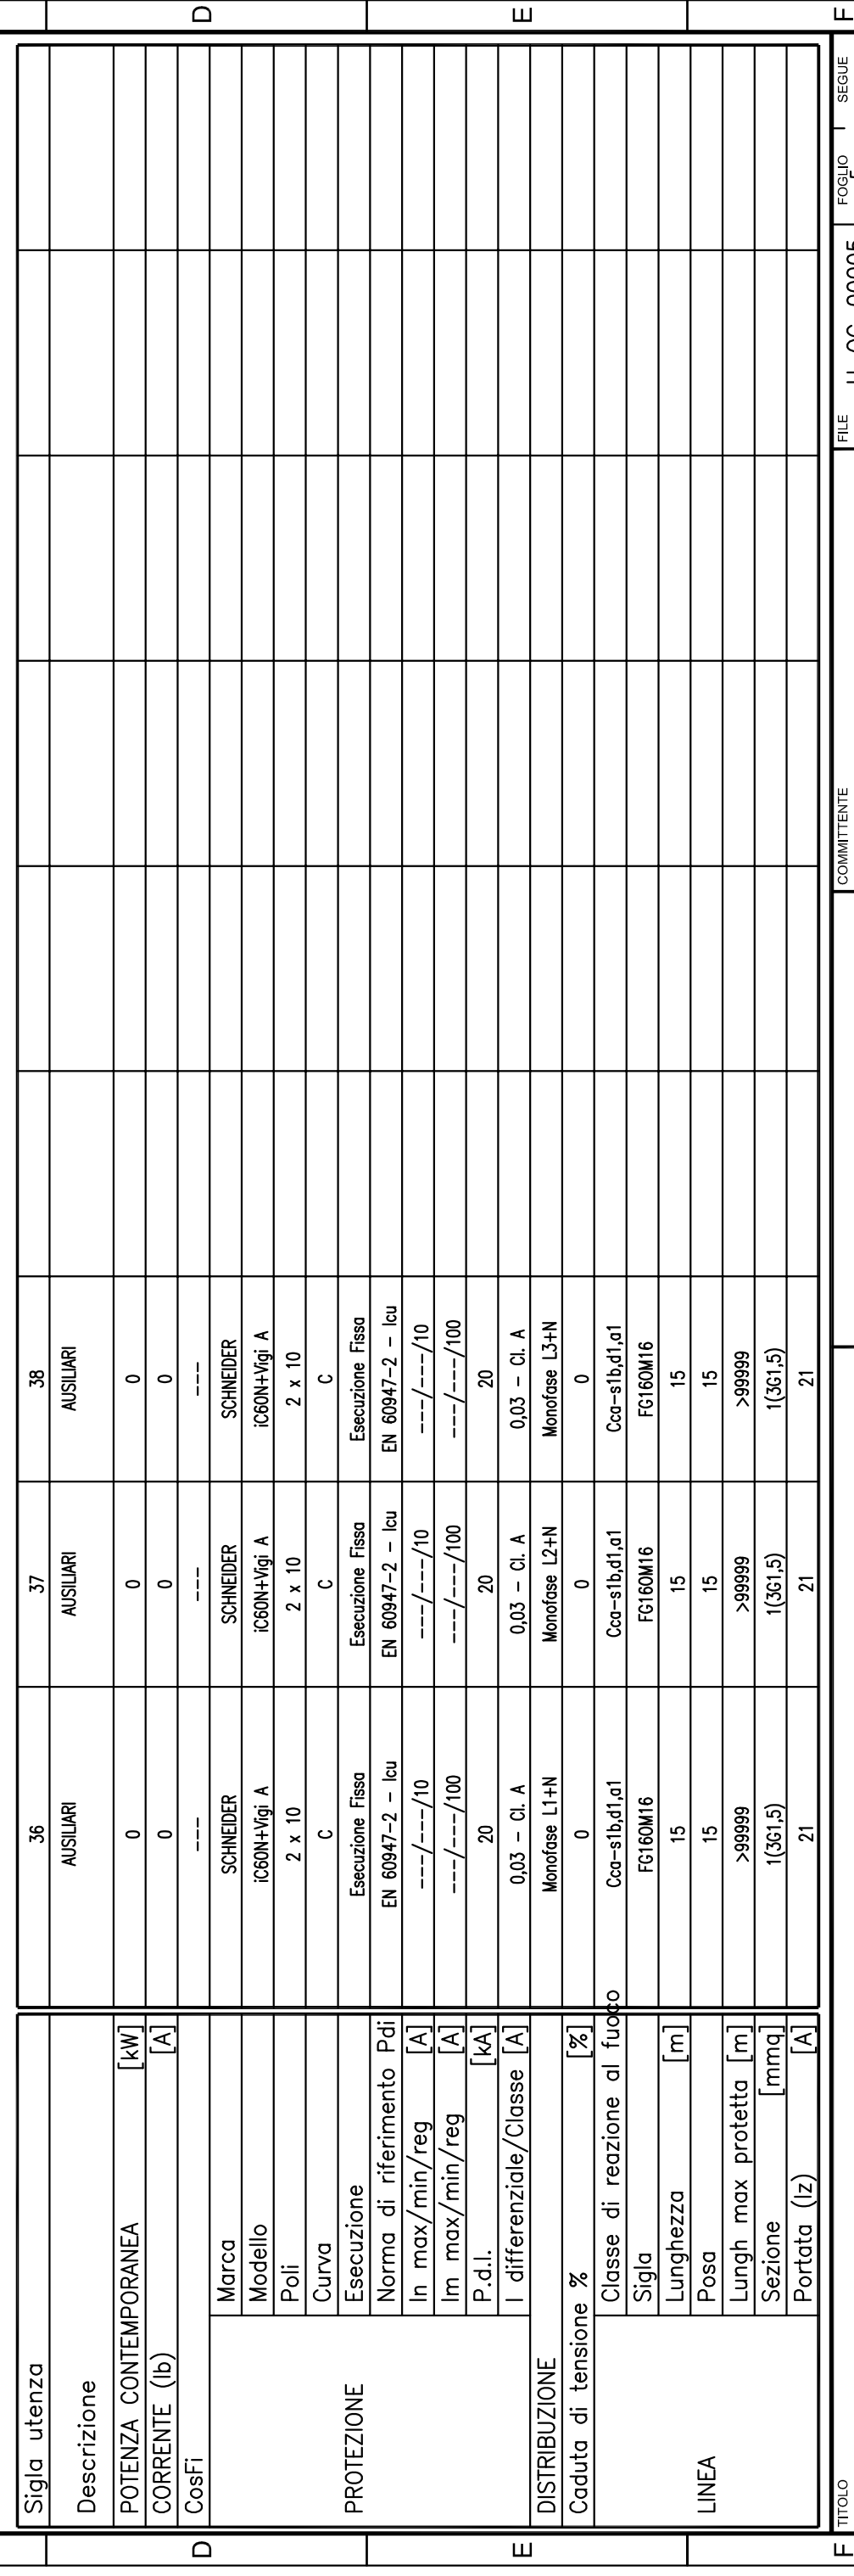

Quadro Locale UTA Sala Pastrone

POTENZA UTENZE DA VERIFICARE IN FASE ESECUTIVA IN RELAZIONE A MATERIALE FORNITO

LA LOGICA DI FUNZIONAMENTO E LO SCHEMA FUNZIONALE SARANNO DA DEFINIRE IN FASE ESECUTIVA IN RELAZIONE ALLE EFFETTIVE NECESSITÀ.

Per tutte le utenze, sul quadro elettrico dovranno essere presenti:

- selettore a 3 posizioni per scelta, porge generali
- selettore a 2 posizioni per funzionamento automatico-manuale
- spo di segnalazione in
- spo di segnalazione scatto
- spo di segnalazione