Finanziato dall'Unione europea
NextGenerationEU

COMUNE DI ASTI

RIQUALIFICAZIONE ENERGETICA DEL CIVICO TEATRO ALFIERI DI ASTI NELL'AMBITO PNRR, MISSIONE 1

PROGETTO ESECUTIVO

Responsabile Unico del Procedimento: Arch. Angelo Demarchis

Progettista: Ing. Luciano Ghia
Via San Giuseppe Cafasso n°29
14100 Asti
Tel. 0141 531931 - email: info@studioghia.it

TAVOLA	IMPIANTI MECCANICI
I.M. 01	SCHEMA FUNZIONALE C.T., STRALCIO PIANTE PIANI SOTTOTETTO E INTERRATO
DATA: Ottobre 2022	SCALA: 1/100, 1/500

N.B.: GLI ALLACCIAMENTI ALLE APPARECCHIATURE E/O AI MACCHINARI DOVRANNO ESSERE VERIFICATI E CONFRONTATI CON GLI SCHEMI TECNICI FORNITI DALLE CASE COSTRUTTRICI.

IL PRESENTE ELABORATO GRAFICO E' DA CONSIDERARSI COME "TRACCIA TECNICA" DELLE OPERE DA ESEGUIRE; LA DITTA DOVRA' REDIGERE, SE OPPORTUNO, IL DISEGNO

PIANTA PIANO SOTTOTETTO - Scala 1:500

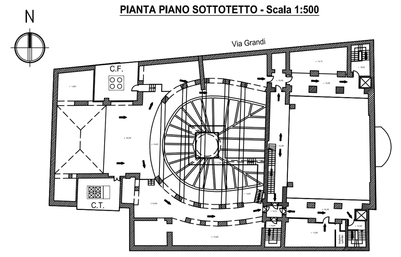

PIANTA PIANO INTERRATO - Scala 1:500

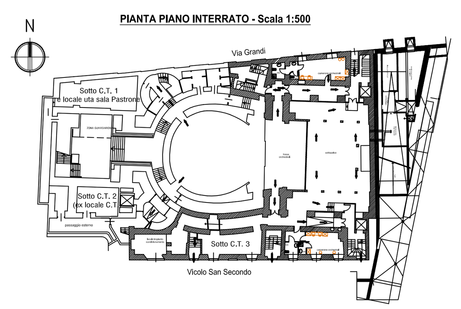

ISOLAMENTO TUBAZIONE						
Λ utile [W/mK]	Diametro esterno della tubazione [mm]					
	< 20	20/39	40/59	60/79	80/99	> 100
0.030	13	19	26	33	37	40
0.032	14	21	29	36	40	44
0.034	15	23	31	39	44	48
0.036	17	25	34	43	47	52
0.038	18	28	37	46	51	56
0.040	20	30	40	50	55	60
0.042	22	32	43	54	59	64
0.044	24	35	46	58	63	68
0.046	26	38	50	62	68	74
0.048	28	41	54	66	72	79
0.050	30	44	58	71	77	84

N.B. I TRATTI DI TUBAZIONE CHE PASSANO ALL'ESTERNO DOVRANNO ESSERE COIBENTATI TERMICAMENTE E PROTETTE DAL GELO

NOTA BENE
In fase esecutiva, in funzione del reale percorso delle tubazioni, posizionare sui punti alti idonee valvole di sfiato aria ad alta capacità di scarico e, sui punti bassi, idonei rubinetti di scarico

•Verificare la presenza di eventuali perdite idrauliche

•Eseguire lavaggio dell'impianto.

•E' necessario verificare che le caratteristiche dell'acqua impiegata per il riempimento e il rabbocco degli impianti sia conforme alle indicazioni riportate nelle schede tecniche delle UTA e nelle istruzioni/ indicazioni dei produttori dei componenti dell'impianto

PRESCRIZIONI INAIL (tor ISPESL)

- Lo scarico dei tubi di sicurezza delle valvole di sicurezza deve essere ubicato in modo da non costituire pericolo per persone, animali, cose e materiali
- La distanza degli organi di sicurezza, di protezione e di controllo dall'uscita del generatore non deve essere maggiore dei valori previsti
- Il termostato di sicurezza e il pressostato di sicurezza devono agire su propria linea elettrica e su propria interclusa
- Deve essere installato un rubinetto fra l'apparecchio di calore in caso di arresto della circolazione
- Rispetti di eventuali altezze max di evaporazione ≥ 1,5 (lt
- La pressione di esercizio dichiarata dal costruttore del generatore dovrà essere tale da garantire il regolare funzionamento della massima distanza di intervento degli organi di sicurezza (a carico del Costruttore)
- La pressione del gruppo di riempimento non è superiore alla pressione di precarica del vaso di espansione aumentata della pressione di taratura
- Deve essere assicurata la libera circolazione dell'acqua nel generatore tale da garantire il regolare intervento dei dispositivi di sicurezza e protezione

GENERATORE DI CALORE MODULARE A CONDENSAZIONE PREASSEMBLATO, predisposto dal fabbricante, completo di telaio di sostegno, collettori acquaclgas, circolatori, valvolame vario, installato in apposita struttura prefabbricata da esterno
- Potenza termica 21,1/46,6 kW
- Pot. termica utile 20,7/438,8 kW (80/60°C)
- Pressione max di esercizio 4 bar
- 4 stelle
- Classe NOx 6
- Alimentazione elettrica 230V - 1f - 50Hz
- Potenza elettrica max assorbita 1356 W
- Dimensioni circa cm 350x200x225 (h)

Il generatore di calore dovrà rispettare i limiti emissivi di NOx e PM dello DOR piemontese.
Il peso del nuovo generatore di calore pieno d'acqua non dovrà superare il peso dell'attuale caldaia piena d'acqua.

SCHEMA FUNZIONALE - non in scala

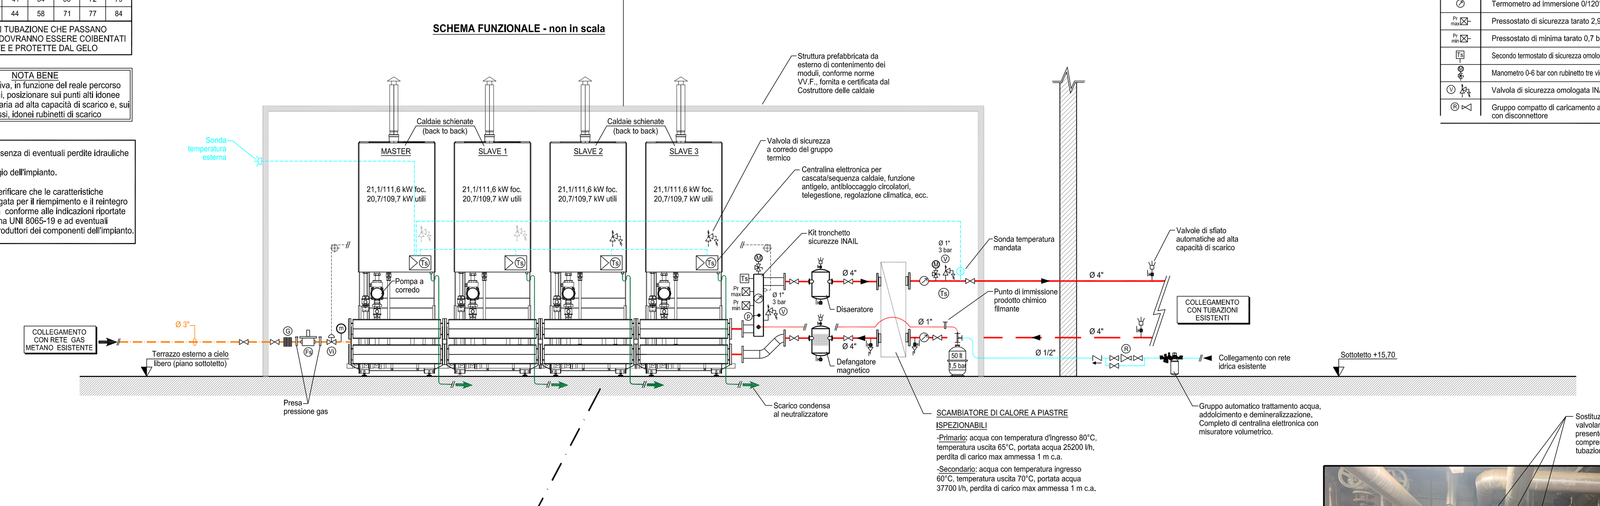

LEGENDA	
	Valvola di intercettazione
	Valvola di ritegno
	Rubinetto di scarico
	Giunto antivibrante
	Valvola di intercettazione combustibile
	Filtro e stabilizzatore pressione gas
	Manometro per gas
	Termostato di sicurezza di caldaia, a rarmo
	Pozzetto termometrico
	Termometro ad immersione 0/120°C
	Pressostato di sicurezza tarato 2,5 bar
	Pressostato di minima tarato 0,7 bar
	Sicurezza termostato di sicurezza omologato INAIL
	Manometro 0-6 bar con rubinetto tre vie INAIL
	Valvola di sicurezza omologata INAIL
	Gruppo completo di caricamento automatico con disconnettore

STRALCIO PIANTA PIANO SOTTOTETTO - Scala 1:100

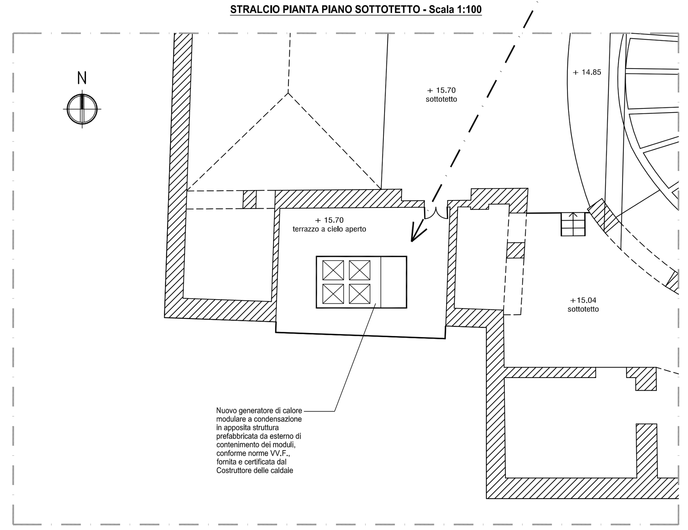

STRALCIO PIANTA PIANO INTERRATO - Scala 1:100

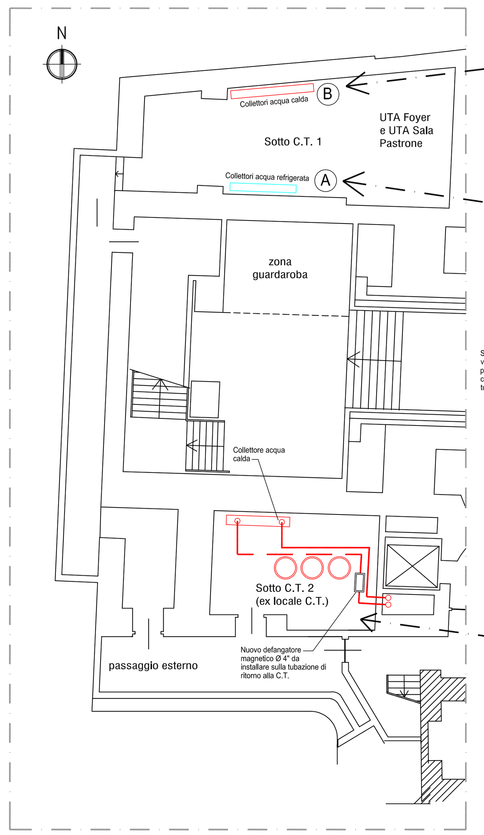

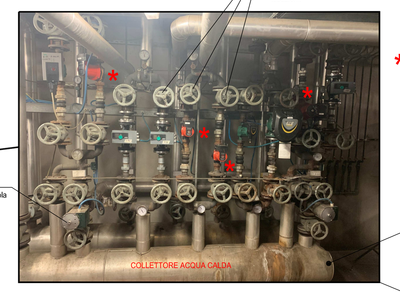

Sostituzione sul circuito acqua calda della valvola miscelatrice a tre vie e dei servomotore

★ Circolatori esistenti a tre velocità da sostituire con circolatori di nuova ad alta efficienza con pari caratteristiche idrauliche (portata e prevalenza). Compresa eventuale modifica sulle tubazioni.

SOTTOCENTRALE TERMICA 1 AL PIANO INTERRATO (locale UTA Foyer e Sala Pastrone)

SOTTOCENTRALE TERMICA 2 AL PIANO INTERRATO (locale ex C.T.)

STRALCIO PIANTA PIANO INTERRATO - Scala 1:100

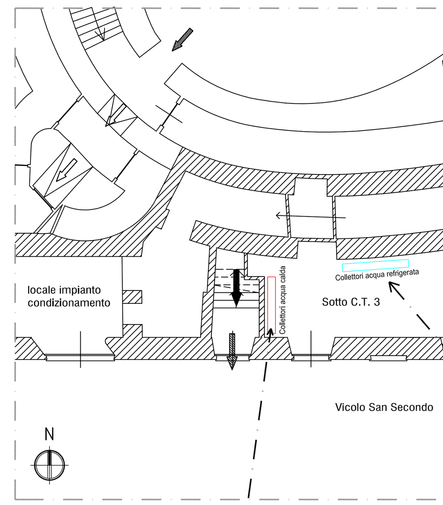
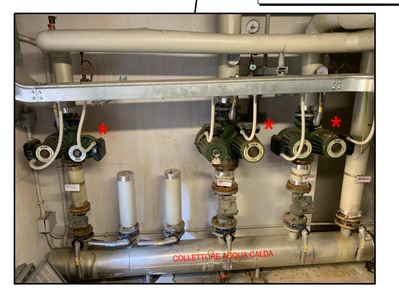
SOTTOCENTRALE TERMICA 3 AL PIANO INTERRATO (locale UTA Palcoscenico)