


PLANIMETRIA ESPLICATIVA

Lotto oggetto di concessione

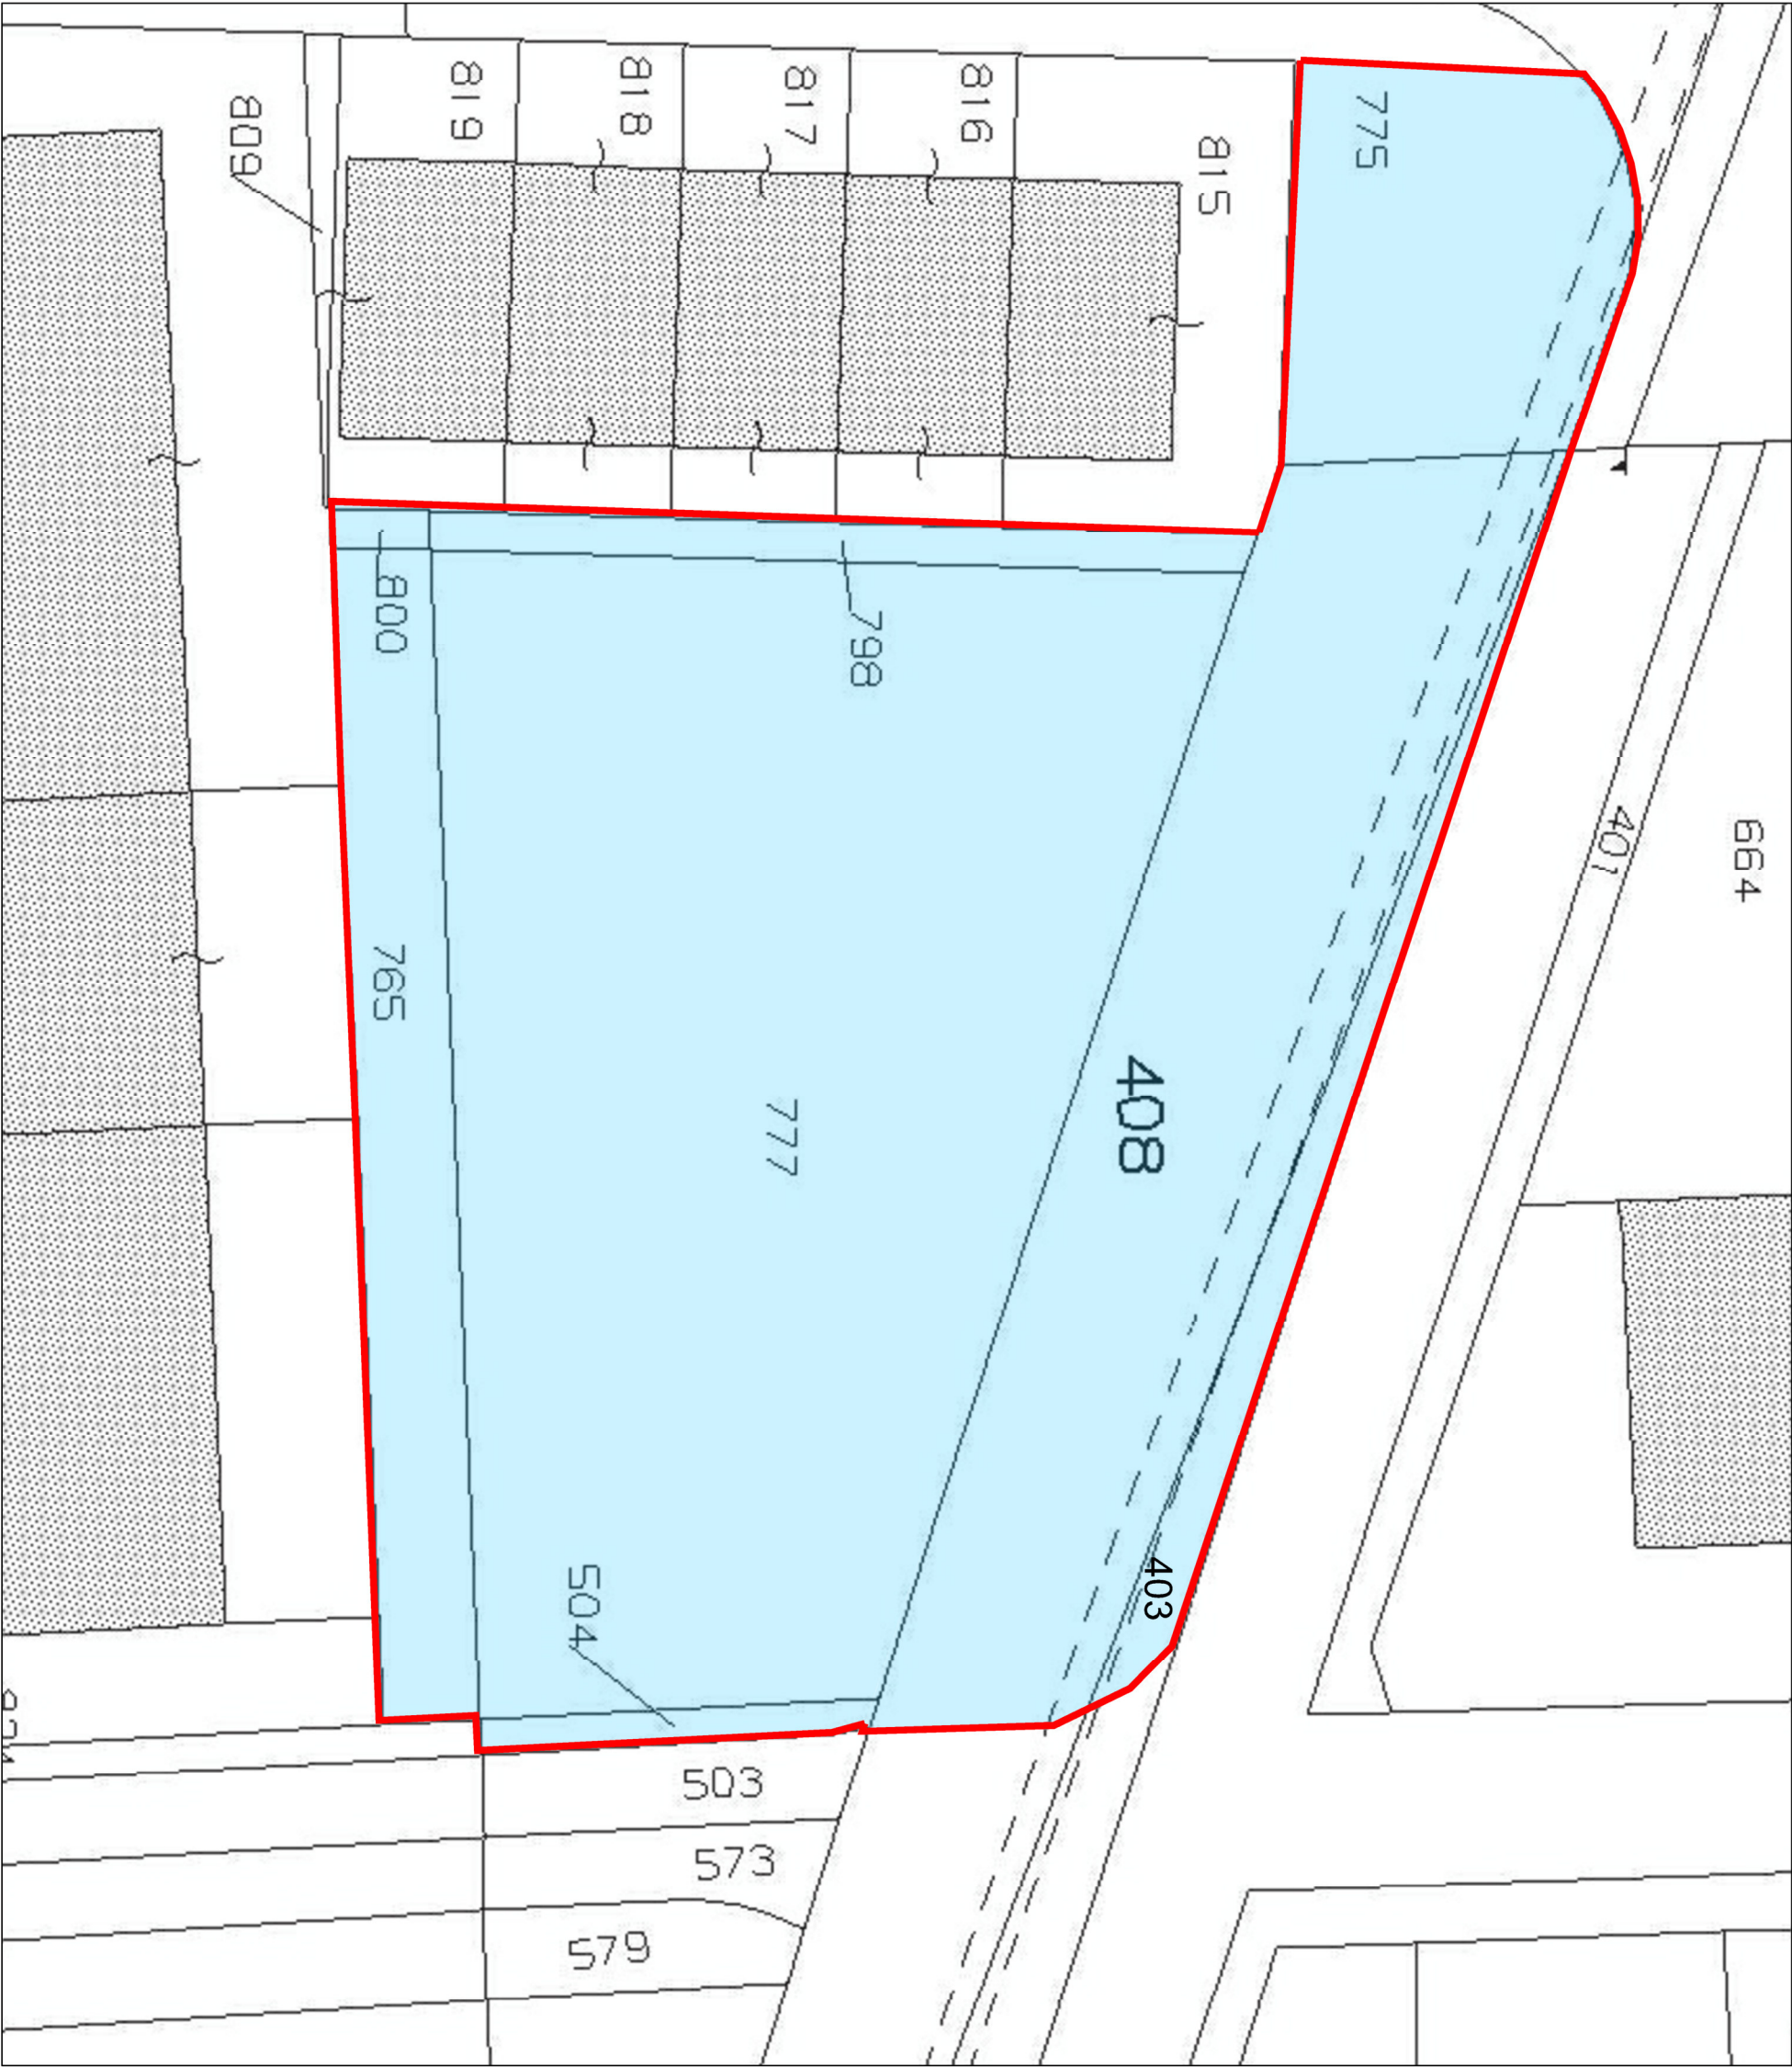

CALCOLO SUPERFICIE LOTTO		
FG.	PARTICELLA	SUPERFICIE
98	403 (PORZIONE)	215 mq
98	408 (PORZIONE)	1635 mq
98	775 (PORZIONE)	650 mq
98	777	3650 mq
98	798	170 mq
98	800	20 mq
98	765	618 mq
98	504	70 mq
Totale		7028 mq