



EX SCUOLA MEDIA "GATTI" - Pianta Piano Primo

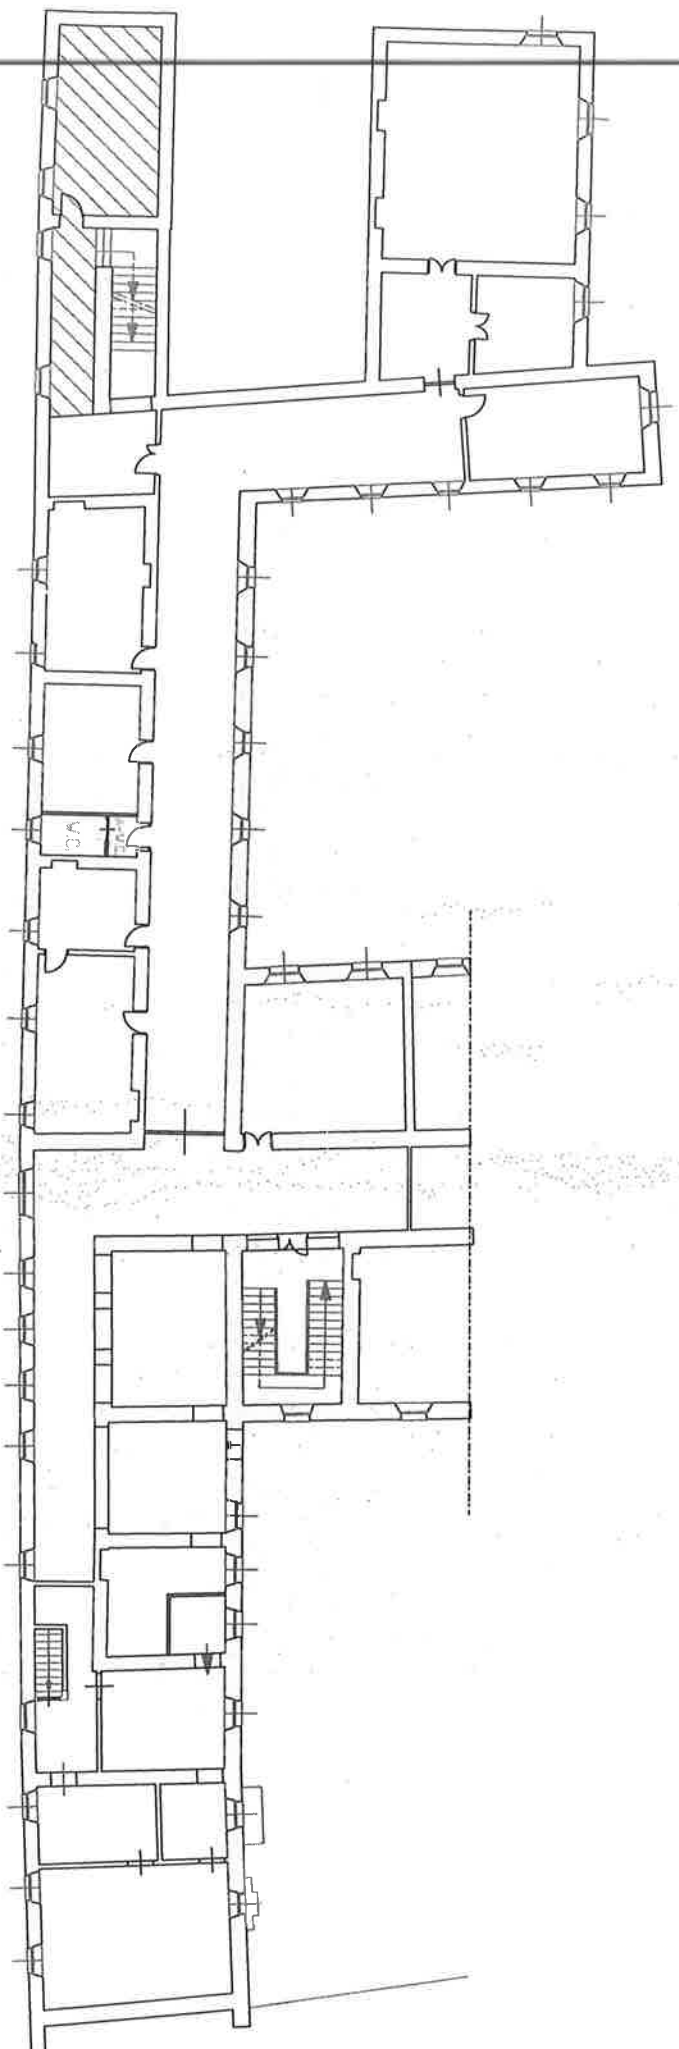

VIA ROERO

EX SCUOLA MEDIA "GATTI" - PIANI PIANO SECONDO

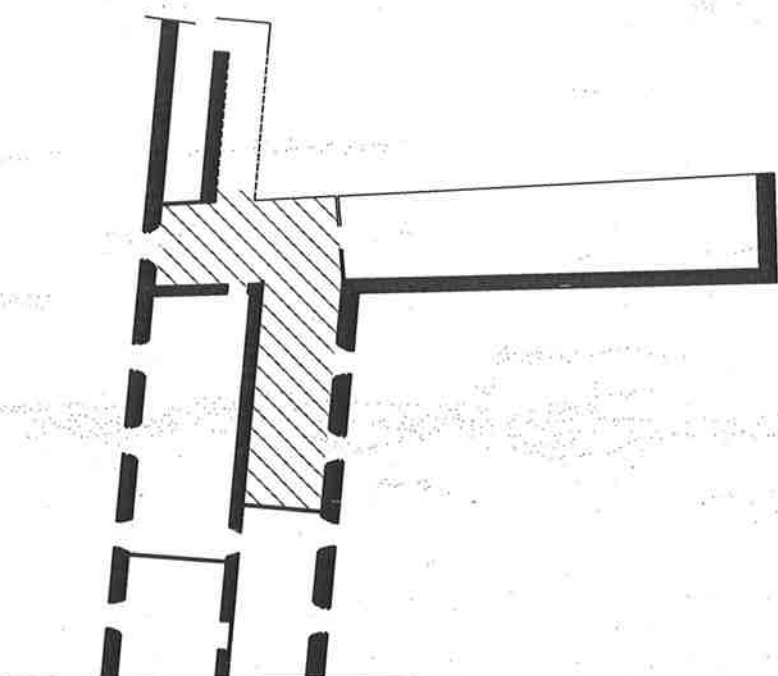


VIA ROERO


EX SCUOLA MEDIA "GATTI" - PIANTA PIANO PRIMO




VIA ROERO

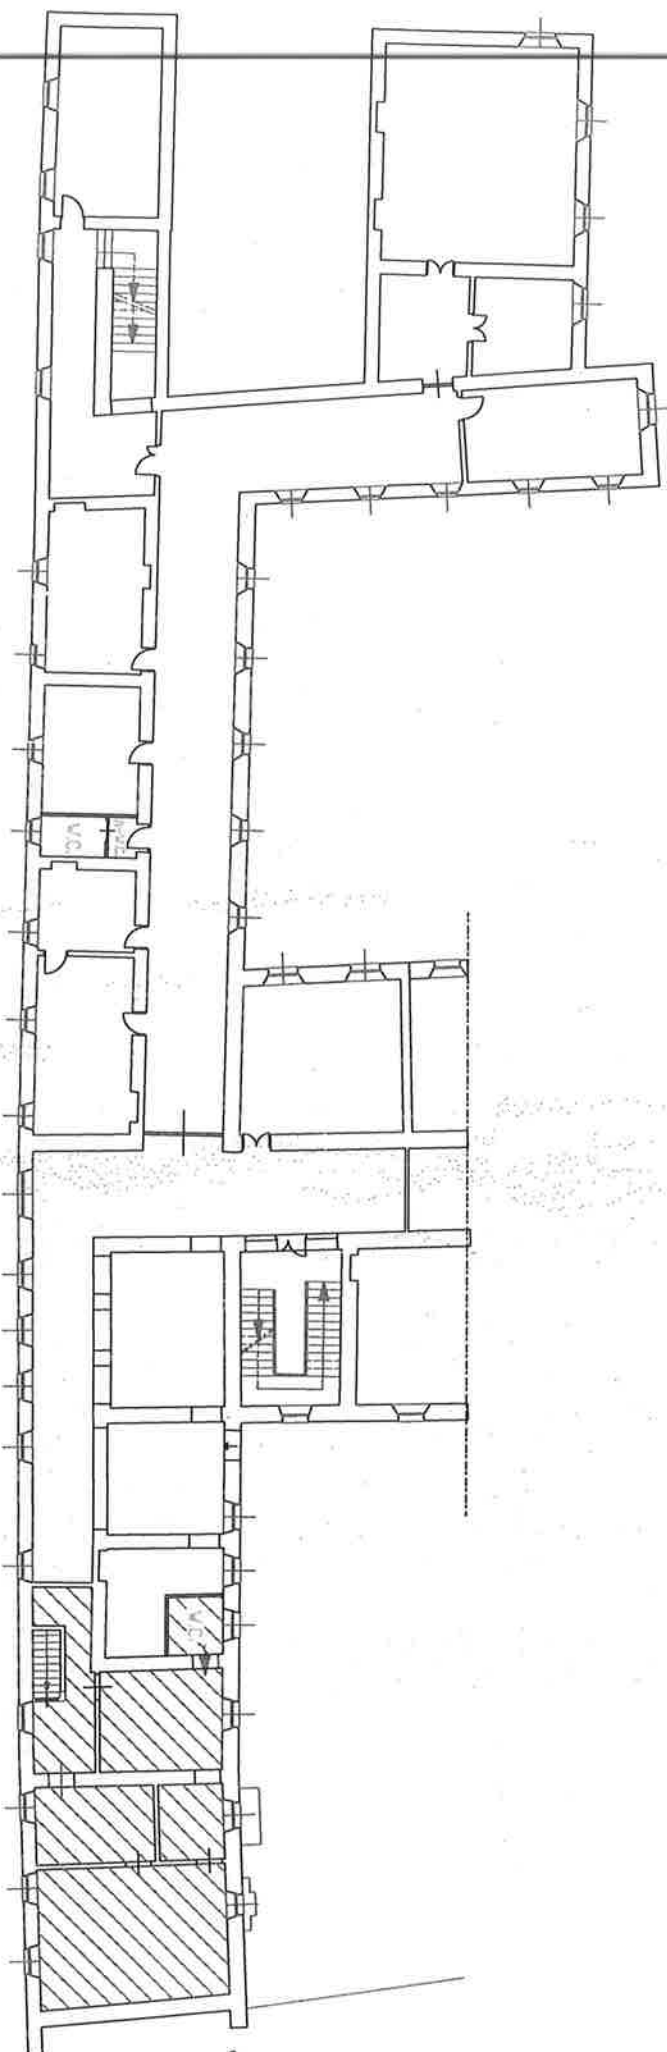

EX SCUOLA DI TONTETARZO 3/C

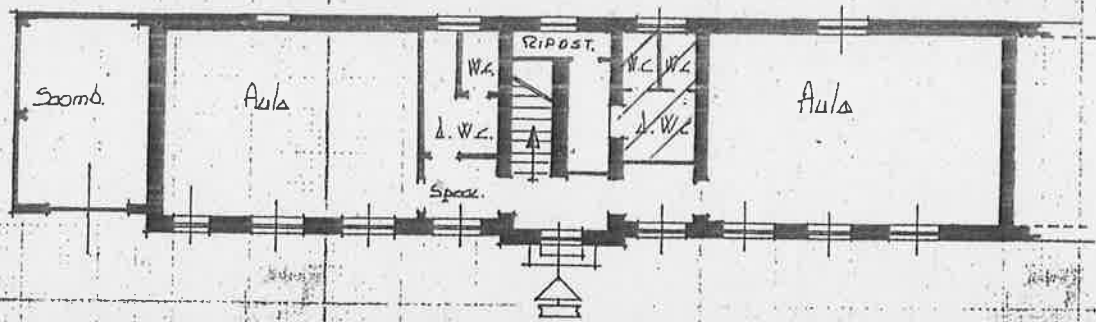

Pianta Piano Terreno

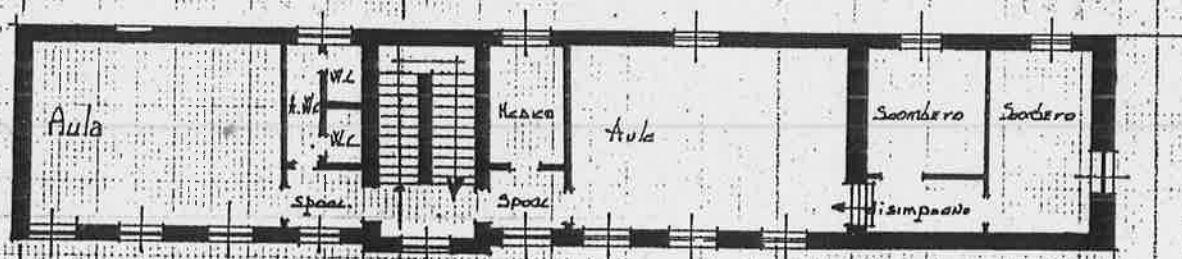

Pianta Piano Primo

N


sita piano
sottoterrato



H = 3.10 mt


EX ASILO DI MONTEPUEZZO

La piano Terra

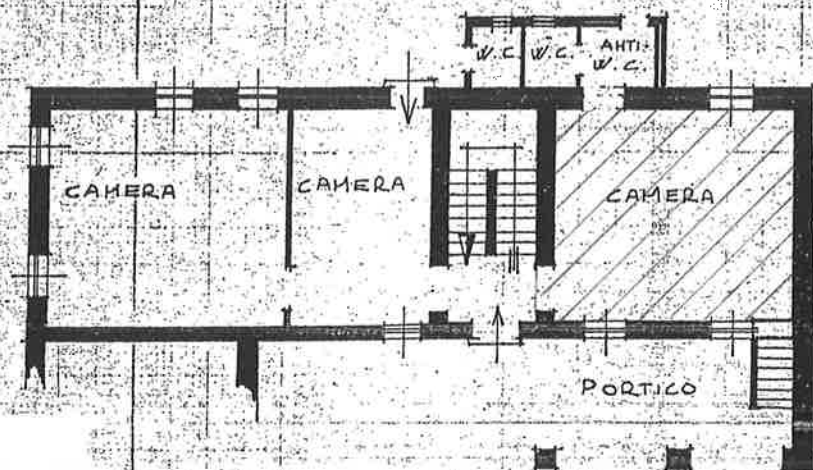

H = 3.10 mt

nta piano primo

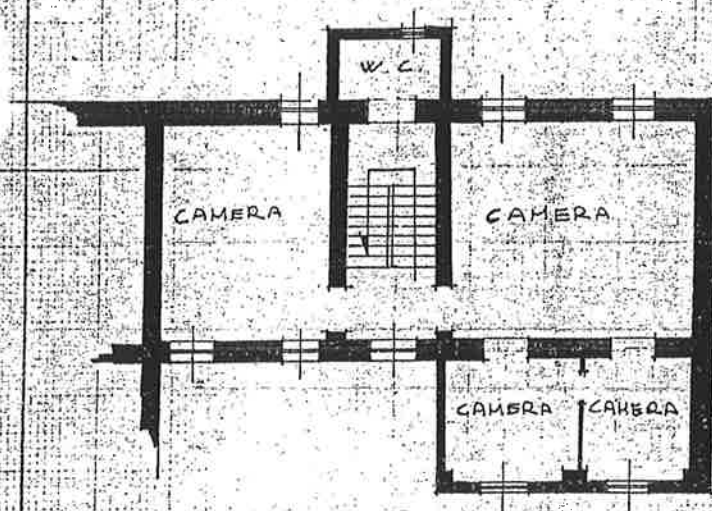

H = 2.50 mt

ORIENTAME






Planimetria di u.i.u. in Comune di ASTI

via FRAZIONE CASTIGLIONE

civ.

PIANO INTERRATO

h = m 3.00

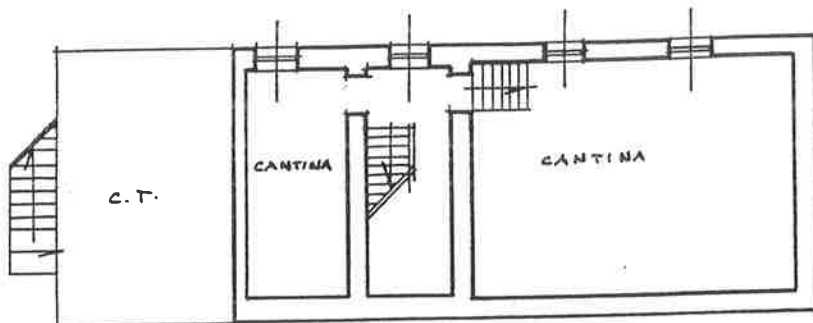


EX SCUOLA
CASTIGLIONE

CIRCOLO:

PIANO TERRA

h = m 3.65

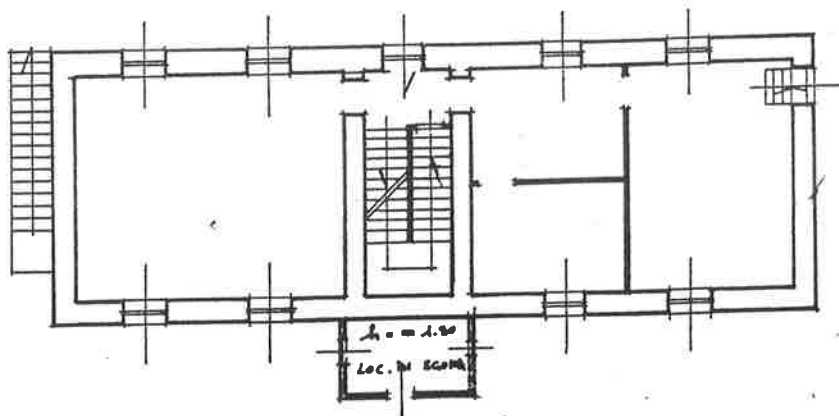


INTERPIANO

FRA IL P. TERRA

E IL P. 1°


h = m 2.30

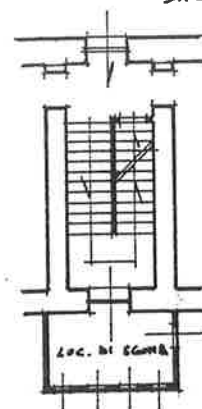

CIRCOLO:

PIANO PRIMO


h = m 3.65

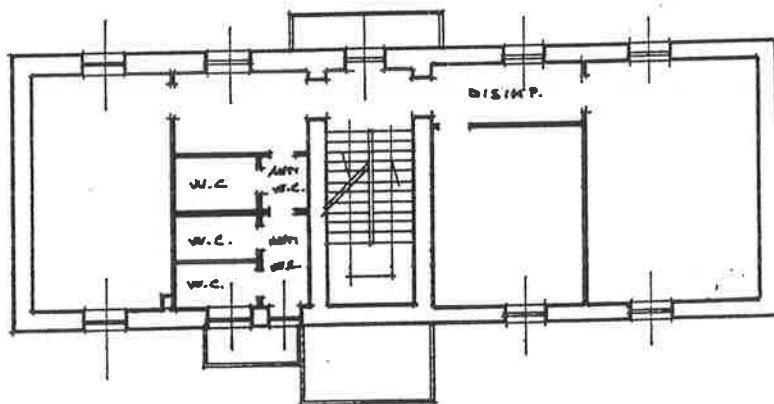

CIRCOLO:

PIANO SECONDO

h = m 3.00

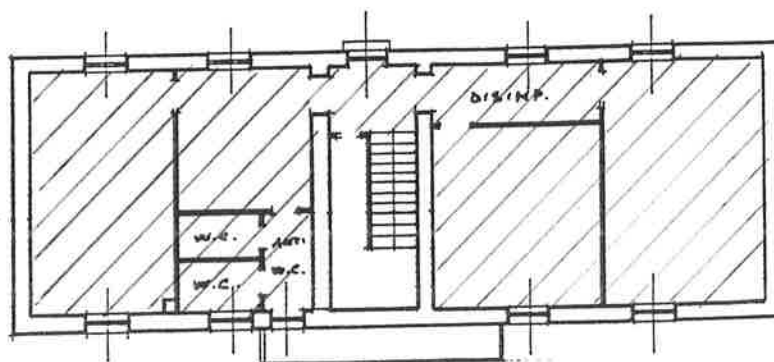

ORIENTAMENTO



SCALA DI 1:200

Dichiarazione di N.C. ☐
Denuncia di variazione ☒

Compilata dal GEOMETRA
(Titolo, cognome e nome)
TARASCO MARIA CARLA

Iscritto all'albo dei GEOMETRI
della provincia di ASTI n. 1164
data 1/3/84 Firma Tarasco Maria Carla



RISERVATO ALL'UFFICIO

Identificativi catastali
F. CA/2
n. 117 sub. 4




A.L.S.F.


LIRE
500

Planimetria di u.i.u. in Comune di ASTI FRAZ. CAJABIANCA via civ.

ALTRA PROPRIETÀ

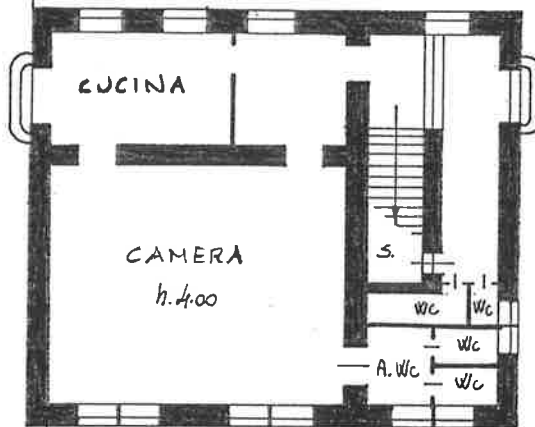


PIANO TERRENO

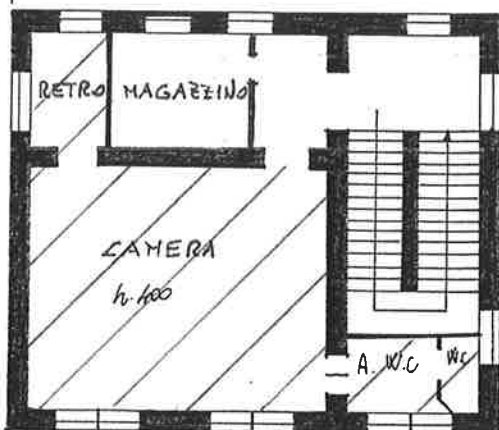

PIANO PRIMO

ORIENTAMENTO

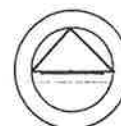


SCALA DI 1:200


Dichiarazione di N.C. ☐
Denuncia di variazione ☒

Identificativi catastali

F. 16
n. 226 sub.

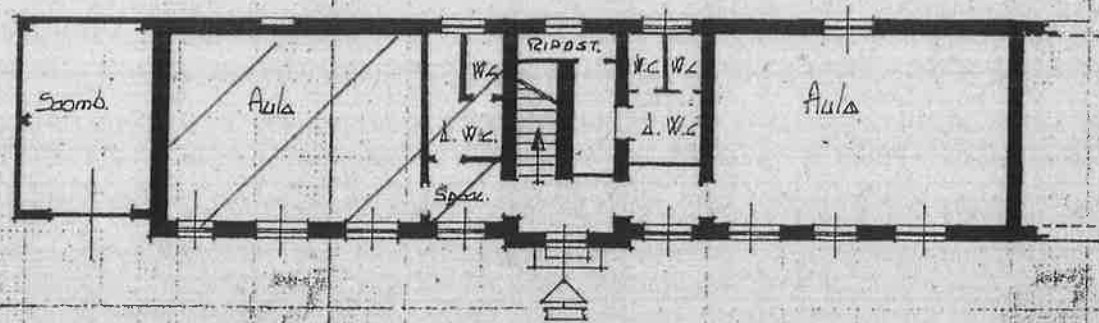

Piano Piano TERRENO

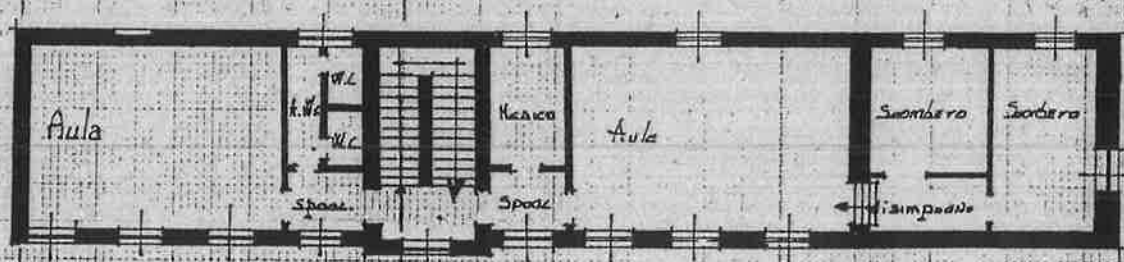

Piano Piano Primo

