

## Città di Asti



## COMMITTENTE

COMUNE DI ASTI

PROGETTISTA

ARCH. PIERGIORGIO PASCOLATI

CUP G31B21007080002 - CIG 8992346EA8 – SCHEDA  
612/2021 INCARICO PROFESSIONALE PER LA  
PROGETTAZIONE, DIREZIONE LAVORI, ADEGUAMENTO CPI  
COORDINAMENTO SICUREZZA PROGETTUALE ED  
ESECUTIVA E C.R.E. RELATIVO AI LAVORI DI COSTRUZIONE  
DI DUE NUOVE PALESTRE SCOLASTICHE ALL'INTERNO DEL  
FABBRICATO DENOMINATO "EX ENOFLA"

Indicazioni tavola: PLANIMETRIA GENERALE


## PLANIMETRIA DI CANTIERE

- Piano terra
- piano primo

TAV:  
PC

Data: 09/02/2022

Scala: 1:200

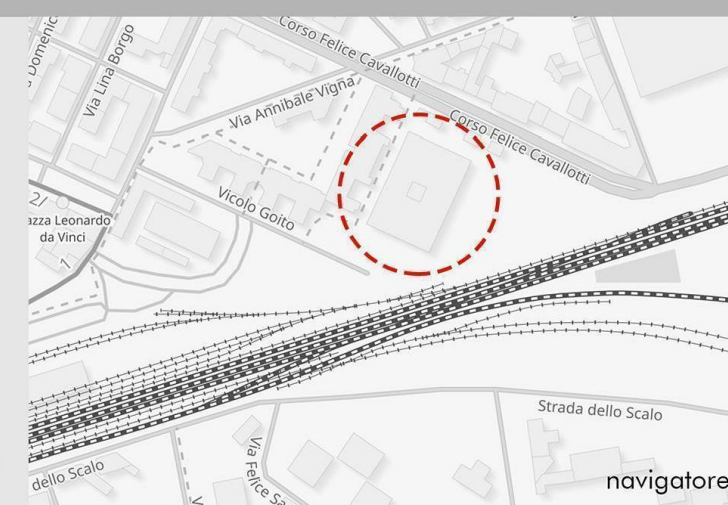

arch. PIERGIORGIO PASCOLATI  
Piazza Cattedrale, 12 - 14100 Asti  
tel. +39-0141 320436 +393356831468  
Indirizzo e-mail: [ppascolati@pascolati.it](mailto:ppascolati@pascolati.it)

