Casa Bunco - studio associato

pascolati.it Studio

mdr Matteo La Rocca Architetto

Città di Asti

COMMITTENTE

COMUNE DI ASTI

PROGETTISTA

ARCH. PIERGIORGIO PASCOLATI

CUP G31B21007080002 - CIG 8992346EA8 – SCHEDA 612/2021 INCARICO PROFESSIONALE PER LA PROGETTAZIONE, DIREZIONE LAVORI, ADEGUAMENTO CPI COORDINAMENTO SICUREZZA PROGETTUALE ED ESECUTIVA E C.R.E. RELATIVO AI LAVORI DI COSTRUZIONE DI DUE NUOVE PALESTRE SCOLASTICHE ALL'INTERNO DEL FABBRICATO DENOMINATO "EX ENOFILA"

Indicazioni tavola:

TAV: 4P

PROGETTO TIPOLOGIA PAVIMENTAZIONE

PIANTA PIANO PRIMO

Data: 31 gennaio 2021

Scala: 1:100

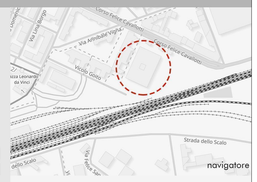

arch. PIERGIORGIO PASCOLATI
Piazza Cattedrale 12 – 14100 Asti
tel. +390141 320436 +393356831468
Indirizzo e-mail: ppascolati@pascolati.it

arch. MATTEO LA ROCCA
Via Giovanni Rosa n°7 14100 Asti (AT)
tel. 3385642645
Indirizzo e-mail: matteolarocca@pascolati.it

PIANO PRIMO Q. +7.20 - SCALA 1:100

Non oggetto di intervento
Pratica C.P.I. N° 109167

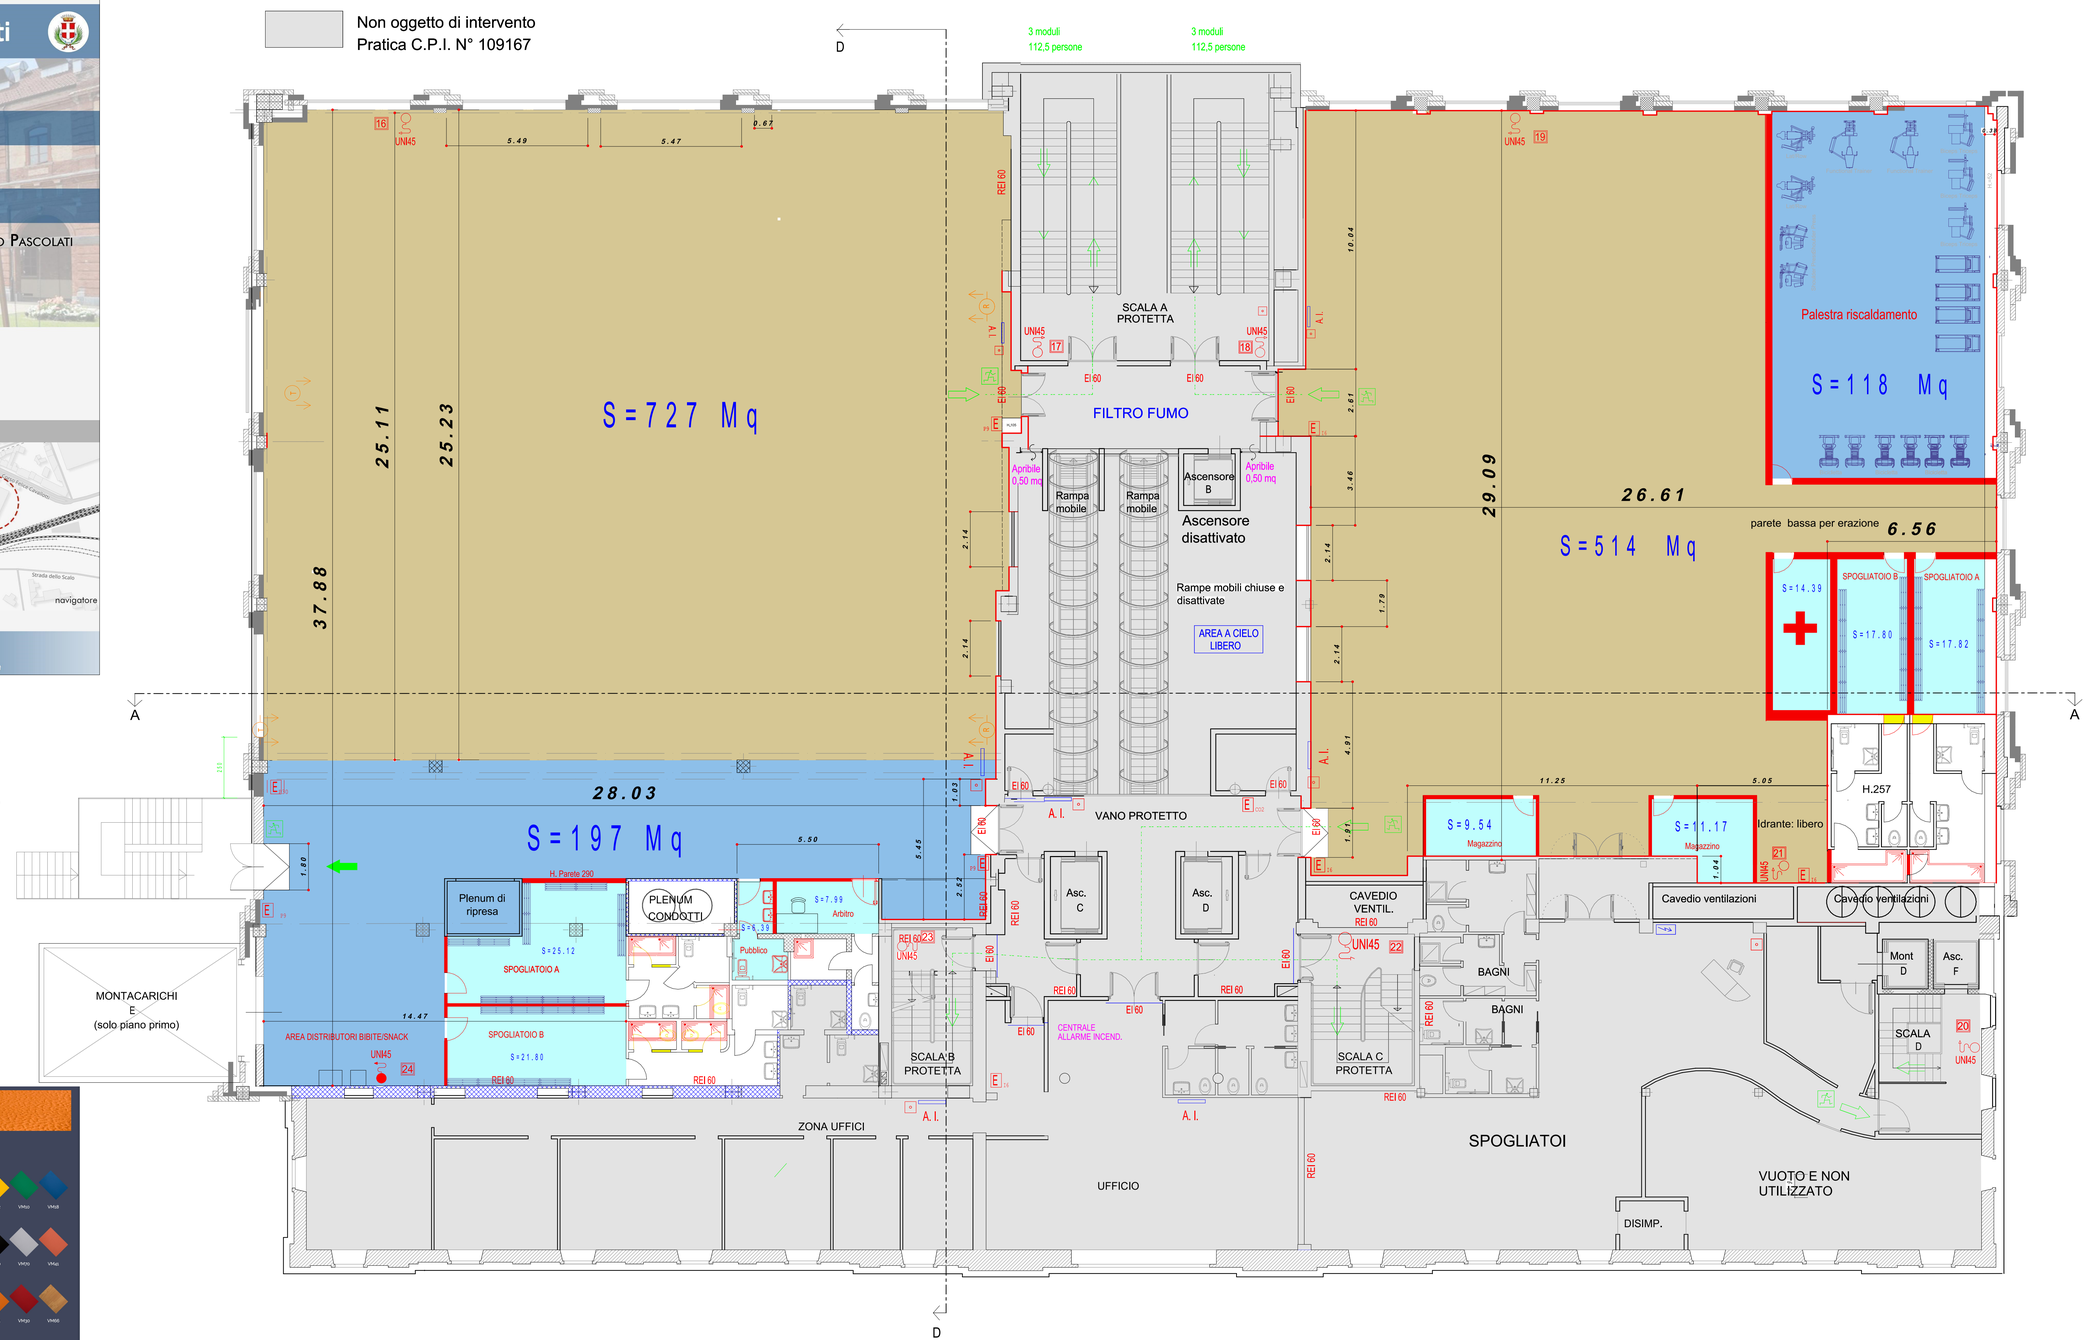

NP.8 PVC della Mondo spa, VINILSPORT M sp.7 mm,
S = 1241 Mq

NP.8 PVC della Mondo spa, VINILSPORT M sp.7 mm, (COLORE DIVERSO)
S = 315 Mq

01. P11. E55. 025 Pavimento vinilico omogeneo a strato unico, te marmorizzato, pressato e temperato, rispondenalle norme antincendio, classe 1, esente da amianto
S = 132 Mq

STRUTTURA MULTISTRATO PER PERFORMANCE PERFETTE.

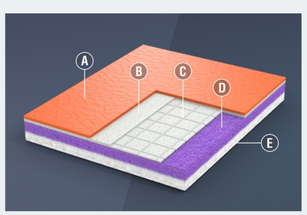

- A. Strato di usura superficiale in pvc compatto
- B. Strato di resistenza alla compressione in pvc
- C. Schiuma di pvc rinforzata
- D. Schiuma in pvc a densità differenziata
- E. Sottofondo antiscivolo