Casa Buma - studio associato

pascolati.it Studio

mlr Matteo La Rocca Architetto

Città di Asti

COMMITTENTE

COMUNE DI ASTI

PROGETTISTA

ARCH. PIERGIORGIO PASCOLATI

CUP G31B21007080002 - CIG 8992346EA8 – SCHEDA 612/2021 INCARICO PROFESSIONALE PER LA PROGETTAZIONE, DIREZIONE LAVORI, ADEGUAMENTO CPI COORDINAMENTO SICUREZZA PROGETTUALE ED ESECUTIVA E C.R.E. RELATIVO AI LAVORI DI COSTRUZIONE DI DUE NUOVE PALESTRE SCOLASTICHE ALL'INTERNO DEL FABBRICATO DENOMINATO "EX ENOFILA"

Indicazioni tavola:

TAV: **6P**

PROGETTO CAMPI GARA PALLAVOLO BASKET

PIANTA PIANO PRIMO

Data: 31 gennaio 2021

Scala: 1:100

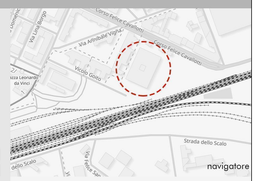

arch. PIERGIORGIO PASCOLATI
Piazza Cattedrale 12 – 14100 Asti
tel. +39 0141 320436 +393356831468
Indirizzo e-mail: ppascolati@pascolati.it

arch. MATTEO LA ROCCA
Via Giovanni Rosa n°7 14100 Asti (AT)
tel. 3385642645
Indirizzo e-mail: matteolarocca@pascolati.it

PIANO PRIMO Q. +7.20 - SCALA 1:100
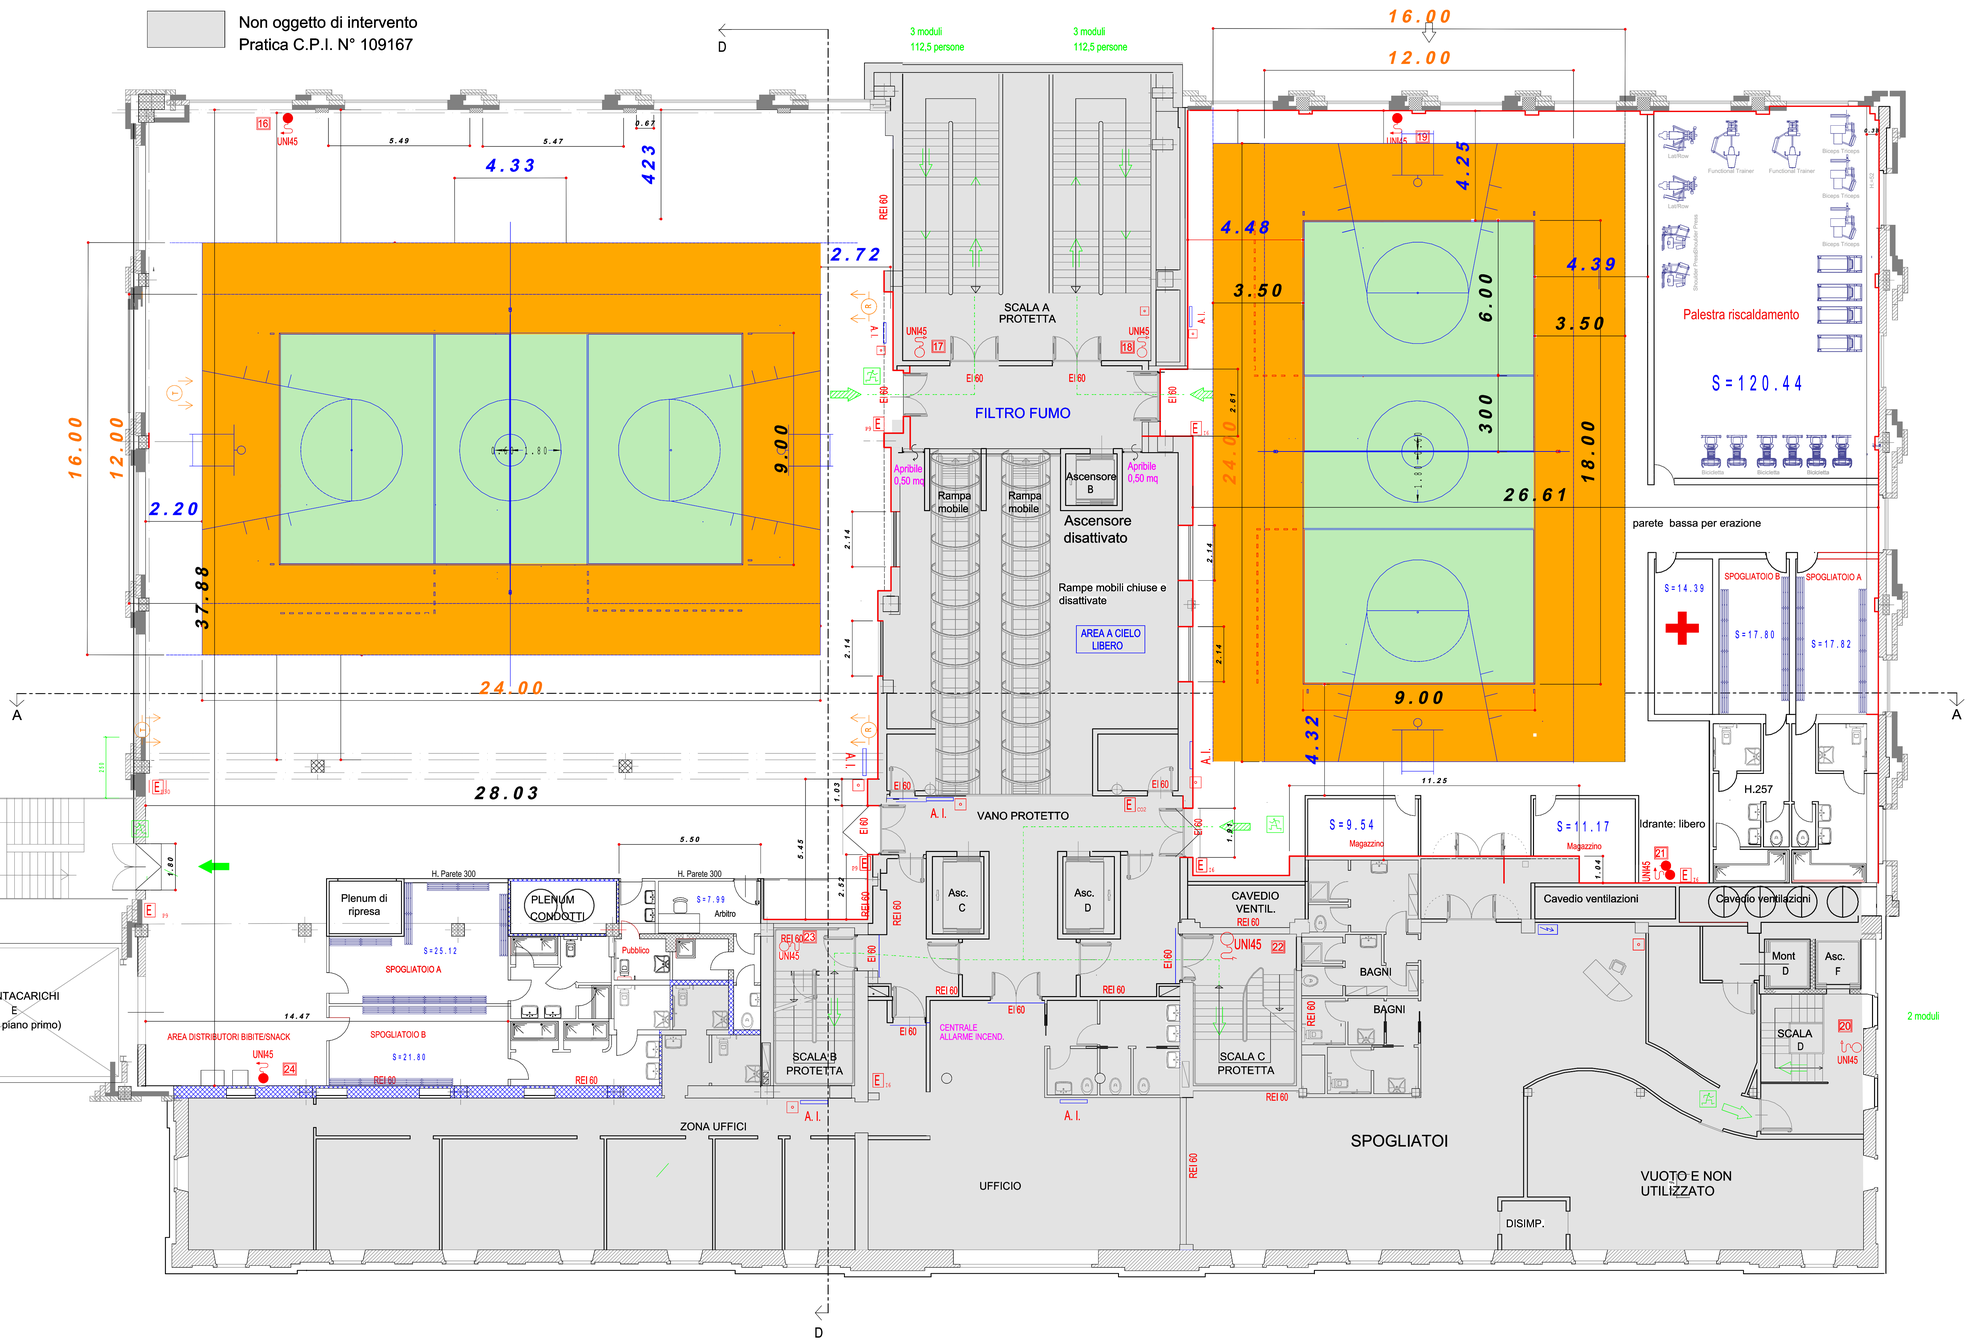
Non oggetto di intervento
Pratica C.P.I. N° 109167