



SEZIONE BB - scala 1:50

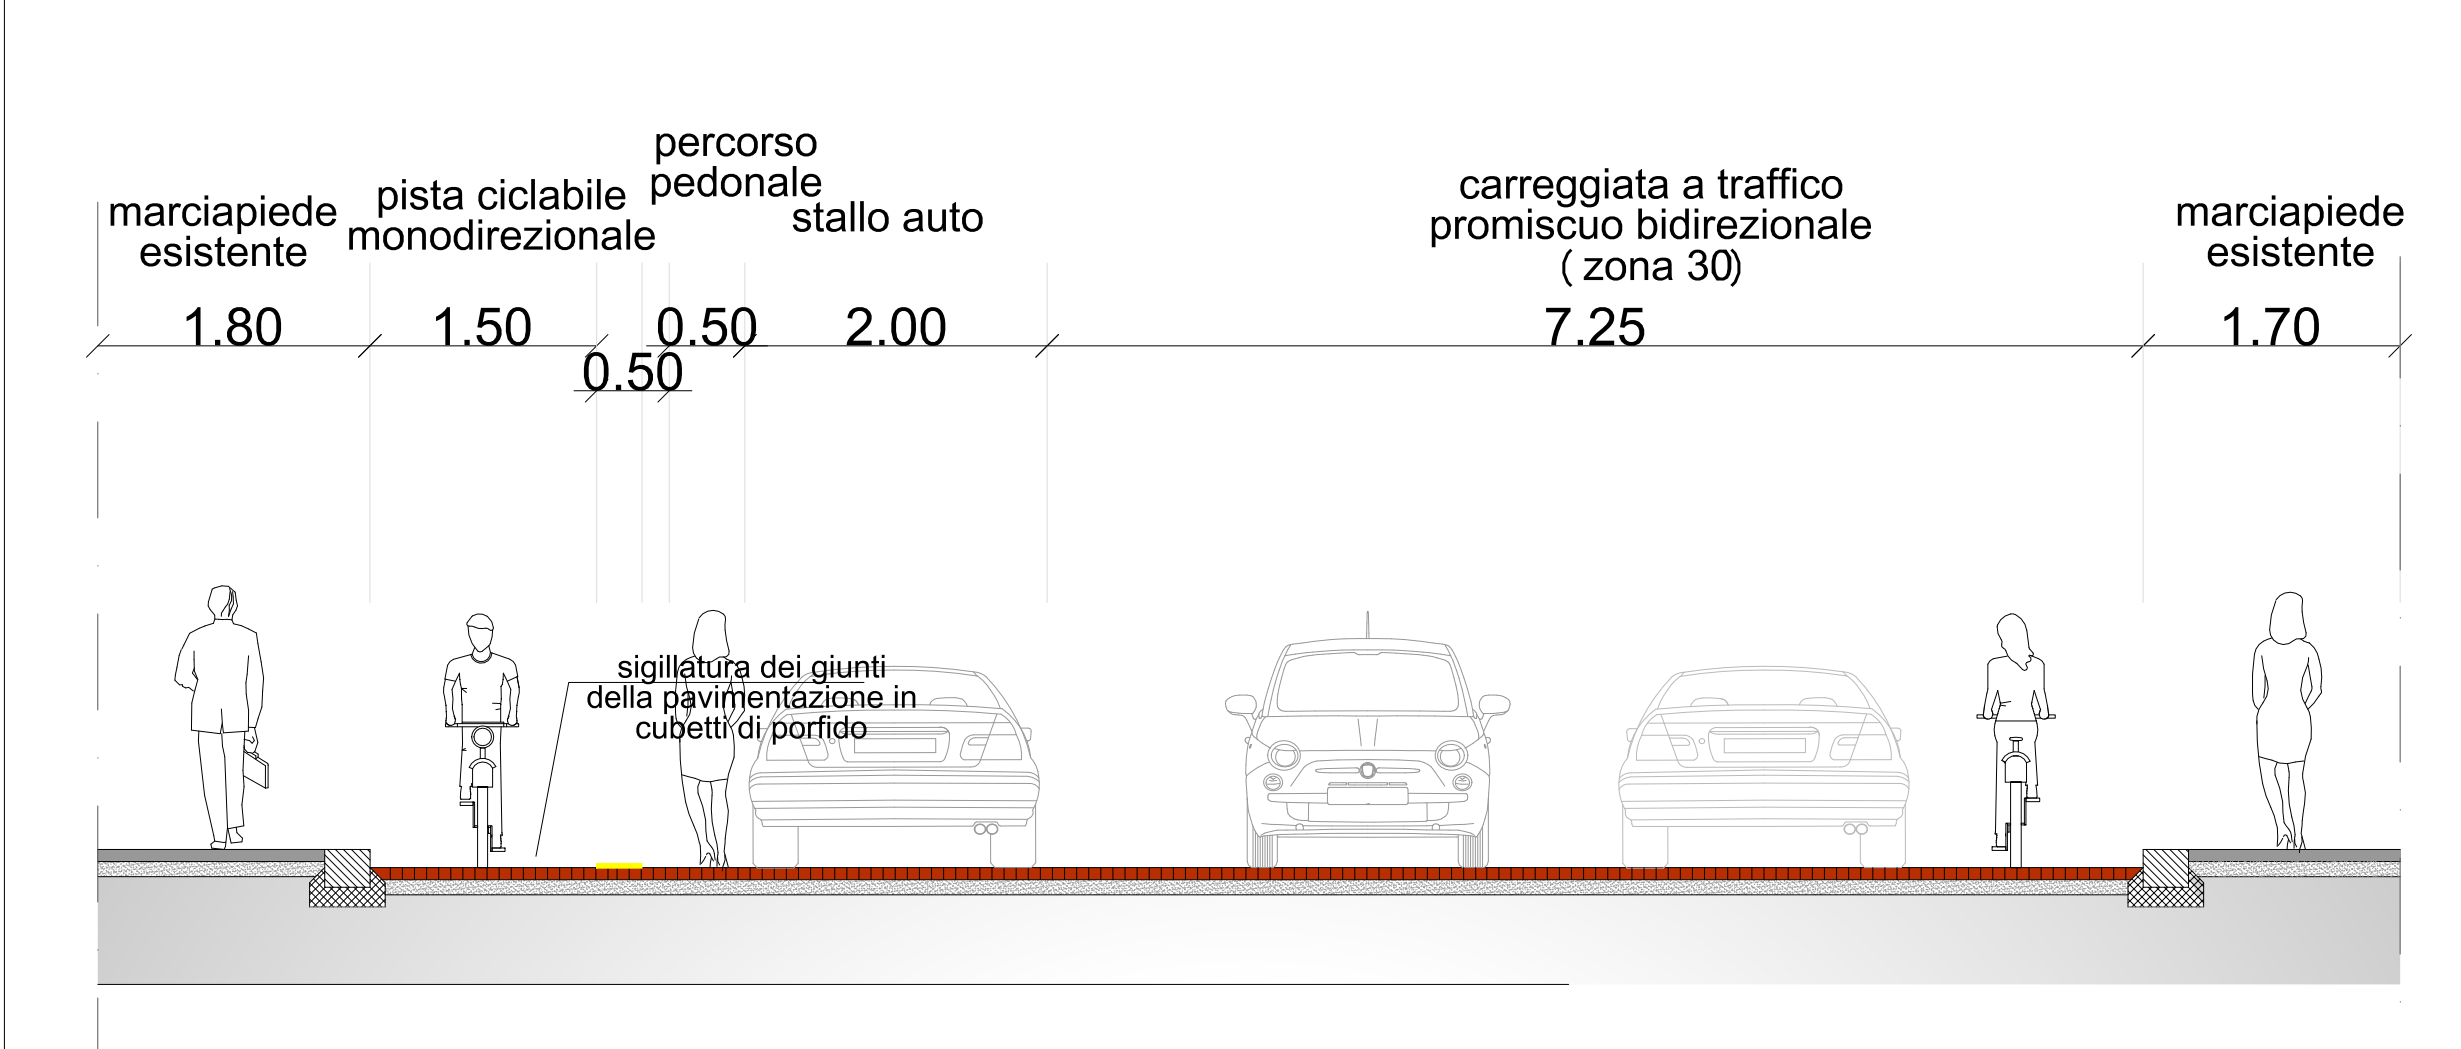

SEZIONE CC' - scala 1:50

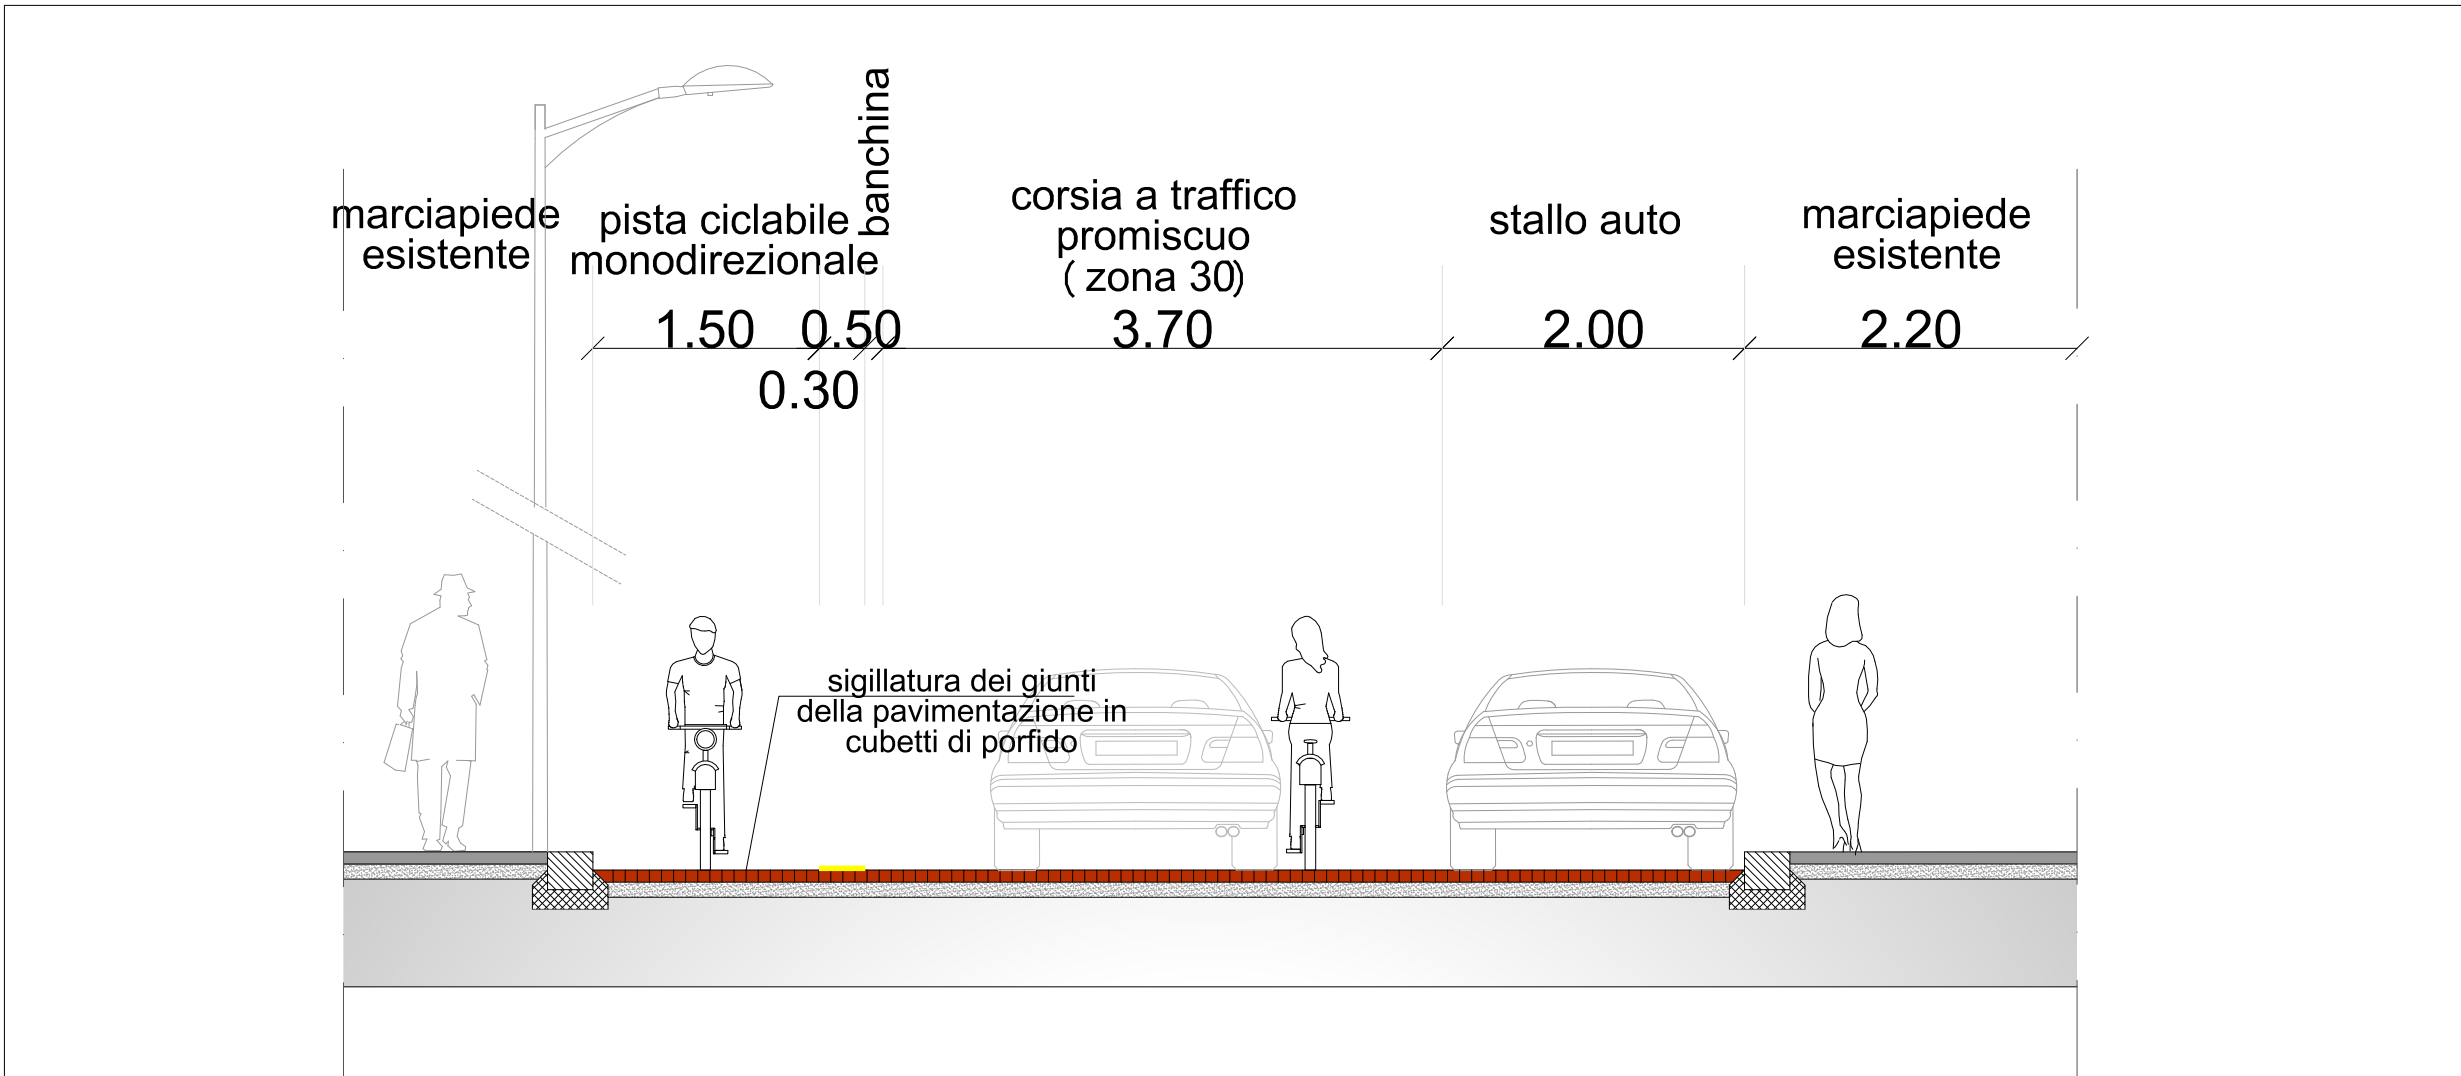

SEZIONE AA' - scala 1:50

richiedente:
Comune di Asti


progetto:

samep mondo engineering srl
Ing. Piero Mondo
Ing. Ernesto Mondo
Via Cossaria, 4
10131 Torino
tel 011 597540
email: mondo@samep.it
web: www.samep.it



COMUNE DI ASTI

Progetto esecutivo

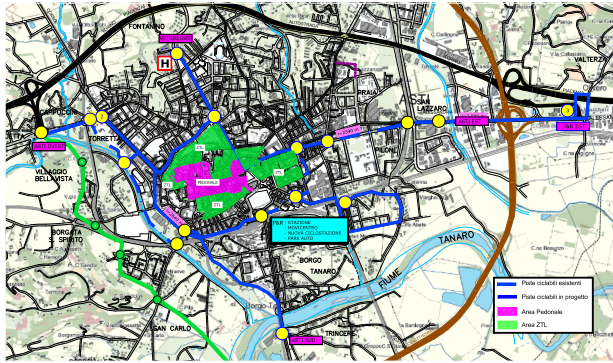

Ciclovie Urbane
Lotto 1: corso Alfieri e corso Gramsci

Elaborato n.

2A.6

scala: 1:50

Corso Alfieri
Progetto: sezioni

11 ottobre 2021