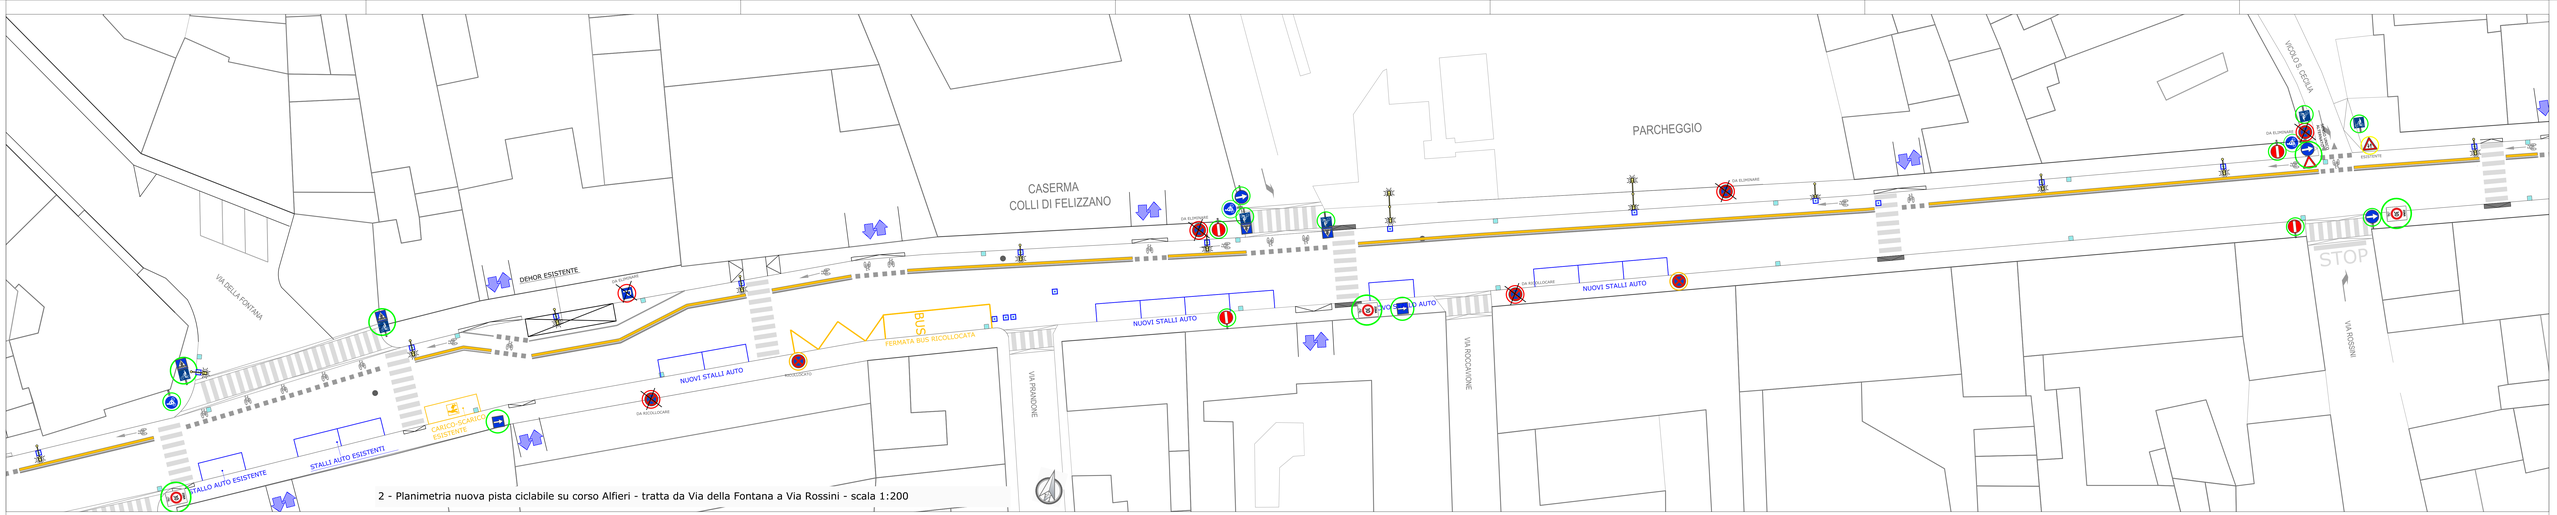

2 - Planimetria nuova pista ciclabile su corso Alfieri - tratta da Via della Fontana a Via Rossini - scala 1:200

LEGENDA

- Nuova Segnaletica stradale verticale
- Segnaletica stradale verticale esistente da eliminare o ricollocare
- Segnaletica stradale verticale ricollocata
- Passo carraio
- Segnaletica stradale orizzontale esistente e mantenuta
- Nuova Segnaletica stradale orizzontale
- Scivoli esistenti
- Scivoli nuovi in progetto
- Nuova pista ciclabile monodirezionale su carreggiata esistente pavimentata in porfido
- Archetti per il posteggio bici
- Segnaletica orizzontale - striscia gialla sp.30 cm
- Sigillatura a sabbia e cemento dei giunti della pavimentazione in cubetti di porfido
  Area stimata di porfido da rimuovere e posare pari a 200 mq
  Area stimata di nuovo porfido pari a 40 mq
- Anello della pista ciclabile di Piazza I Maggio in vernice bicomponente di colore rosso

Corso Alfieri - planimetria d'insieme

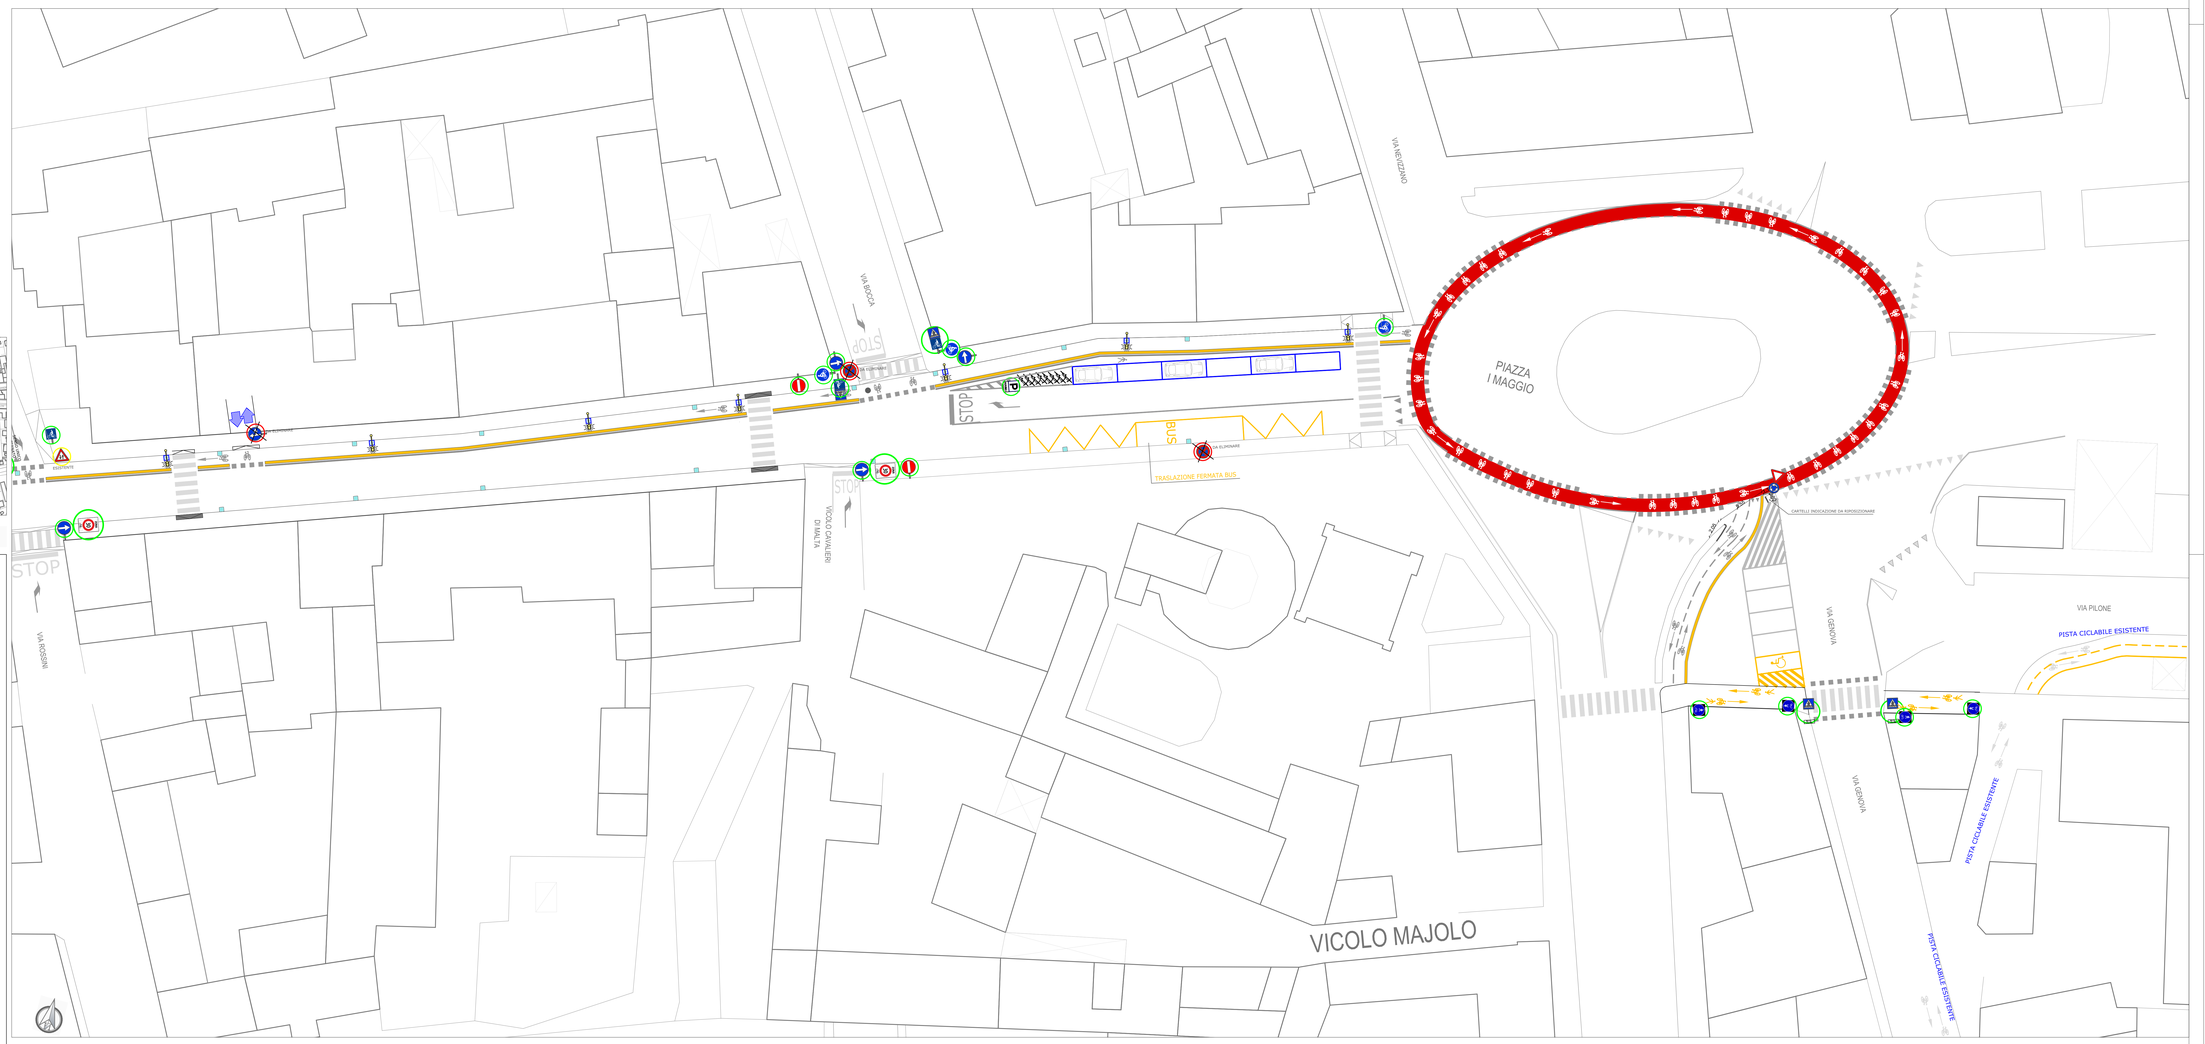

3 - Planimetria nuova pista ciclabile su corso Alfieri - tratta da Via Rossini a piazza I Maggio - scala 1:200

richiedente:
Comune di Asti

progetto:
samep mondo engineering srl
Ing. Piero Mondo
Ing. Ernesto Mondo
Via Cosenza, 4
10131 Torino
tel. 011 8199811
email: mondo@samep.it
web: www.samep. it

COMUNE DI ASTI

Progetto esecutivo

Ciclovie Urbane
Lotto 1: corso Alfieri e corso Gramsci

Elaborato n.
2A.8

scala: 1:200

Corso Alfieri
Progetto: planimetria segnaletica stradale - tratte 2-3

11 ottobre 2021