



Città di ASTI

SETTORE LAVORI PUBBLICI ED EDILIZIA PUBBLICA

Servizio Urbanizzazioni e Impianti Sportivi

Stadio Comunale "CENSIN BOSIA"

via Ugo Foscolo, 19

**Affidamento in gestione della struttura ai sensi del D.L.gs
36/2023 – ANNI 9.**

**PROGETTO DI FATTIBILITÀ ECONOMICO FINANZIARIA DEI
SERVIZI MANUTENTIVI**



PLANIMETRIA SPOGLIATOI


		tavola n°: <input type="text"/>
		data : DICEMBRE 2023
IL Progettista:	IL DIRIGENTE	aggiorn :
GEOM. BORIA MARCO	Ing. Carantoni Paolo	scala:
		

<input type="text"/>


Scala 1: 200

PIANO TERRA


MAX. 1314 PERSONE

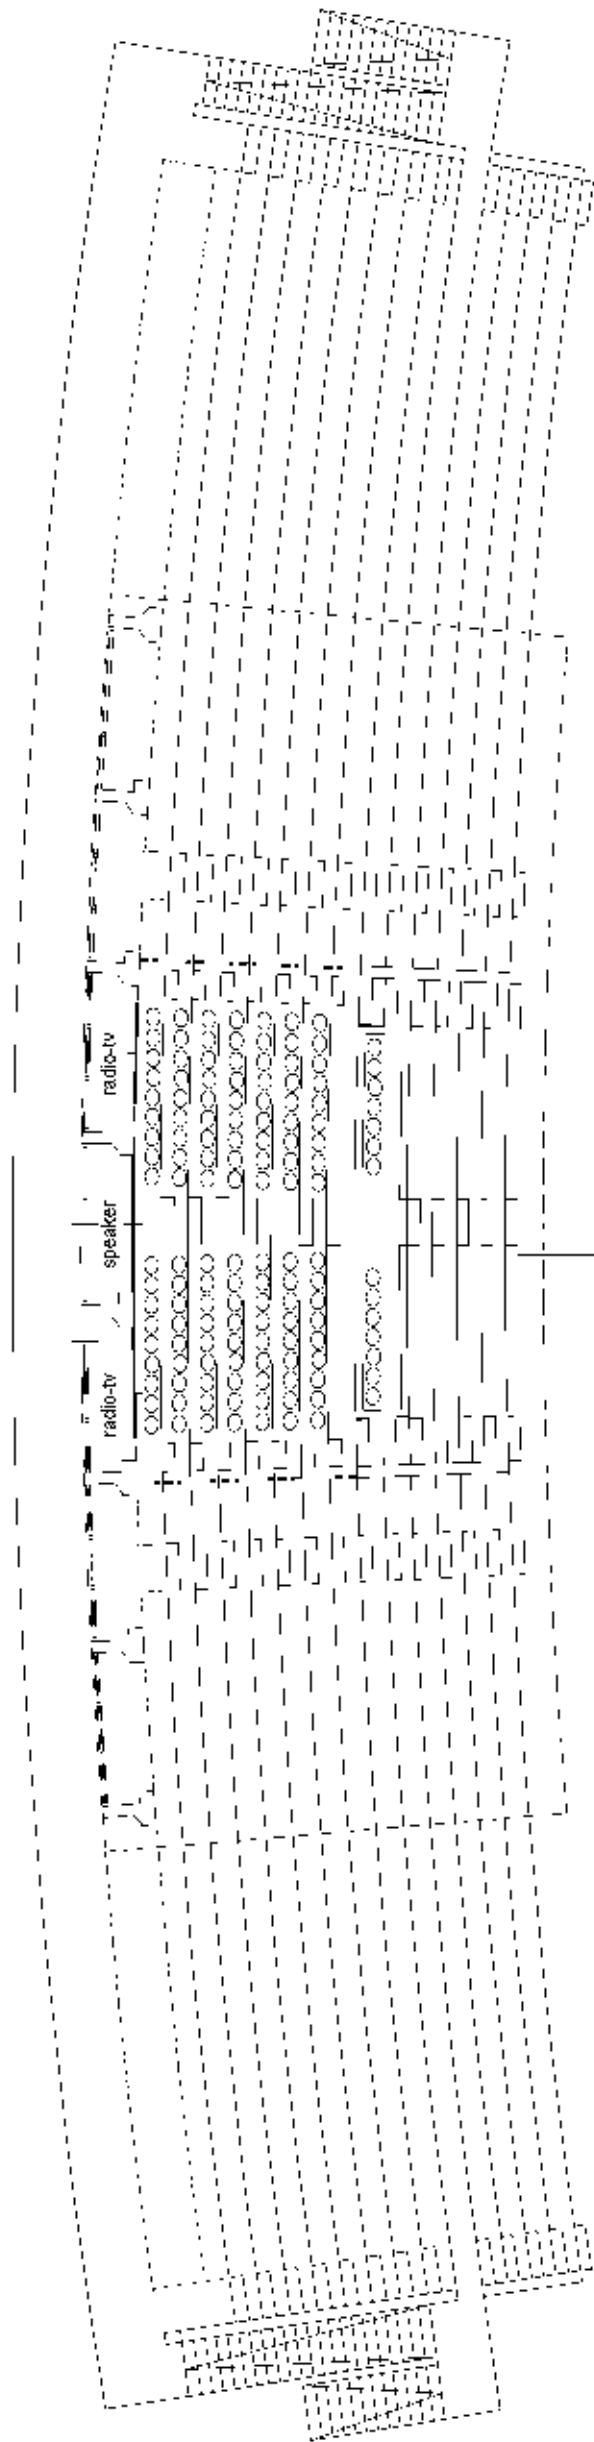

PIANO INTERRATO
H. 3.60 mt

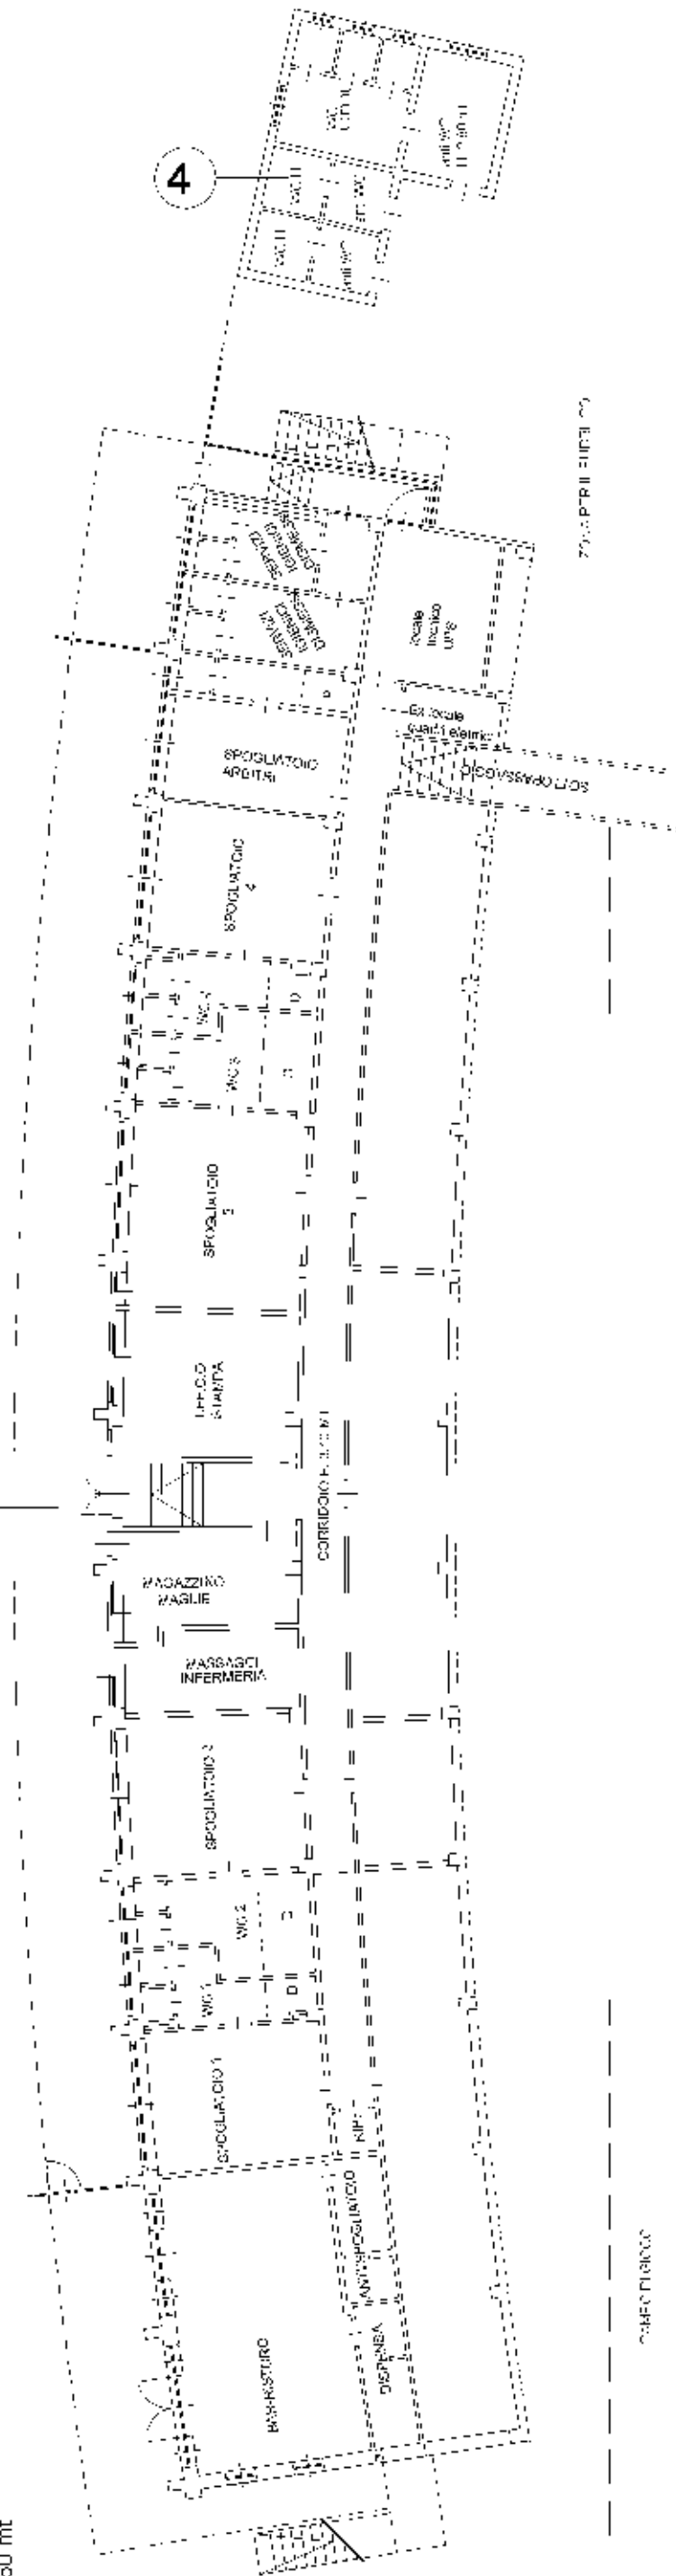

200612-444
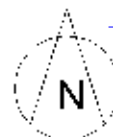
$$\|u\|_{\mathcal{H}^1} = \|u\|_{L^2} + \|u\|_{L^2} = 2\|u\|_{L^2}$$


Agenzia del Territorio
CATASTO FABBRICATI
Ufficio provinciale di
Asti

Dichiarazione protocollo n. AT0169544 del 10/12/2012
Planimetria di u.i.u. in Comune di Asti
Via Foscolo Ugo

civ. 19

Identificativi Catastali:
Sezione: AT
Foglio: 78
Particella: 393
Subalterno:

Compilata da:
Smarotto Flavio
Iscritto all'albo:
Geometri
Prov. Asti
N. 922

Scala 1: 500

n.1

MURALE 31210

MURALE 119

VAPPA F 1767

Parla Pieno - circ



STRADA COMUNALE

letrico