PIANTA/SEZIONE SOTTO CAVALCAVIA

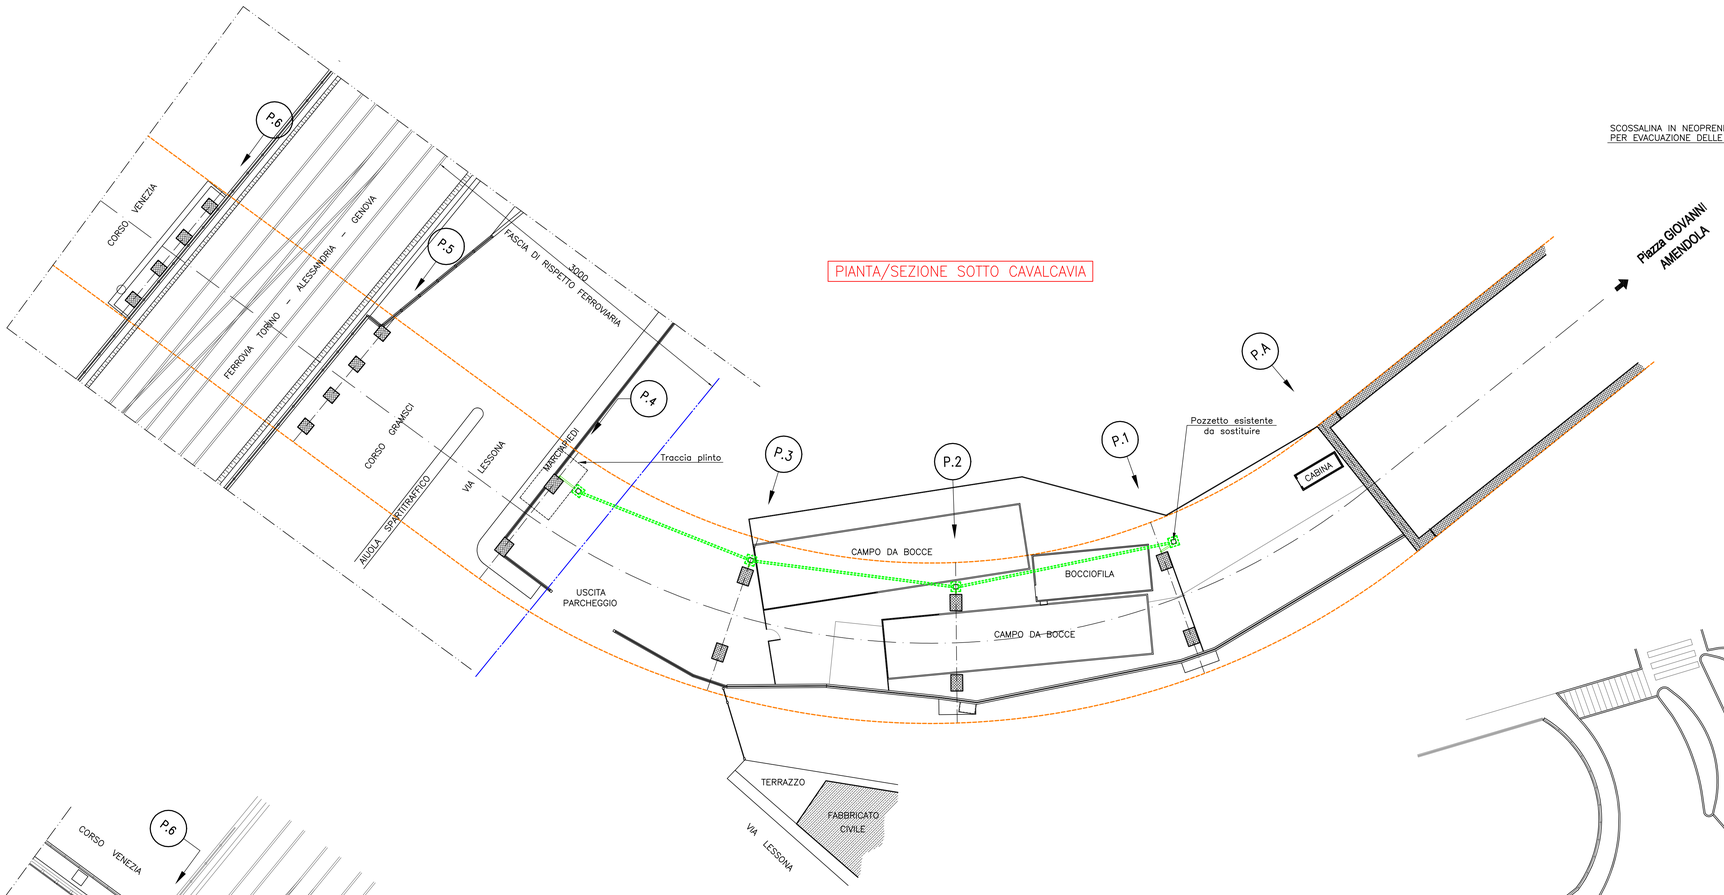

PIANTA AL FINITO

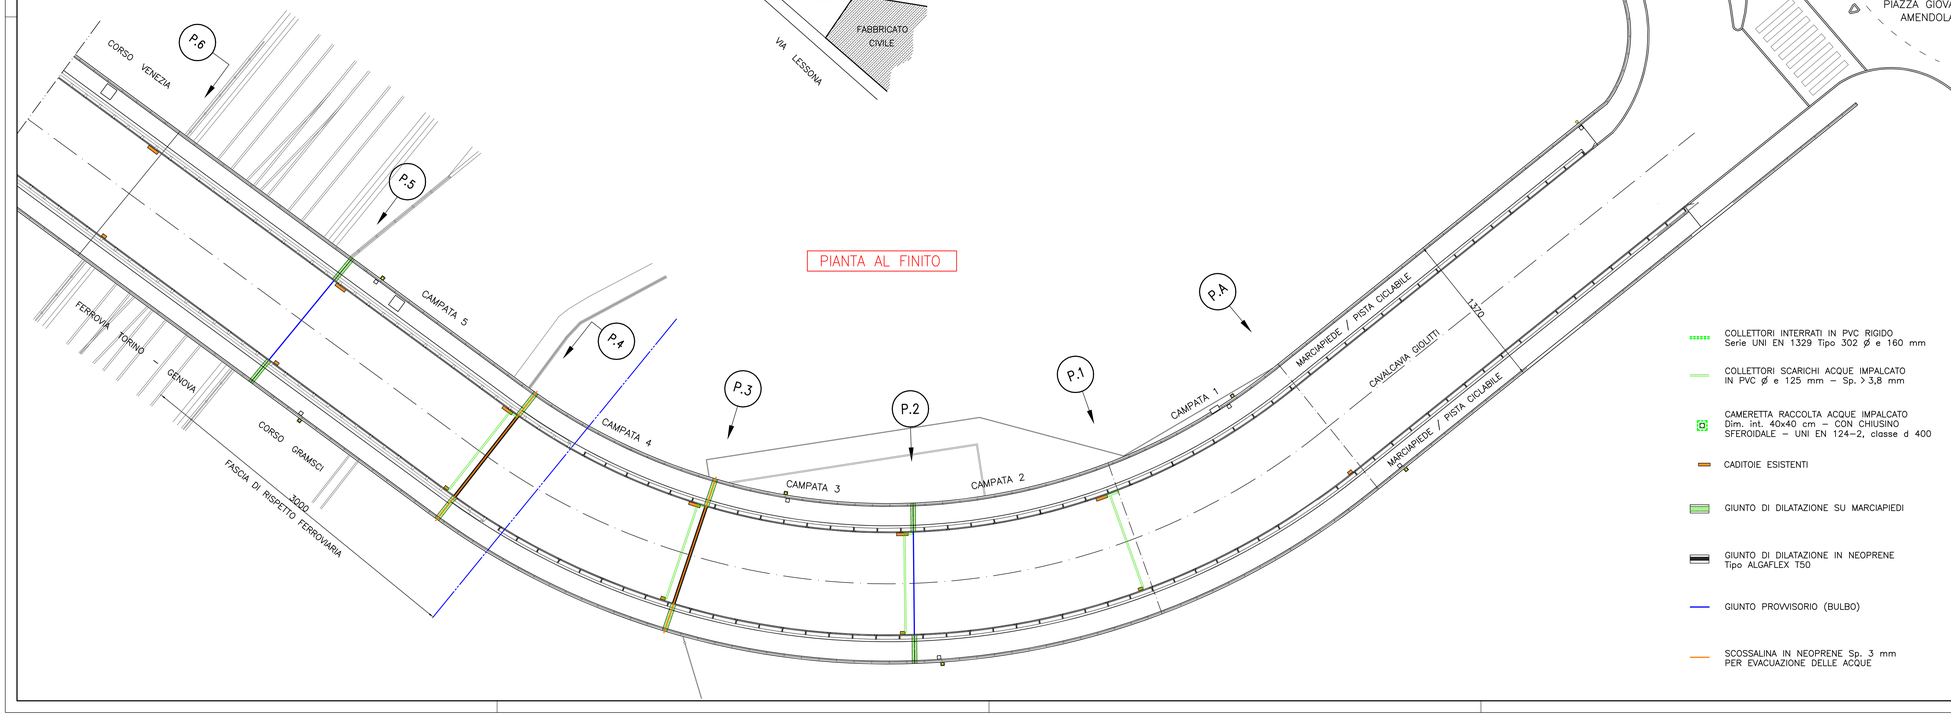

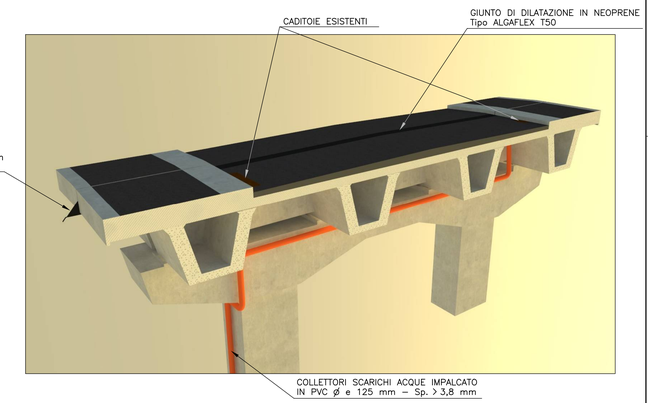

STRALCI PROSPETTICI CAVALCAVIA

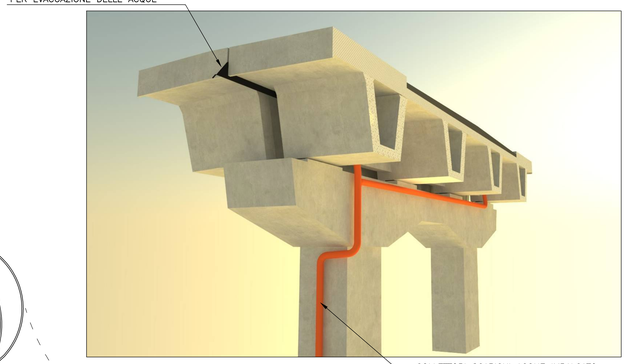

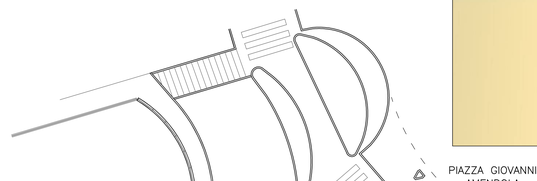

- COLLETTORI INTERRATI IN PVC RIGIDO Serie UNI EN 1329 Tipo 302 ø e 160 mm
- COLLETTORI SCARICHI ACQUE IMPALCATO IN PVC ø e 125 mm – Sp. > 3,8 mm
- CAMERETTA RACCOLTA ACQUE IMPALCATO Dim. int. 40x40 cm – CON CHIUSINO SFEROIDALE – UNI EN 124–2, classe d 400
- CADITOIE ESISTENTI
- GIUNTO DI DILATAZIONE SU MARCIAPIEDI
- GIUNTO DI DILATAZIONE IN NEOPRENE Tipo ALGAFLEX T50
- GIUNTO PROVVISORIO (BULBO)
- SCOSSALINA IN NEOPRENE Sp. 3 mm PER EVACUAZIONE DELLE ACQUE

COMUNE DI ASTI

Provincia di Asti

INTERVENTO DI MANUTENZIONE STRAORDINARIA SU CAVALCAVIA/CAVALCAFERROVIA "GIOLITTI"

CUP: G37H19001980004

PROGETTO ESECUTIVO

PROGETTO

EVACUAZIONE ACQUE IMPALCATO

IL PROGETTISTA:

DOTT. ING. PIERO ELIA

L'AMMINISTRAZIONE:

TAVOLA N. 11 SCALA: 1:200 DATA: Novembre 2021