


Estratto N.C.T.(sezione A479 - foglio 106)    *Scala 1:2000*

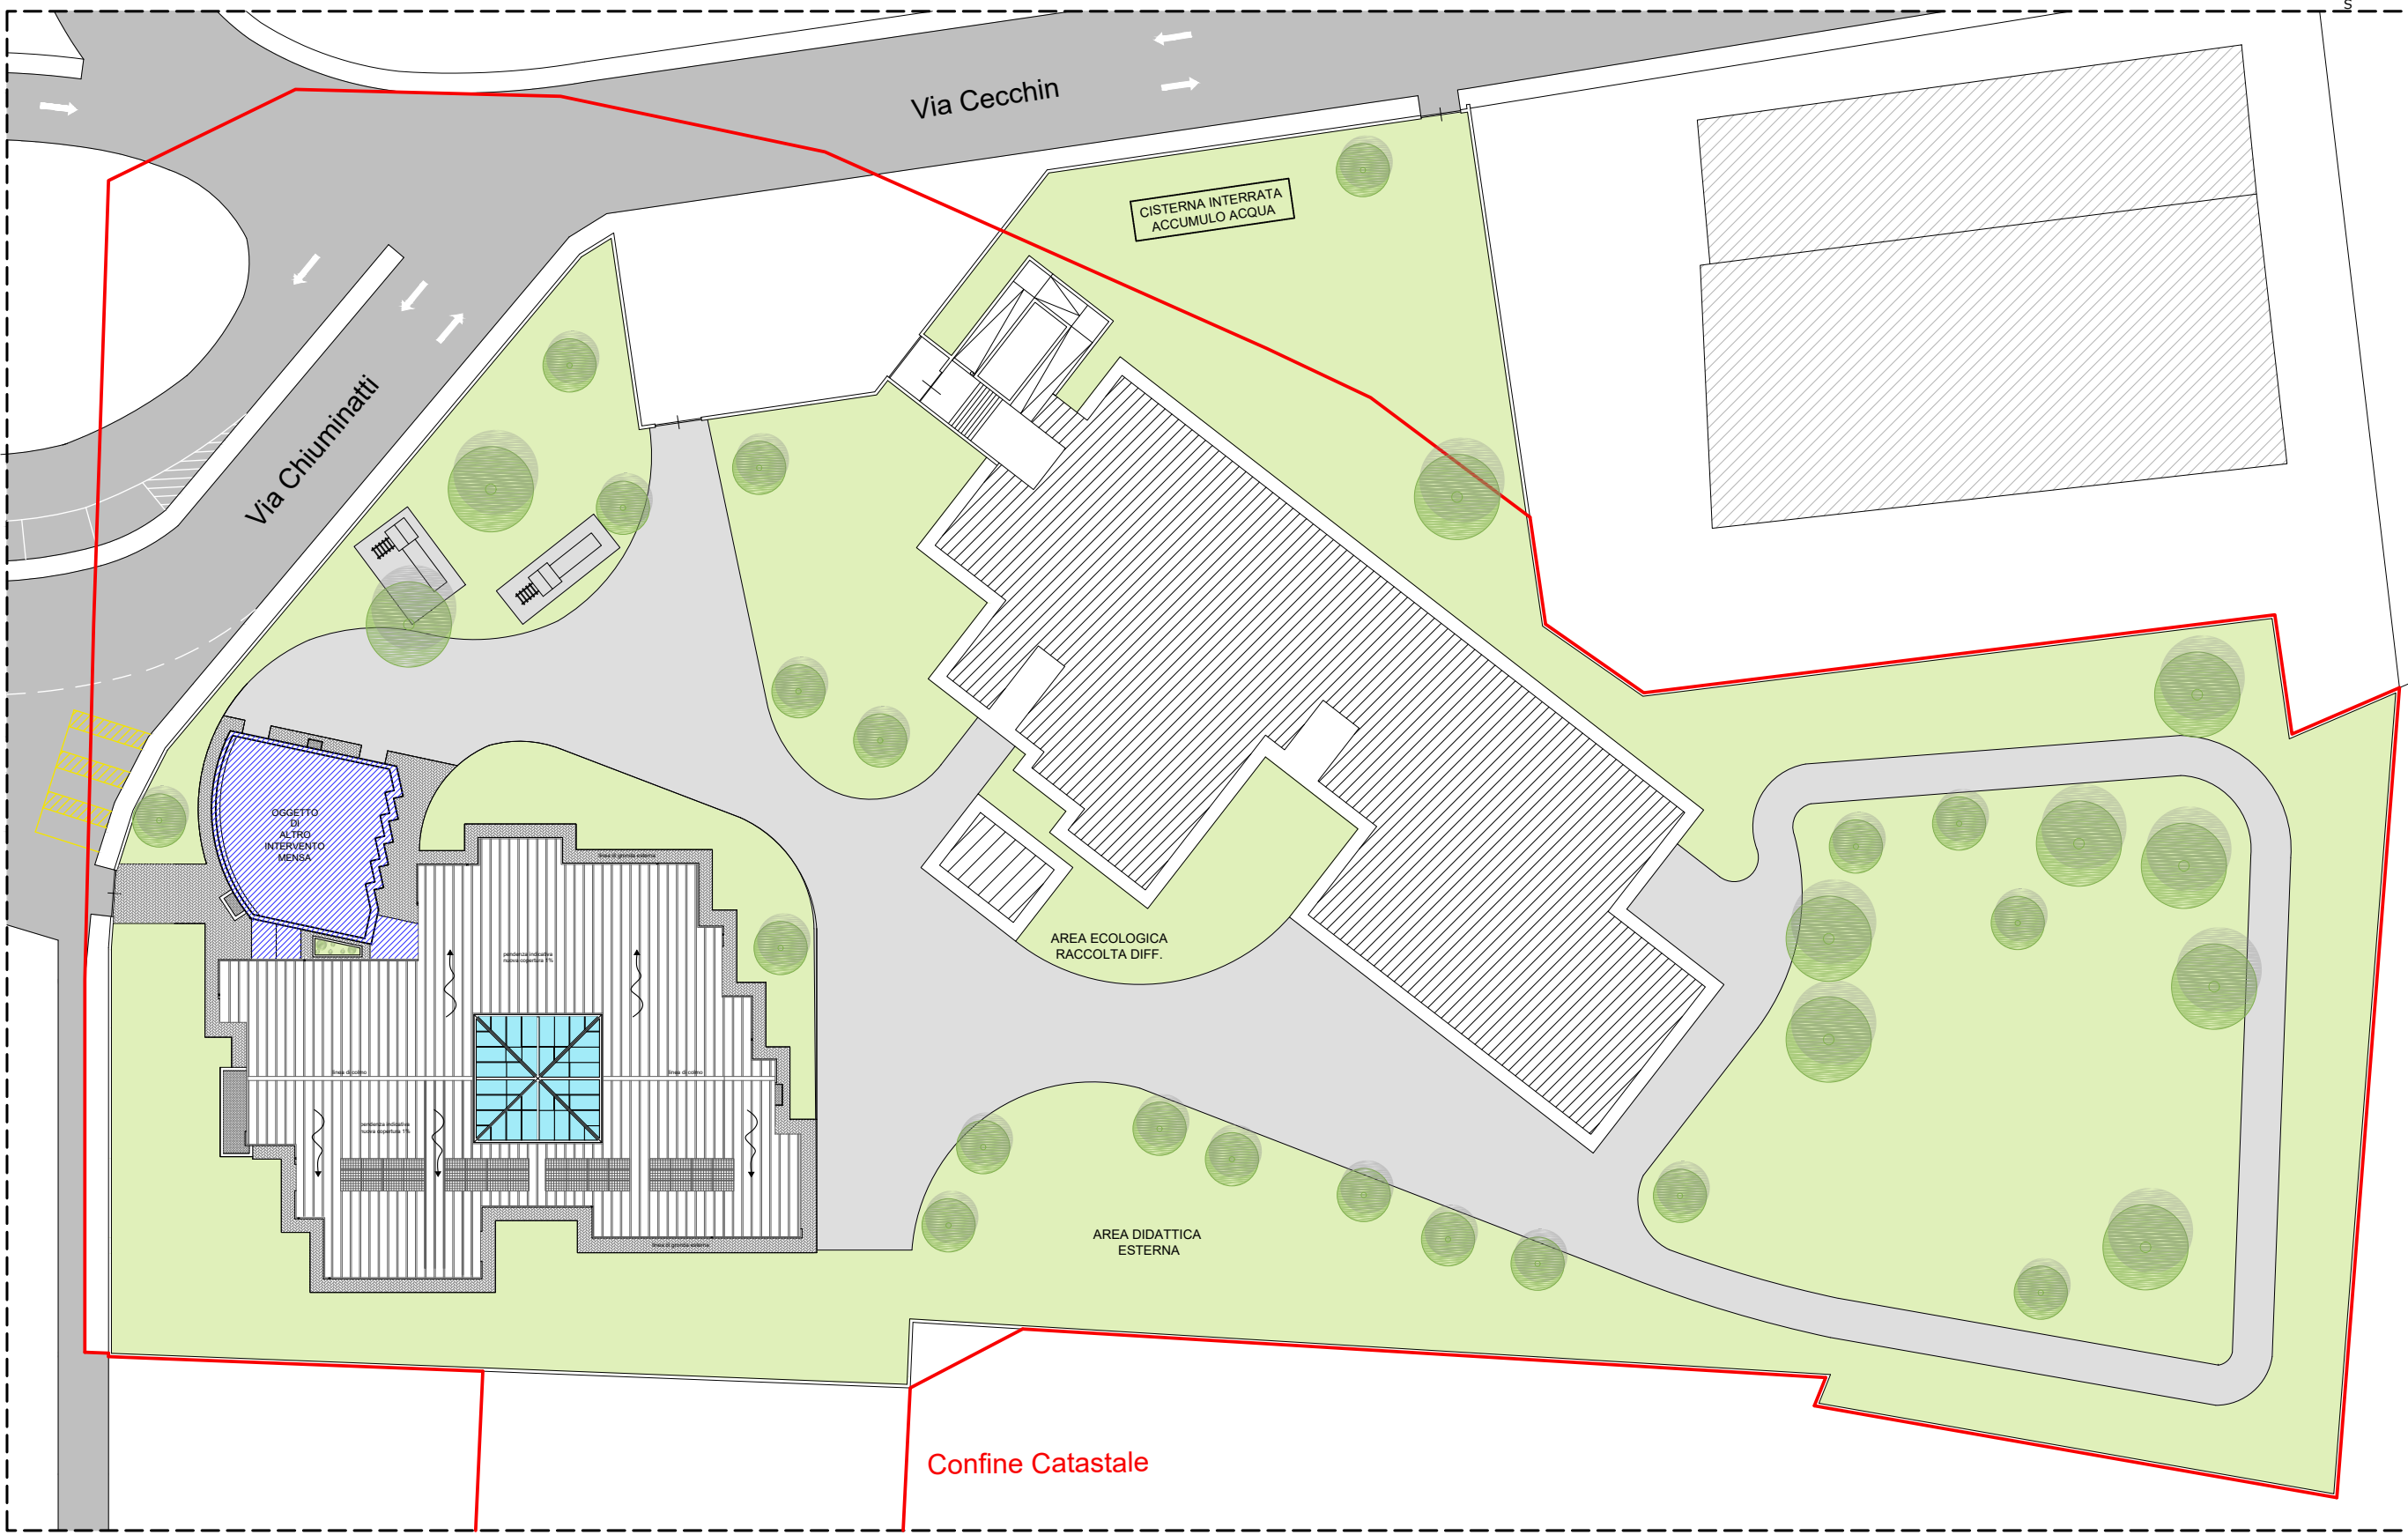

Planimetria Stato di progetto    *Scala 1:500*

REGIONE PIEMONTE  
Provincia di Asti

  
COMUNE DI ASTI

ADEGUAMENTO SISMICO, RIQUALIFICAZIONE ENERGETICA,  
ABBATTIMENTO DELLE BARRIERE ARCHITETTONICHE E MESSA IN SICUREZZA  
DELLA SCUOLA PER L'INFANZIA "DE BENEDETTI".

**PROGETTO ESECUTIVO**  
AGGIORNAMENTO A SEGUITO DI VERIFICA PROGETTUALE DA PARTE  
DELLA "REGIONE PIEMONTE" DIREZIONE OOPP, DIFESA SUOLO,  
MONTAGNA, FORESTE PROTEZIONE CIVILE, TRASPORTI E LOGISTICA  
SETT. TECNICO REG. ALESSANDRIA ED ASTI  
MAGGIO 2019

COMMITENZA  
**Comune di Asti**  
Il Responsabile del Procedimento, Dirigente LL/PP, Edilizia Pubblica  
**Ing. Paolo Toscano**  
Piazza Catena 3  
14100 Asti





Progettazione architettonica e strutturale  
Coordinamento per la sicurezza in fase progettuale  
**Arch. Cinzia Gotta**  
Via G.B. Gandino 38  
12042 Bra (CN)

DOCUMENTO C  
ai sensi dell'art. 33 del D.P.R. 207/2010

Elaborato C/PA01

**PLANIMETRIA GENERALE**

ed.	rev.	descrizione	redatto	controllato	approvato	data
						MAGGIO 2019

CUP: G31F18000730001fase:PE