



COMUNE DI ASTI

Provincia di Asti



"PNRR - Interventi per la resilienza, la valorizzazione del territorio e l'efficienza energetica dei Comuni - M2C4 - Investimento 2.2"

INTERVENTO DI MANUTENZIONE
STRAORDINARIA SU
CAVALCAVIA/CAVALCAFERROVIA
"GIOLITTI"

"TRATTO RICOMPRESO TRA STRADA GAZOGENO E SPALLA TERMINALE"
CUP: G37H20001160001

PROGETTO ESECUTIVO

STATO DI FATTO

ESTRATTO DI CARTA TECNICA REGIONALE
ESTRATTO DI MAPPA CATASTALE
STRALCIO P.R.G.C. VIGENTE
VISTA AEREA

IL PROGETTISTA:

DOT. ING. ROBERTO EDO
Via Cavour, 10 - 12041 ASTI (AT)
Tel. 0131/521111 - Fax 0131/521112
E-mail: roberto.edo@comune.asti.it

IL RUP:


Ing. Paolo CARANTONI

TAVOLA N. 2

SCALA 1:10000/1:2000

DATA: Novembre 2022

ESTRATTO DI CARTA TECNICA REGIONALE – SCALA 1:10000

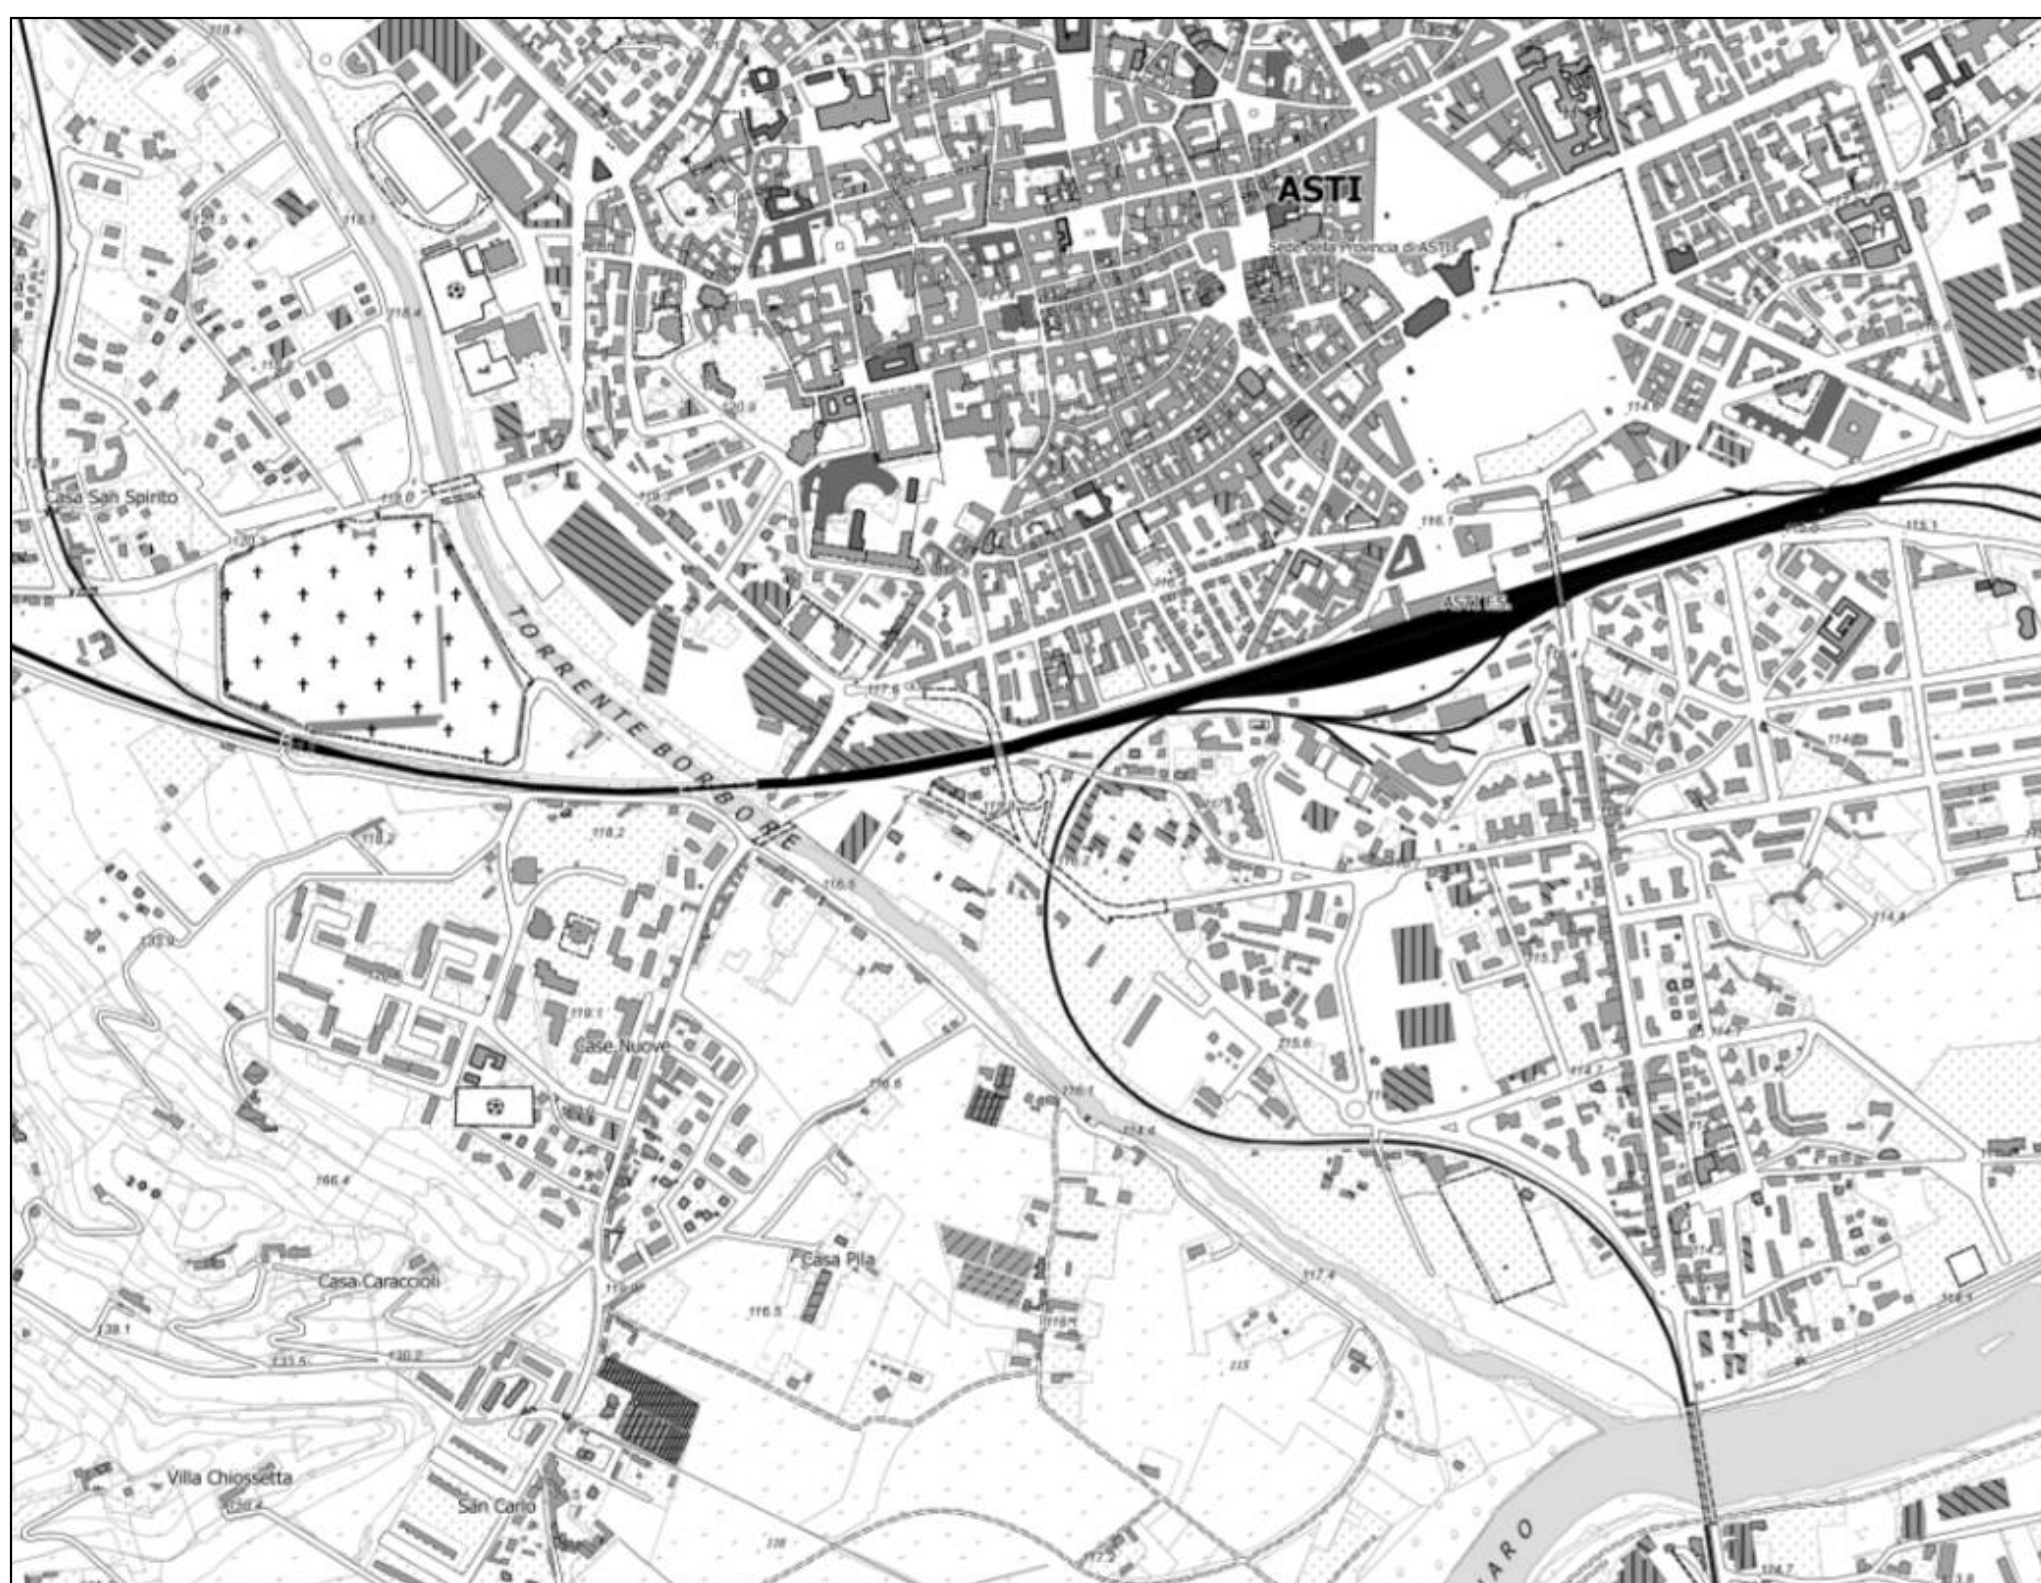


- Classificazione delle aree
- Area Agricola
 - Area in alienazione
 - Area a prevalente destinazione commerciale destinata all'insediamento di grandi e medie strutture di vendita con offerta extralimite e relativa classificazione
 - Area a prevalente destinazione commerciale destinata all'insediamento di grandi e medie strutture di vendita a centri commerciali e relativa classificazione
 - Area a prevalente destinazione sportiva e per l'impiego del tempo libero e relativa classificazione
 - Area a prevalente destinazione turistico-ricettiva e per l'impiego del tempo libero e relativa classificazione
 - Area consolidata a prevalente destinazione turistico-ricettiva e per l'impiego del tempo libero e relativa classificazione
 - Area consolidata a prevalente destinazione commerciale
 - Area consolidata a prevalente destinazione turistica e sportiva e per l'impiego del tempo libero e relativa classificazione
 - Area per l'edilizia residenziale favorita da interventi pubblici
 - Area produttiva a prevalente destinazione industriale ed artigianale di nuovo impianto e relativa classificazione
 - Area produttiva a prevalente destinazione industriale ed artigianale di riordino e completamento e relativa classificazione
 - Area produttiva consolidata a prevalente destinazione industriale ed artigianale
 - Area residenziali consolidate
 - Area residenziali di conservazione
 - Area residenziali di consolidamento e relativa classificazione
 - Area residenziali di nuovo impianto e relativa classificazione
 - Area residenziali di nuovo impianto frazionali e relativa classificazione
 - Area residenziali di trasformazione
 - Area residenziali di trasformazione occupate da impianti produttivi da rilocalizzare
 - Area residenziali di trasformazione per la creazione di servizi
 - Area residenziali di trasformazione rimandate a strumento urbanistico di iniziativa pubblica
 - Comparti minimi di intervento nei nuclei frazionali

ESTRATTO DI MAPPA CATASTALE – SCALA 1:2000



STRALCIO DI P.R.G.C. VIGENTE – SCALA 1:2000

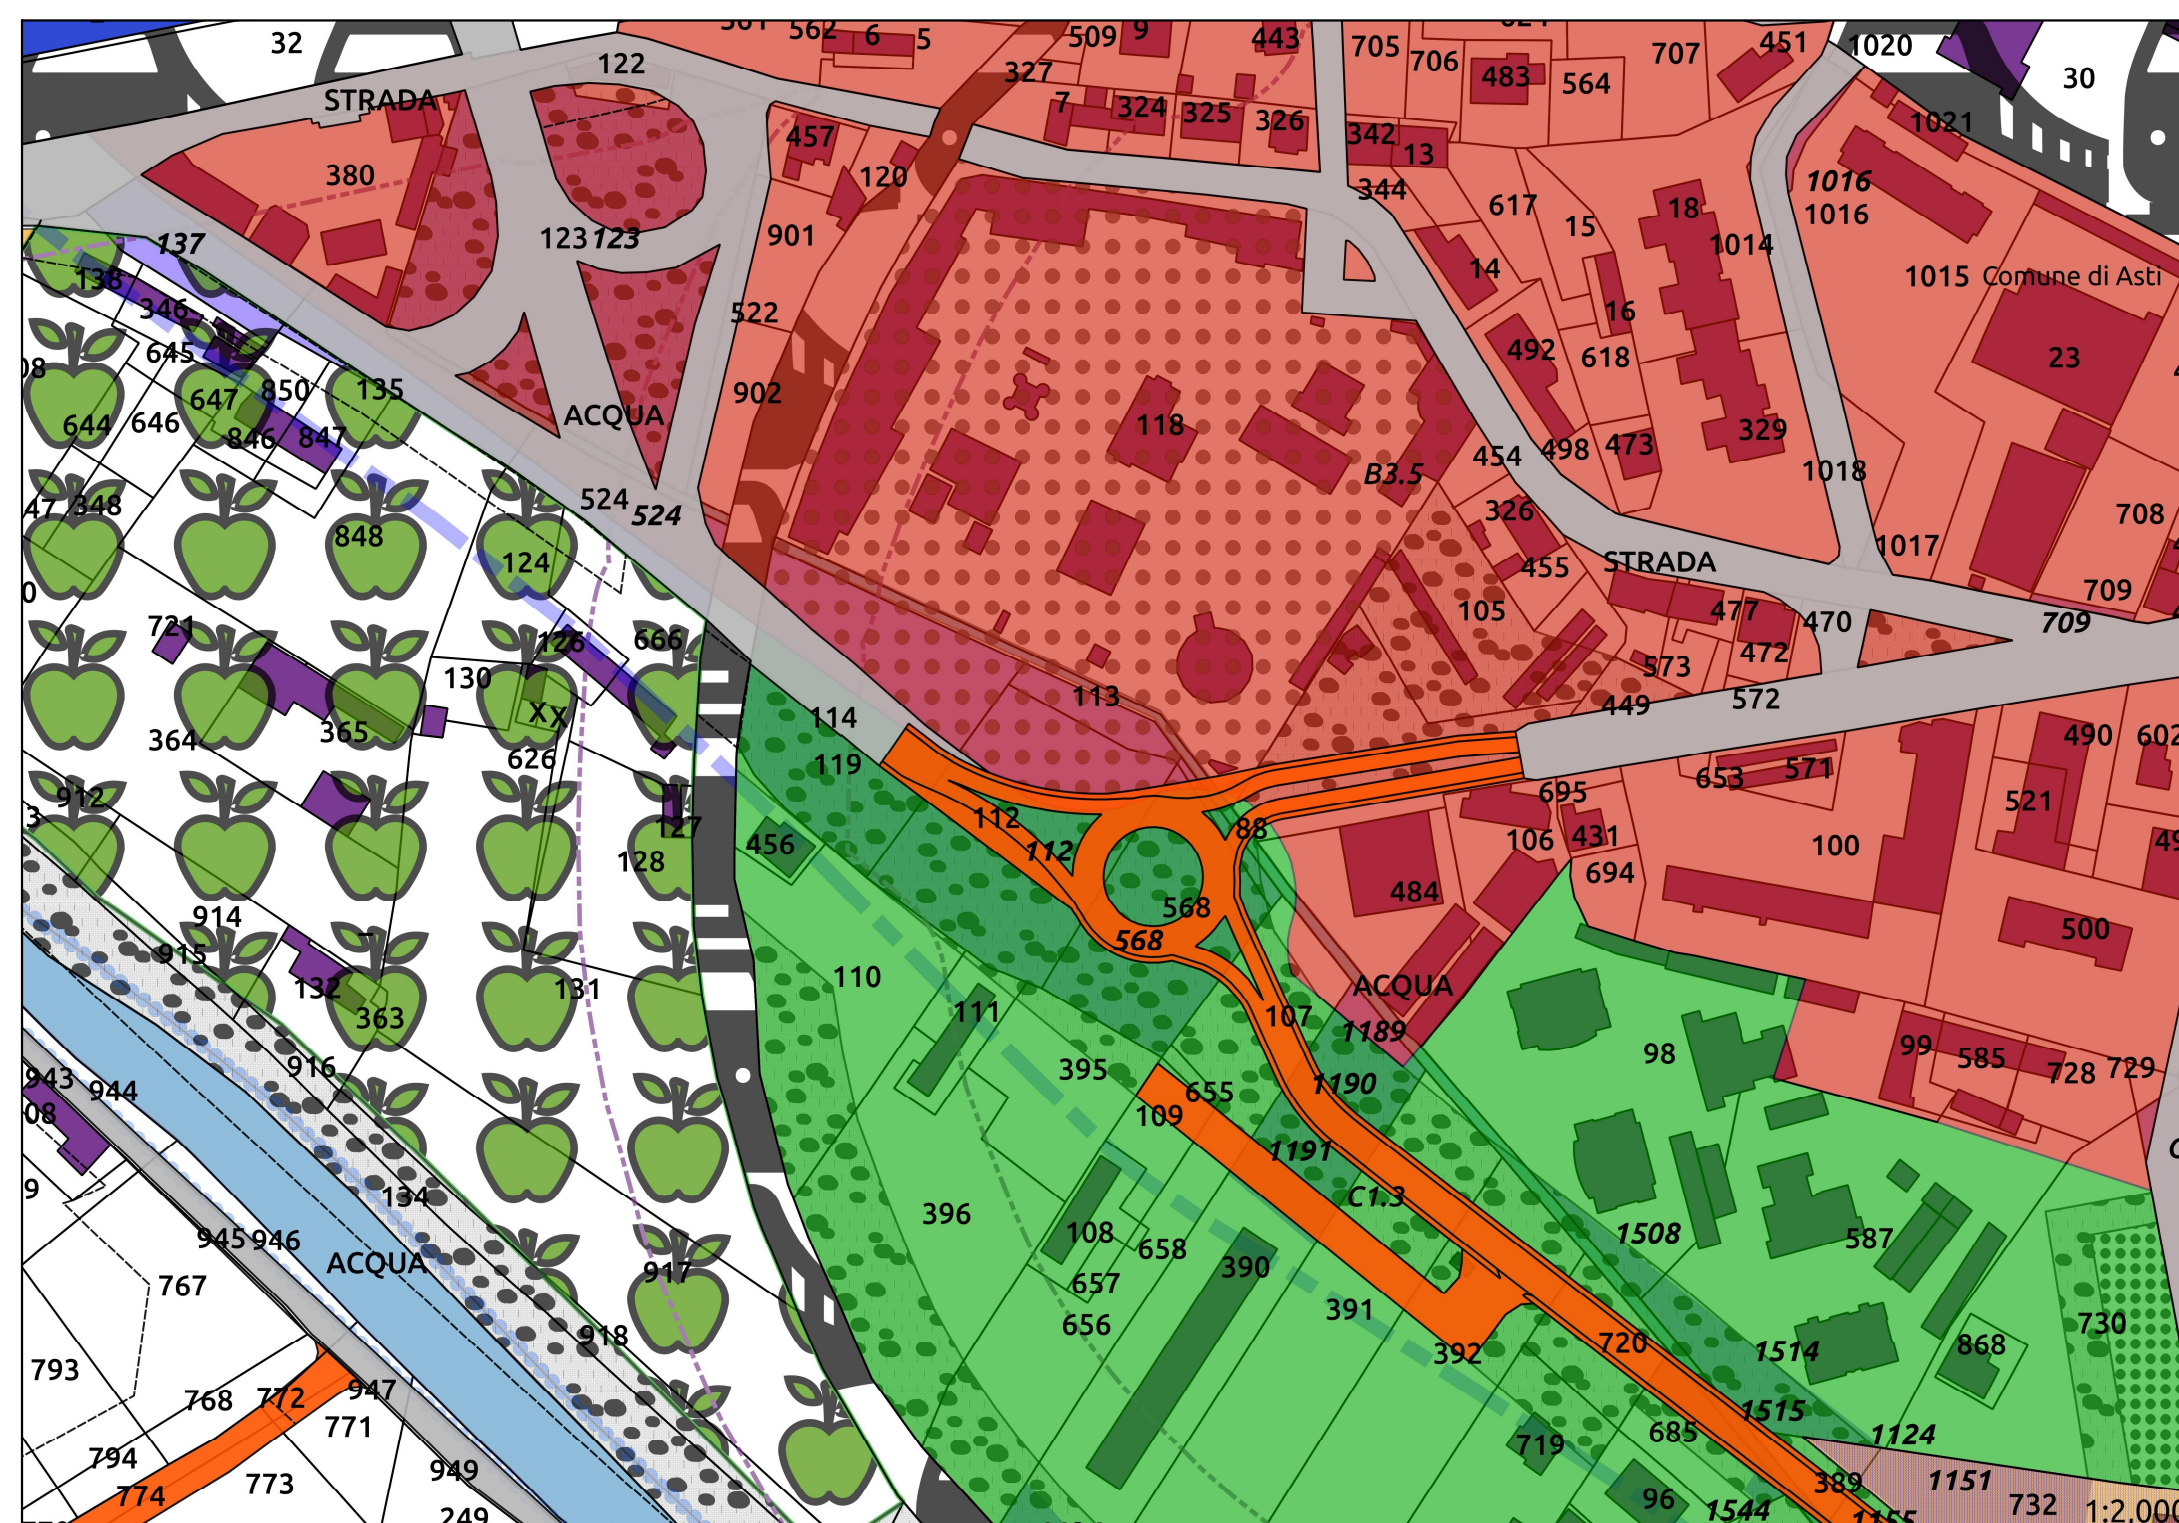

VISTA AEREA

