PORZIONE DI MARCIAPIEDE DEMOLITO DA RICOSTRUIRE SVILUPPO ~56,50m

PARTICOLARE "2"

Scala 1:20

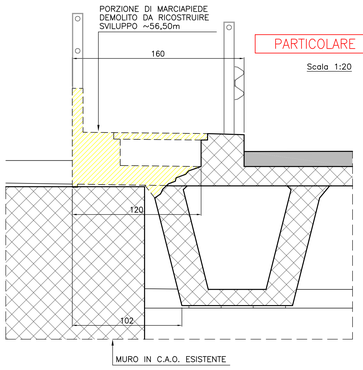

PORZIONE DI MARCIAPIEDE DEMOLITO DA RICOSTRUIRE SVILUPPO ~56,50m

PARTICOLARE "3"

Scala 1:20

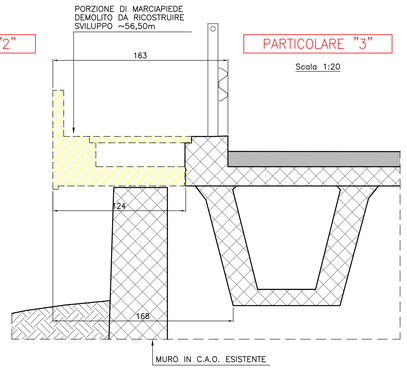

PORZIONE DI MARCIAPIEDE DA DEMOLIRE E RICOSTRUIRE SVILUPPO ~12,60m

PARTICOLARE "4"

Scala 1:20

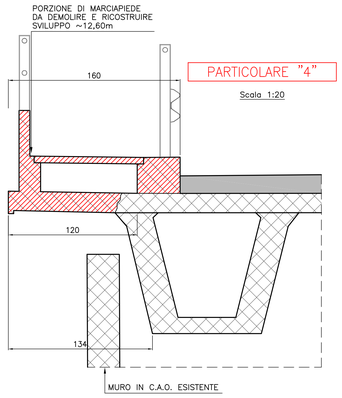

VISTA AEREA

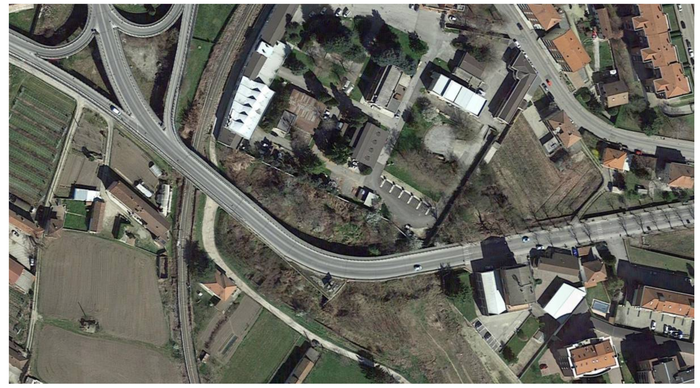

PIANTA FONDAZIONI

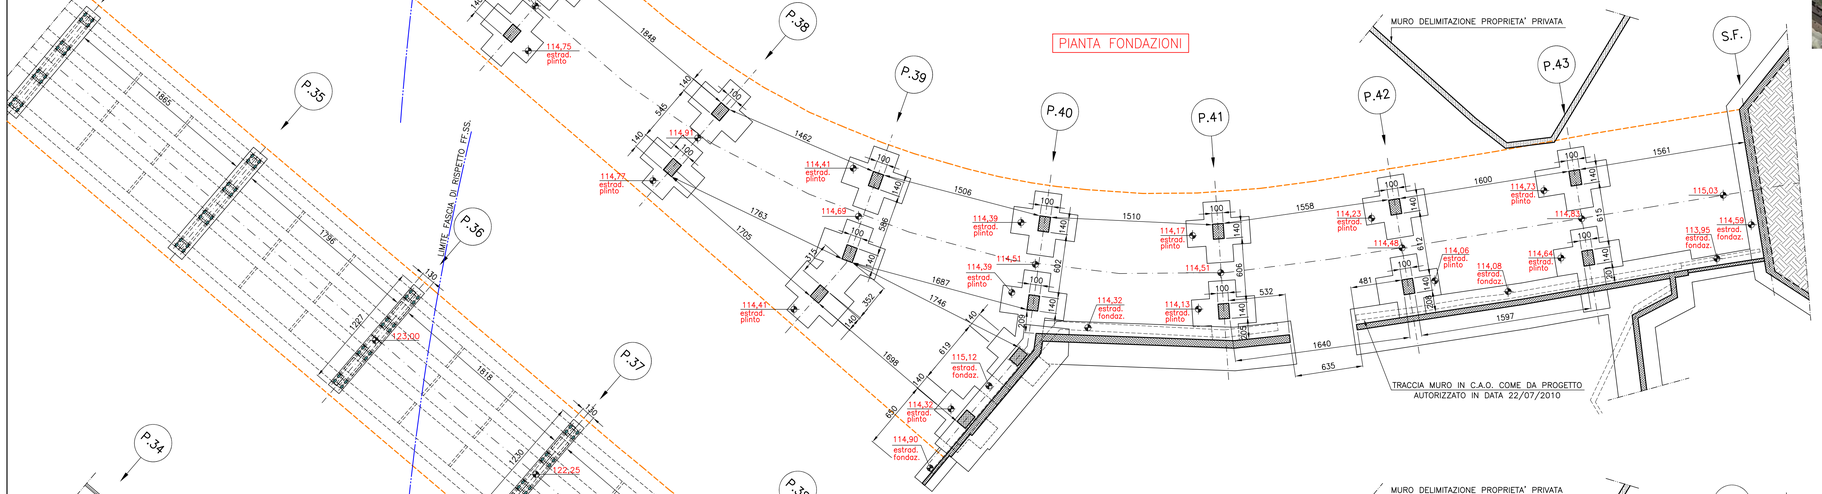

PIANTA PULVINI

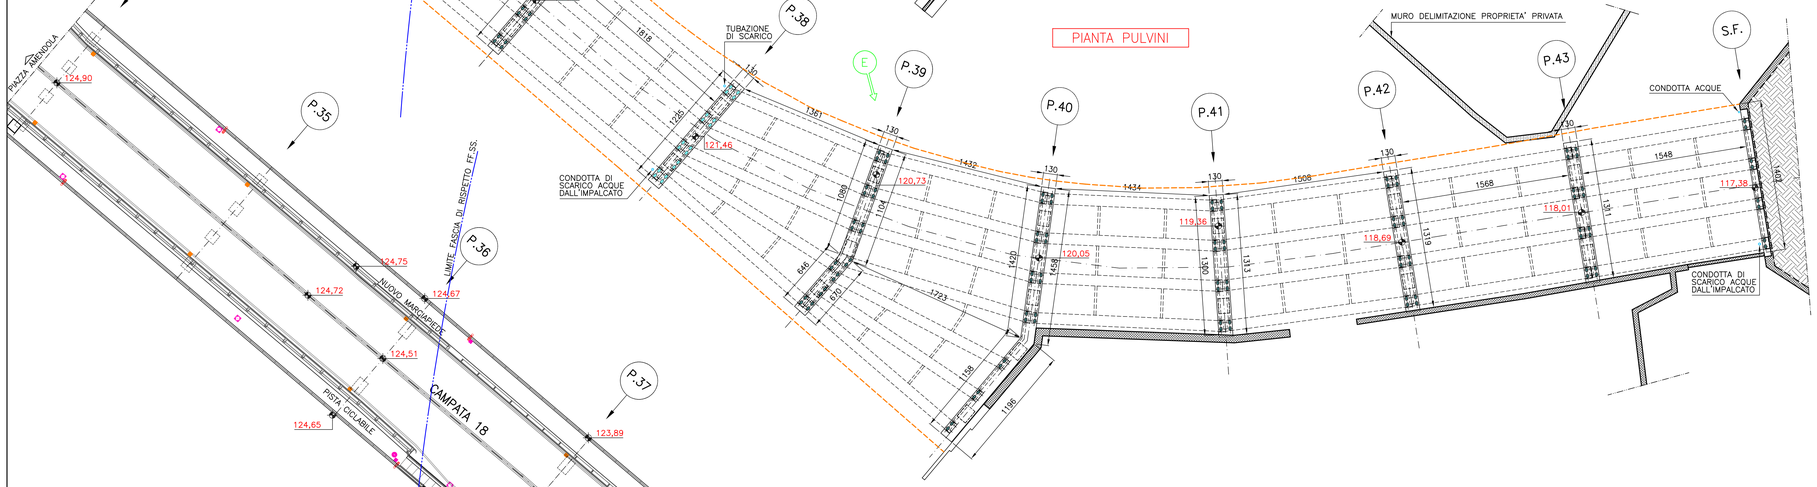

PIANTA AL FINITO

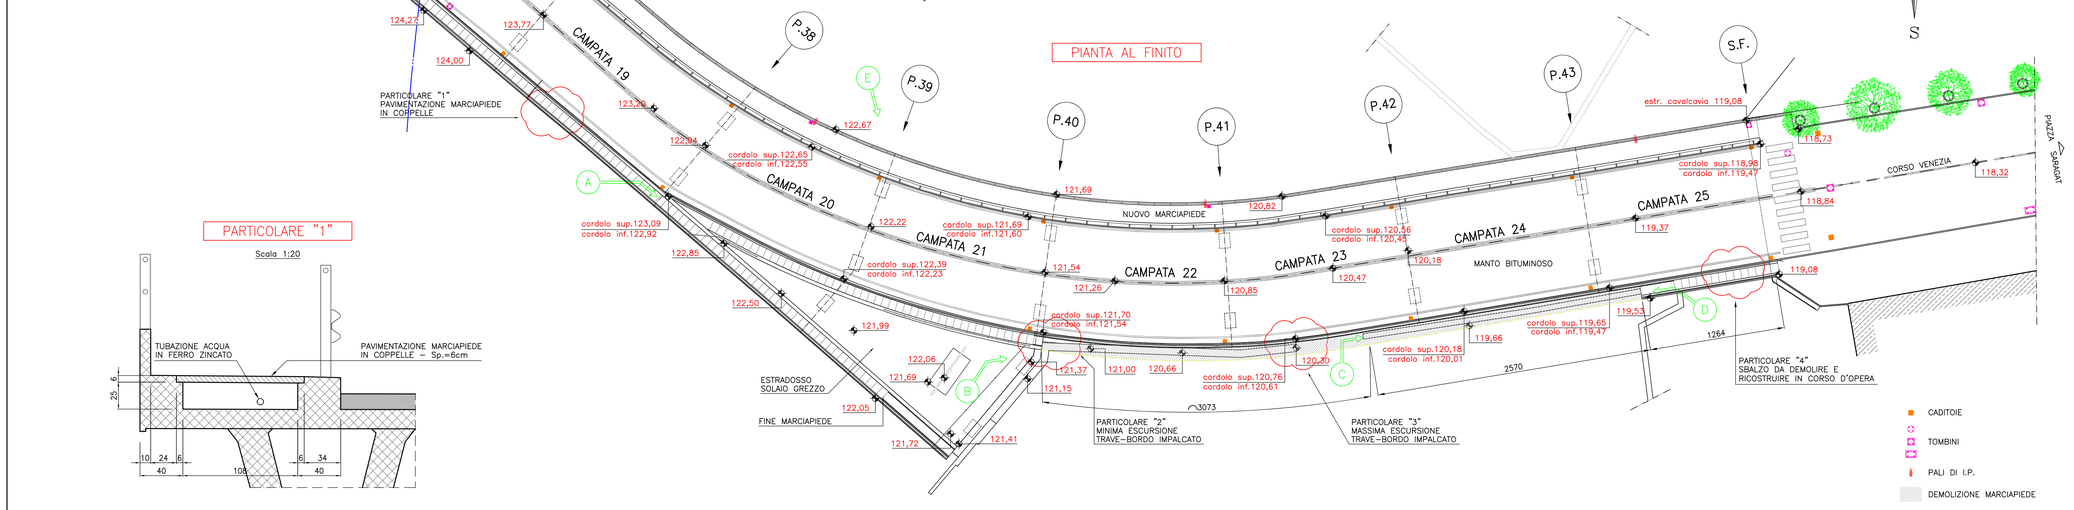

PARTICOLARE "1"

Scala 1:20

FOTOGRAMMI MARCIAPIEDI/ELEMENTI DEMOLITI/IMPALCATO

A MARCIAPIEDE

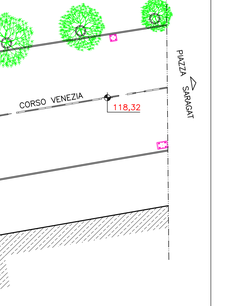

B MARCIAPIEDE

C MARCIAPIEDE DEMOLITO

D MARCIAPIEDE DEMOLITO

E PILA 39

COMUNE DI ASTI

Provincia di Asti

Finanziato dall'Unione europea NextGenerationEU

"PNRR - Interventi per la resilienza, la valorizzazione del territorio e l'efficienza energetica dei Comuni - M2C4 - Investimento 2.2"

INTERVENTO DI MANUTENZIONE STRAORDINARIA SU CAVALCAVIA/CAVALCAFERROVIA "GIOLITTI"

"TRATTO RICOMPRESO TRA STRADA GAZOGENO E SPALLA TERMINALE"

CUP: G37H20001160001

PROGETTO ESECUTIVO

STATO DI FATTO

PIANTA/SEZIONE A LIVELLO FONDAZIONI
PIANTA/SEZIONE A LIVELLO PULVINI
PIANTA AL FINITO

IL PROGETTISTA:
DOTT. ING. ROBERTO DE LUCA

IL RUP:
Ing. Paolo CARANTONI

TAVOLA N. 3 | SCALA: 1:200 | DATA: Novembre 2022