




SEZIONE SU LATO A

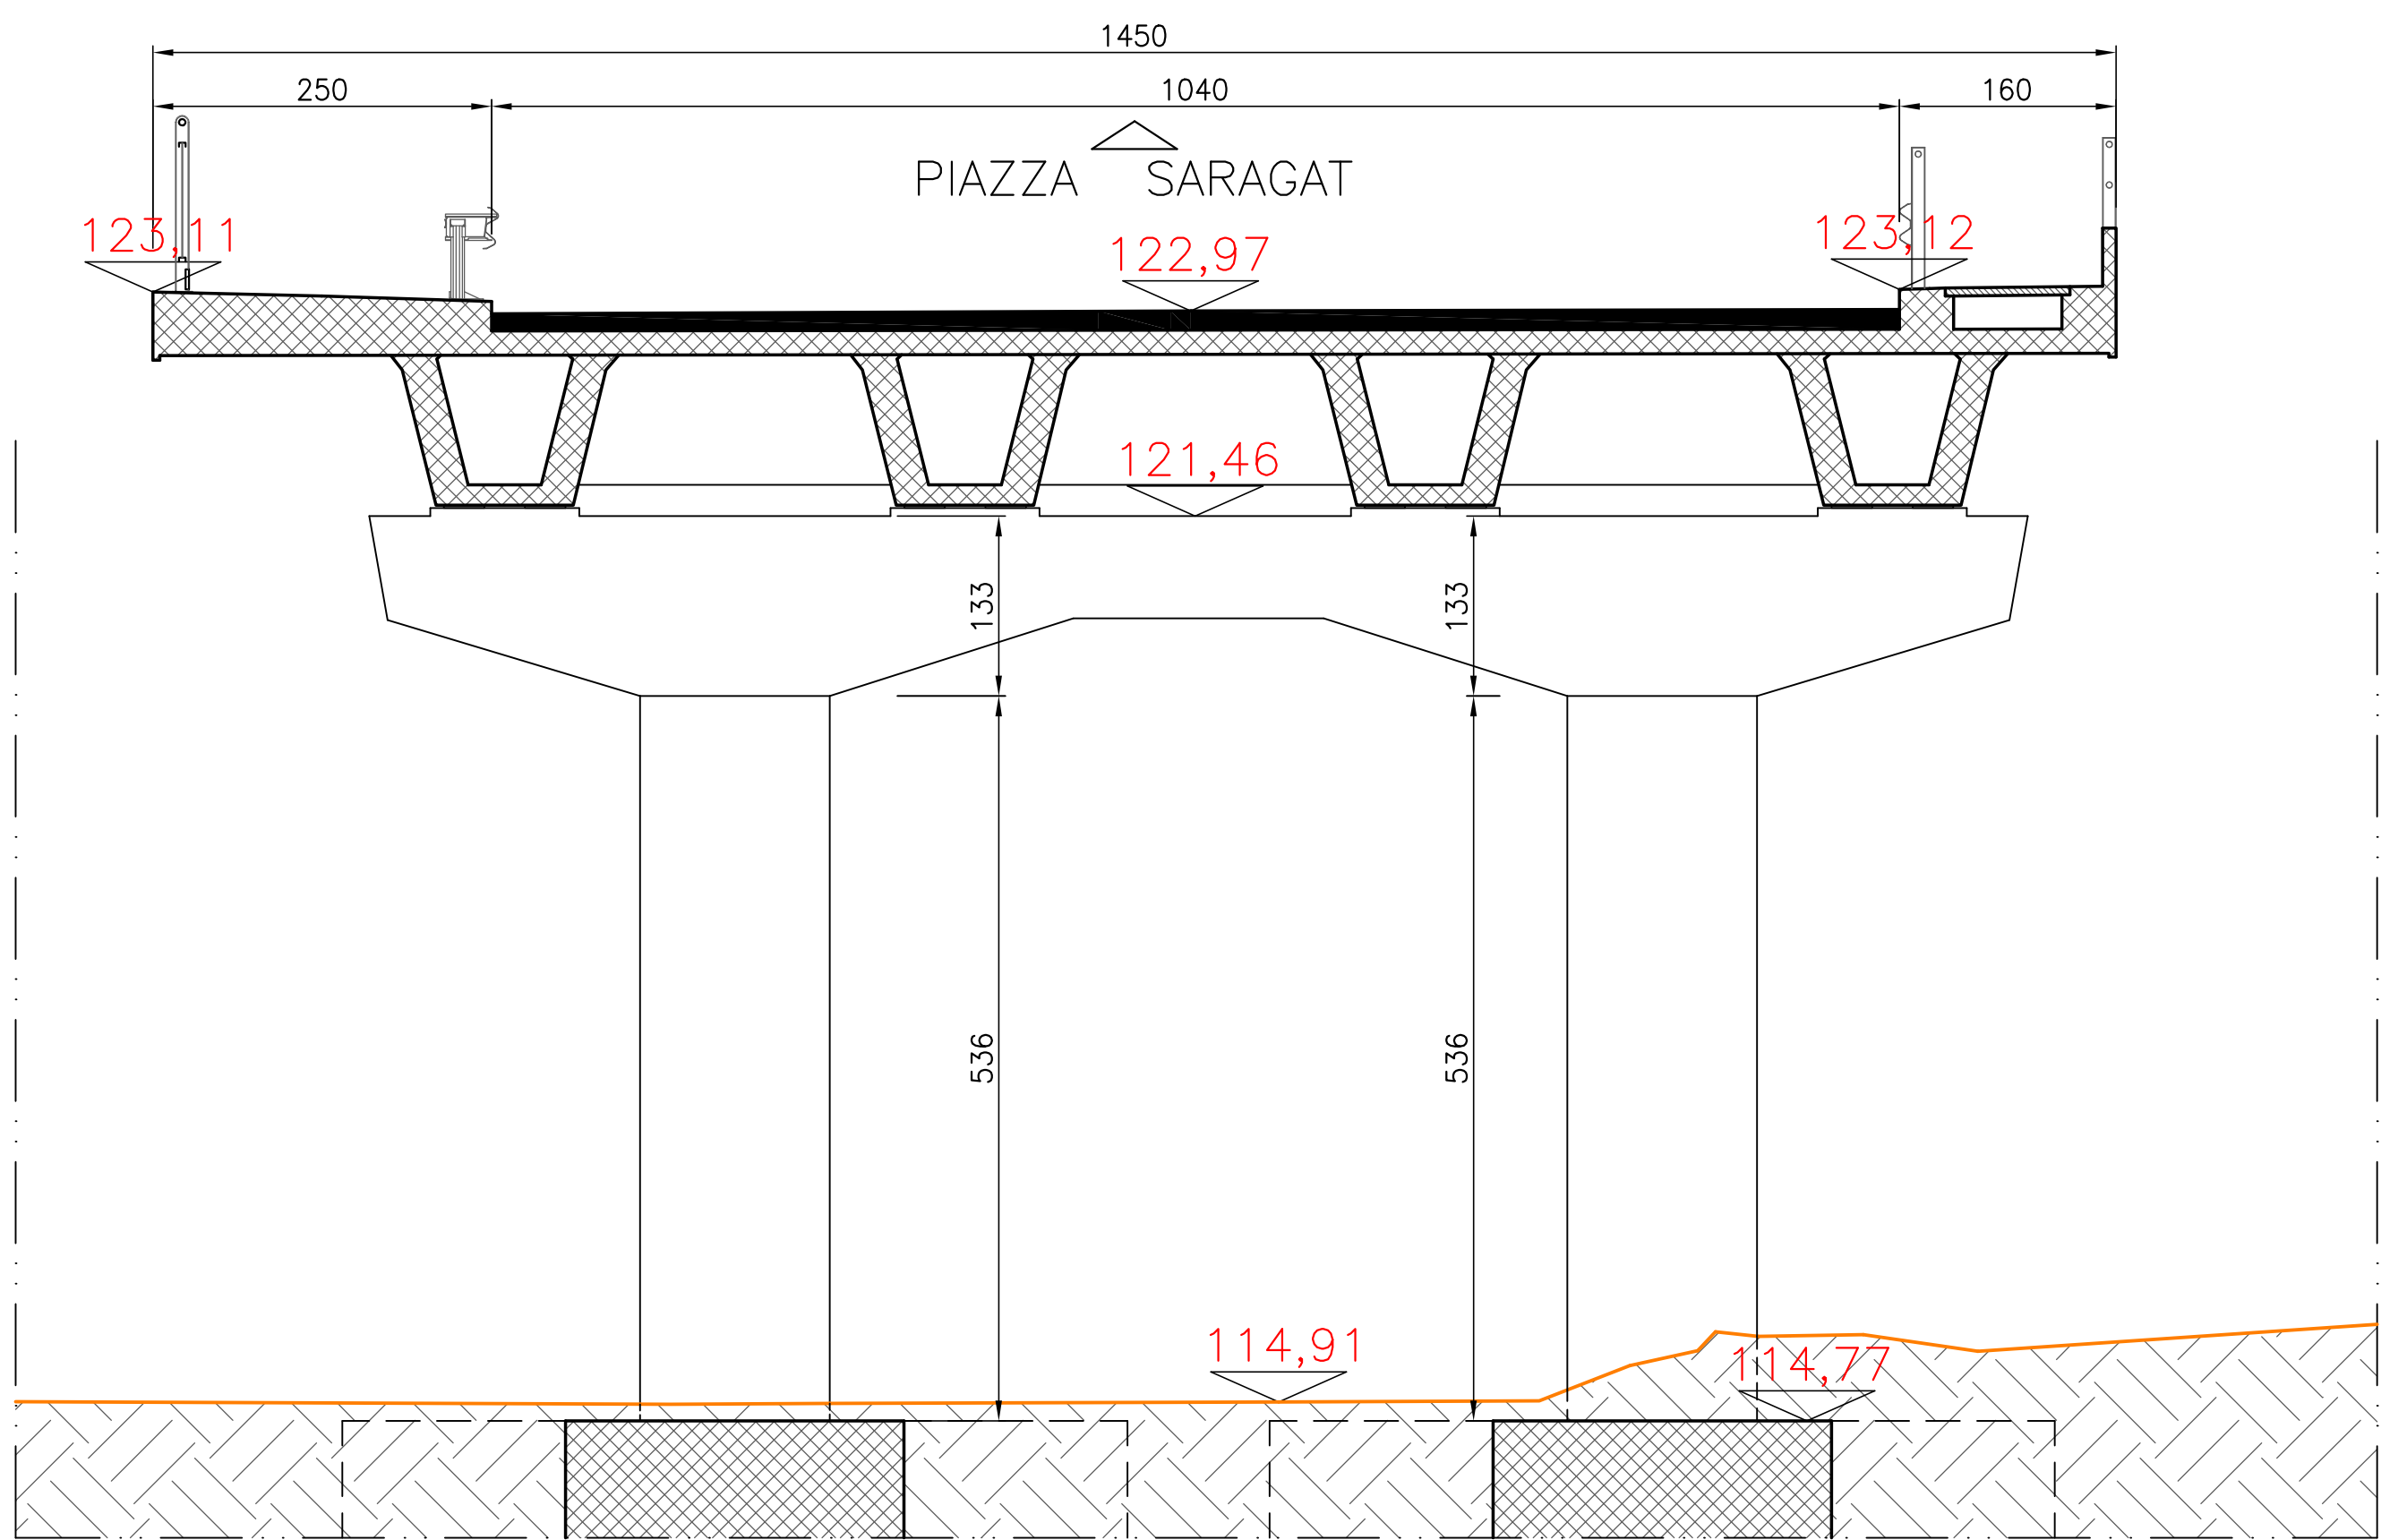


SEZIONE SU LATO B

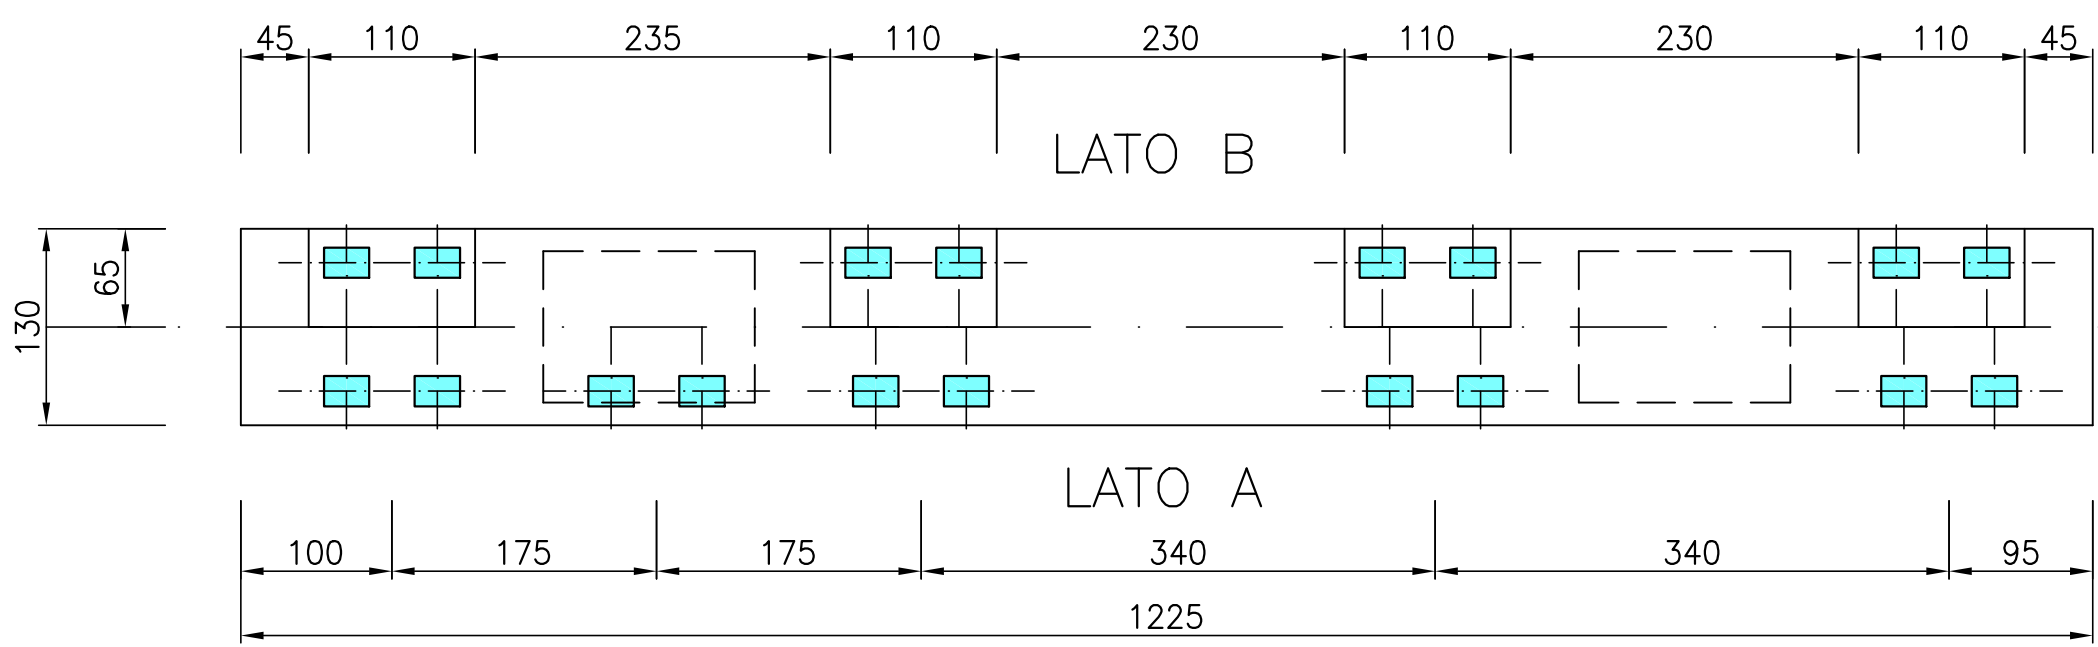

PIANTA BAGGIOLI E APPOGGI

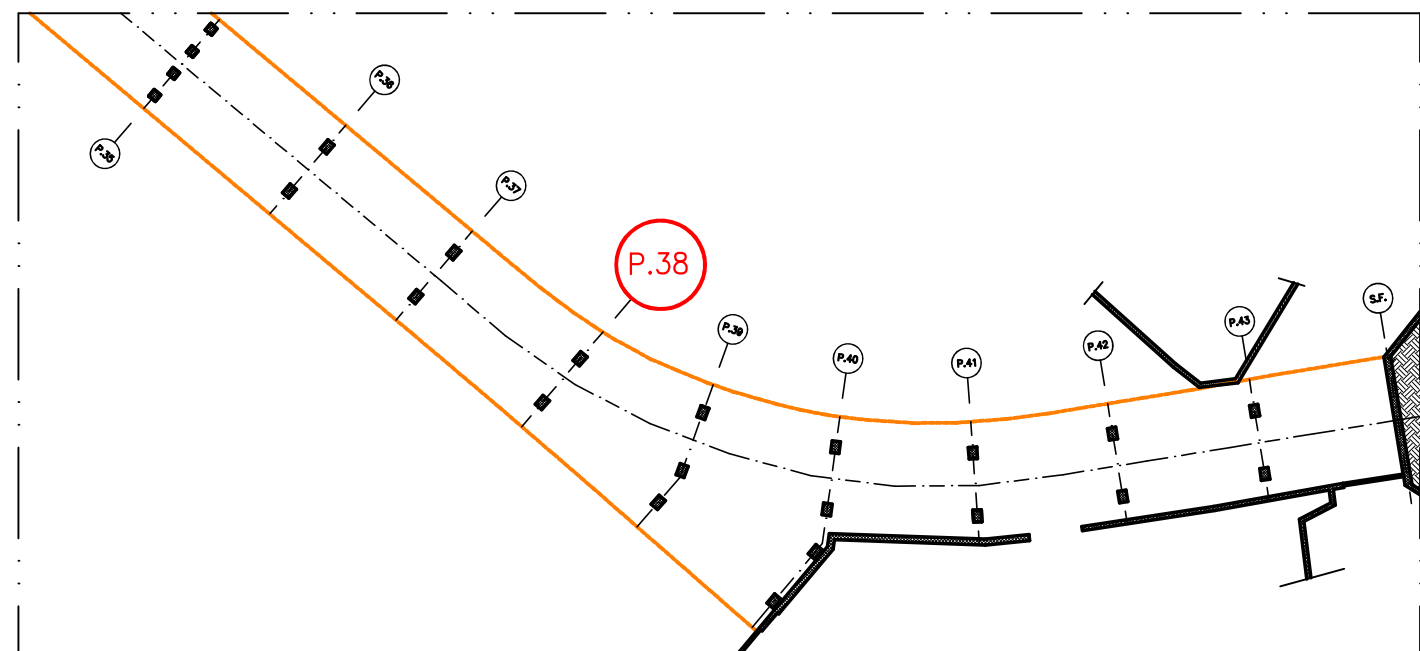

PIANTA D'INSIEME

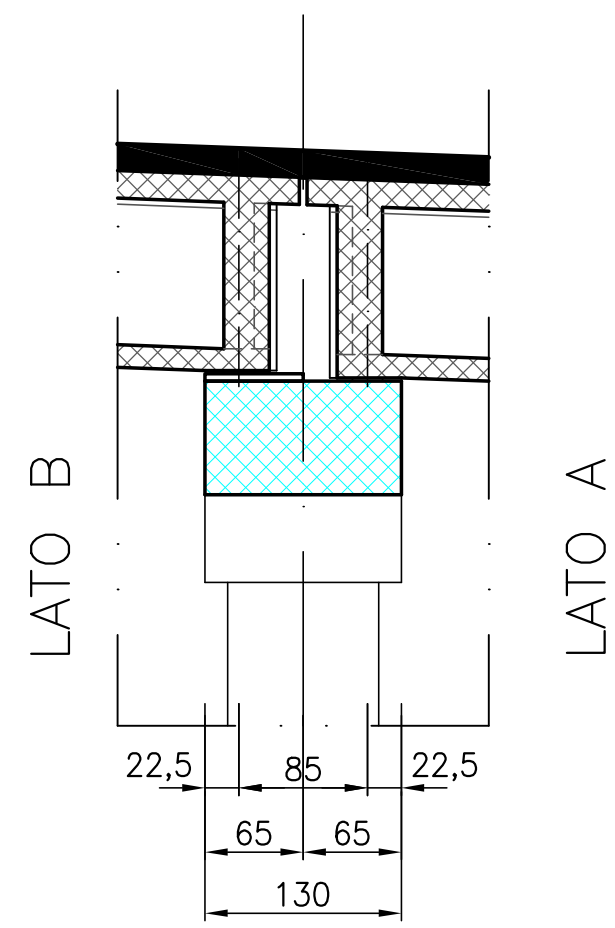

SEZIONE TRAVI



FOTO SU LATO A



FOTO SU LATO B



FOTO SU SBALZO



COMUNE DI ASTI  
Provincia di Asti



"PNRR - Interventi per la resilienza, la valorizzazione del territorio e  
l'efficienza energetica dei Comuni - M2C4 - Investimento 2.2"

INTERVENTO DI MANUTENZIONE  
STRAORDINARIA SU  
CAVALCAVIA/CAVALCAFERROVIA  
"GIOLITTI"

"TRATTO RICOMPRESO TRA STRADA GAZOGENO E SPALLA TERMINALE"  
CUP: G37H20001160001

PROGETTO ESECUTIVO

STATO DI FATTO

PILA P.38  
SEZIONI E PIANTE

IL PROGETTISTA:  
DOTT. ING. BOVERO  
ING. BOVERO  
Via Don Orsini, 15 - 11012 ASTI (AT)  
Tel/Fax 0141/515151 - email 515151@comune.asti.it

IL RUP:  
Ing. Paolo CARANTONI

TAVOLA N. 5 b

SCALA: 1:50

DATA: Novembre 2022