




SEZIONE SU LATO A

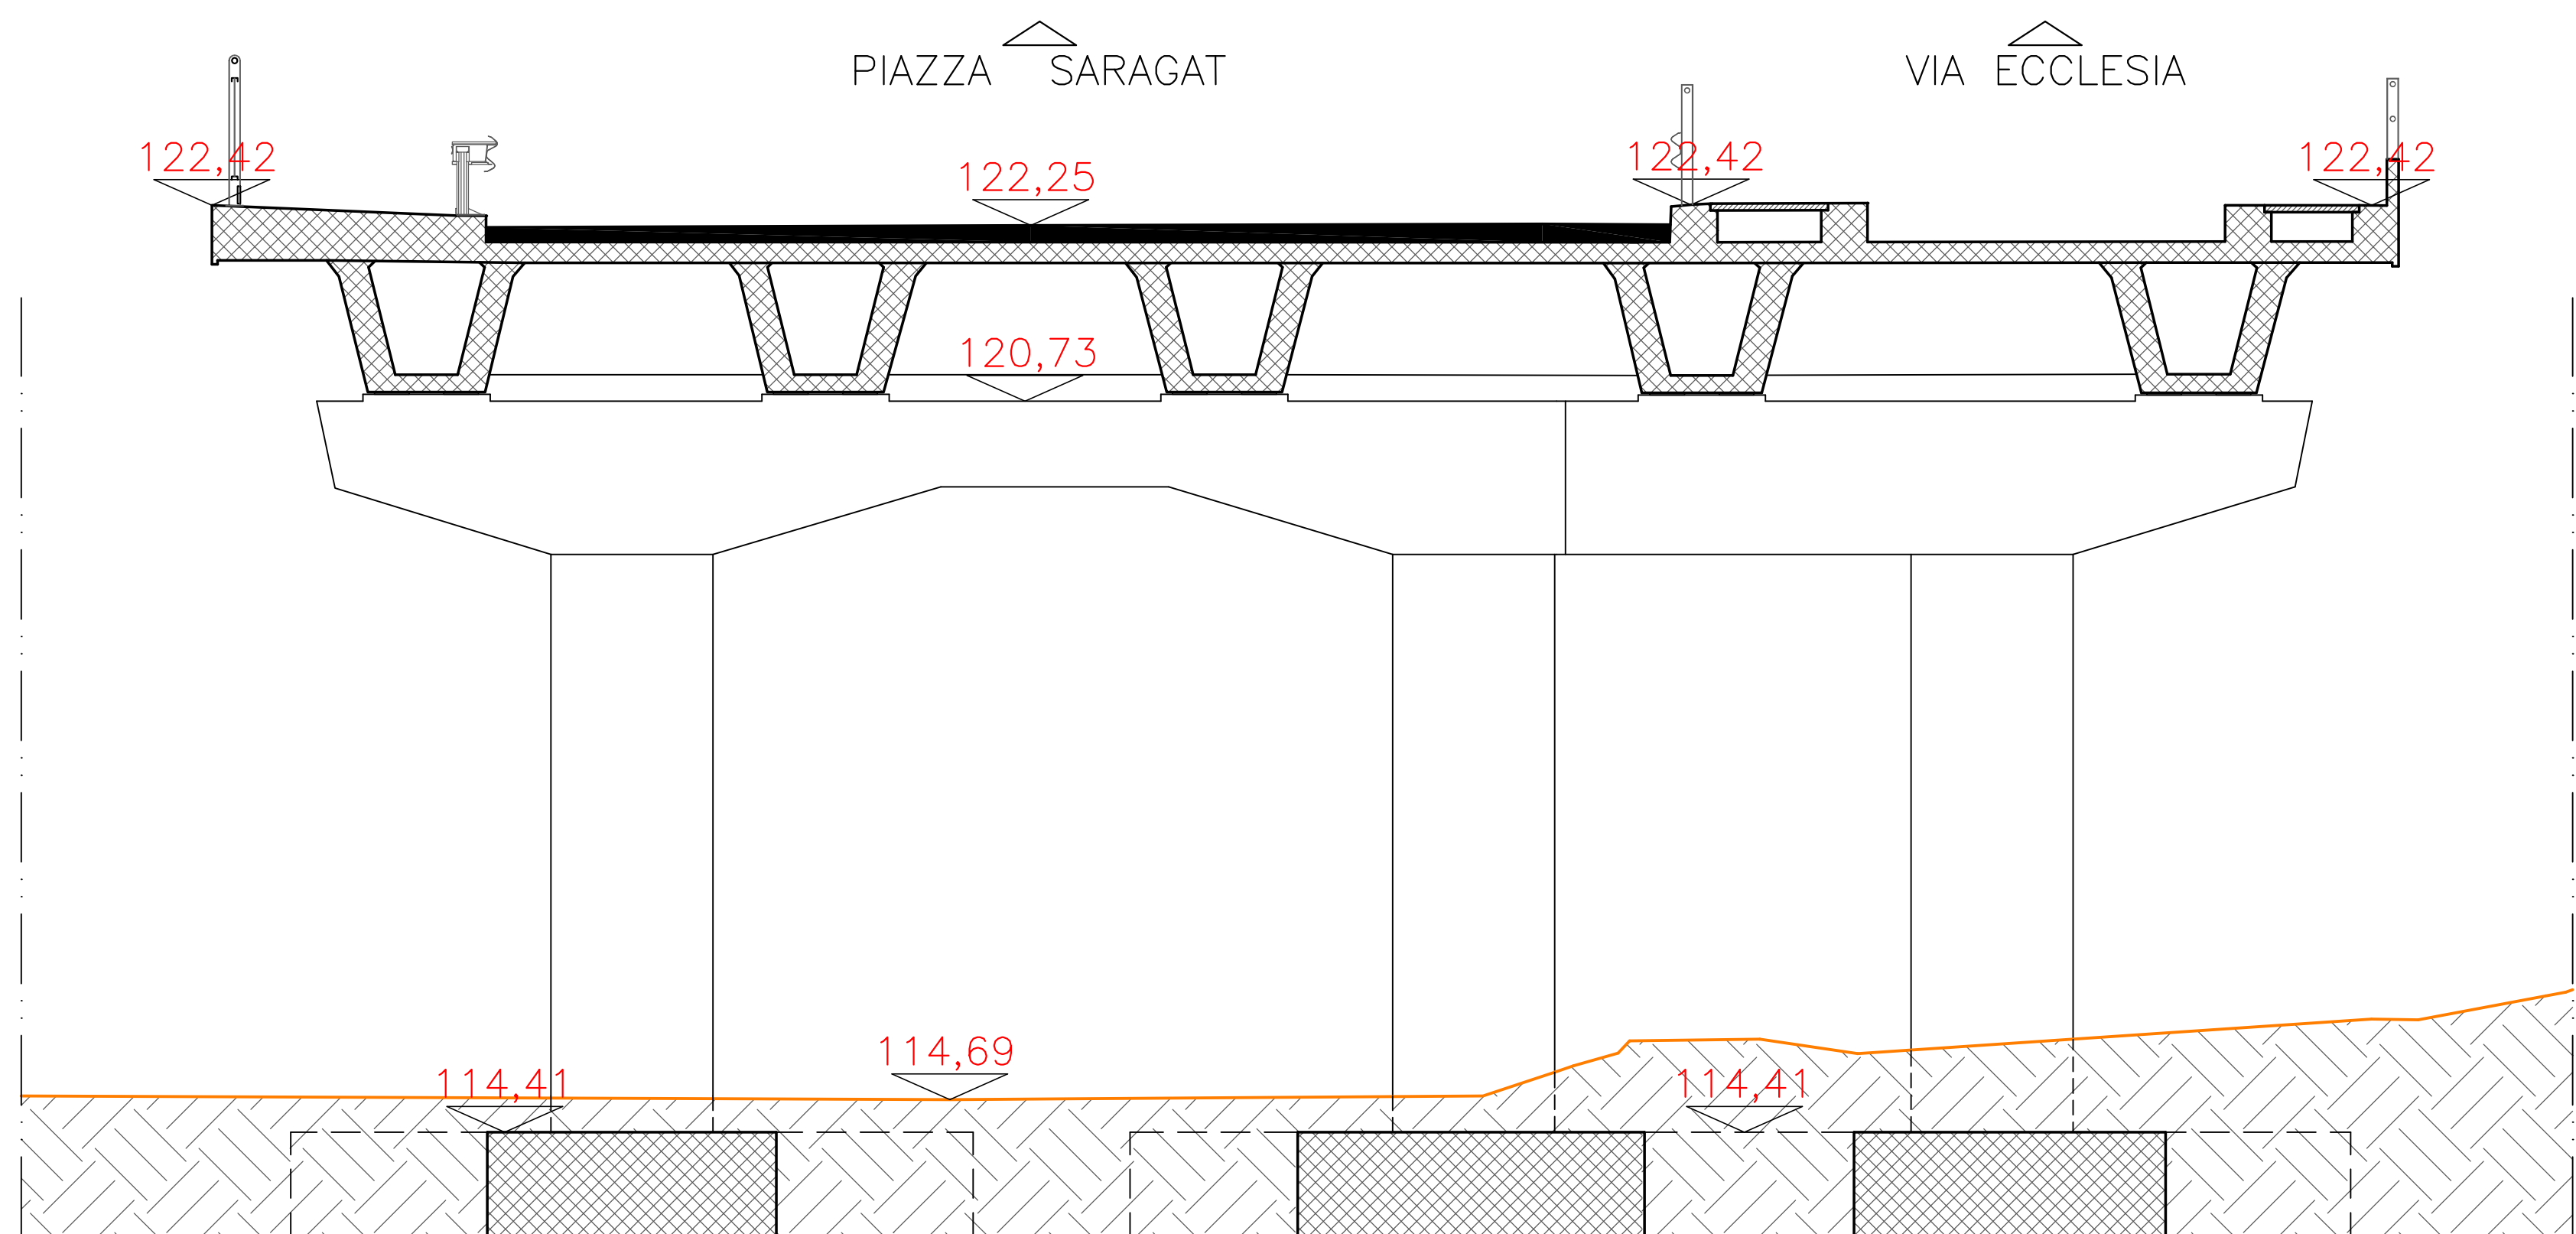


SEZIONE SU LATO B

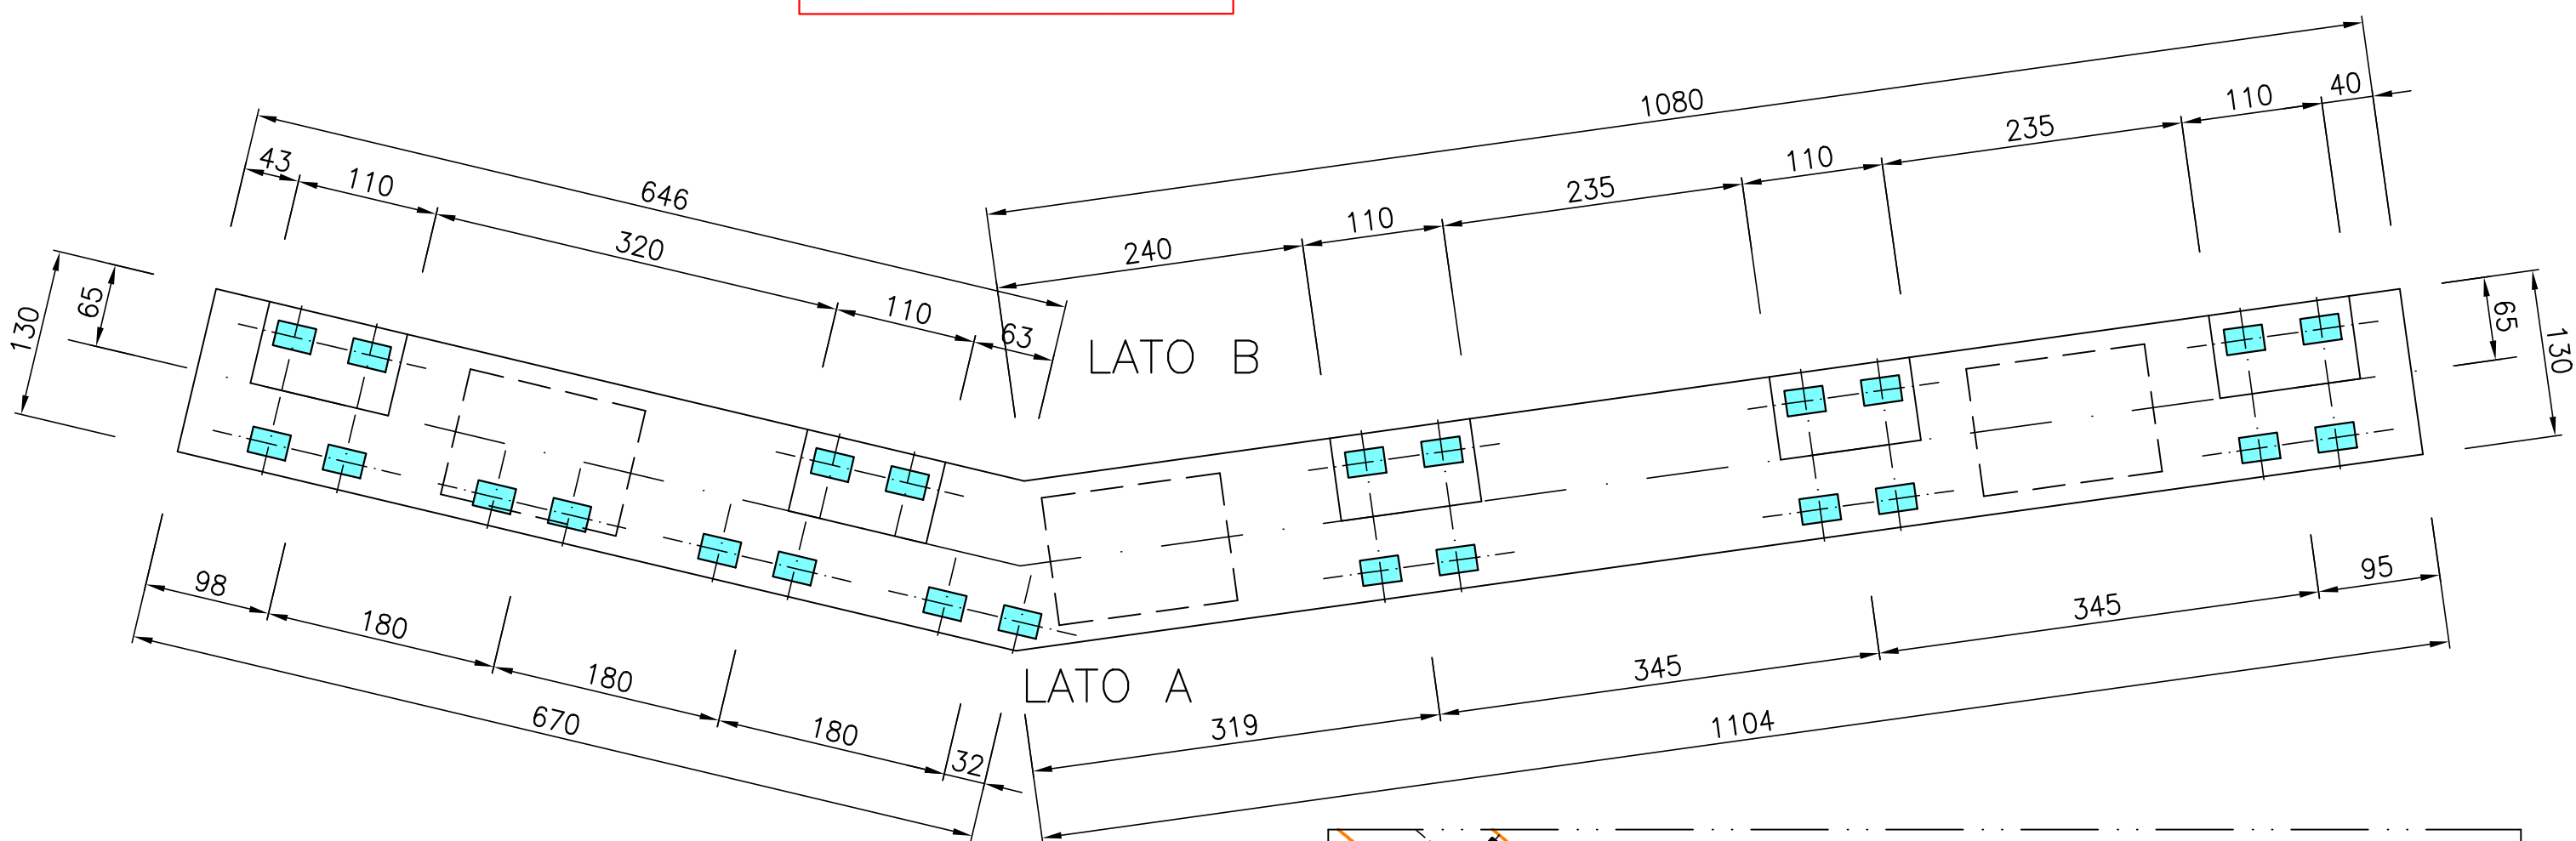

PIANTA BAGGIOLI E APPOGGI

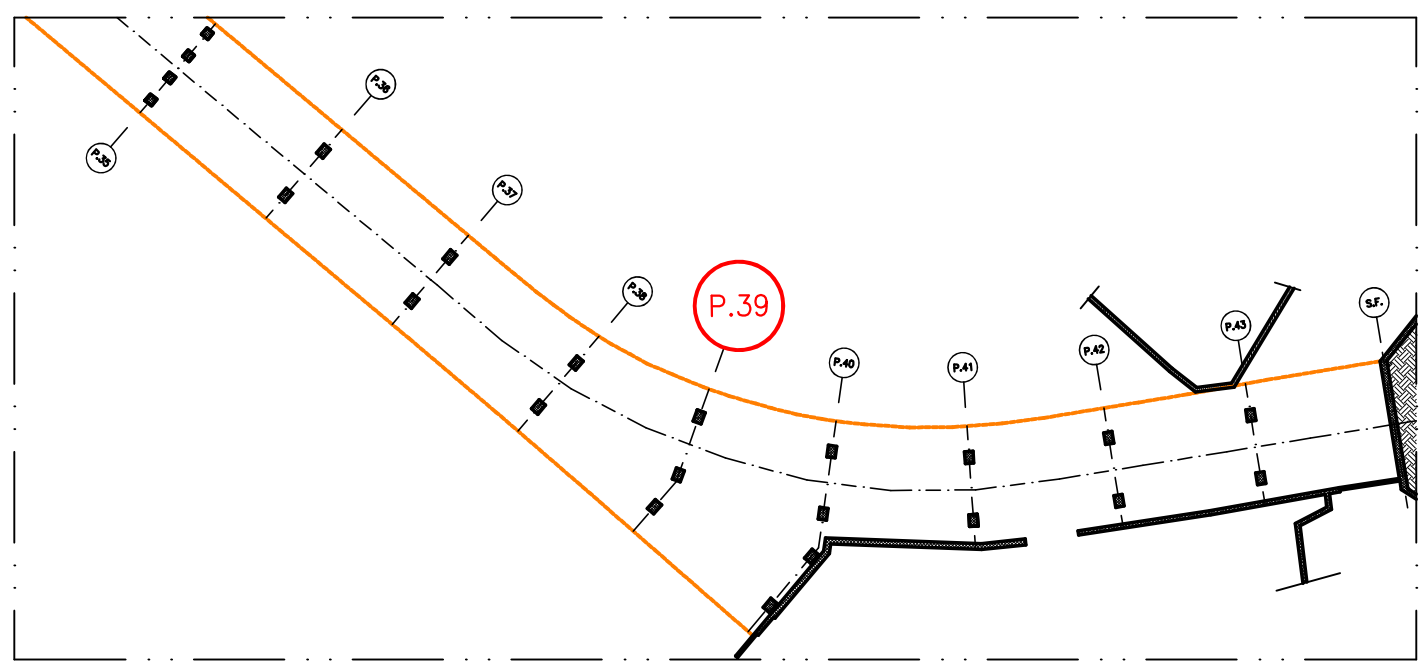

PIANTA D'INSIEME

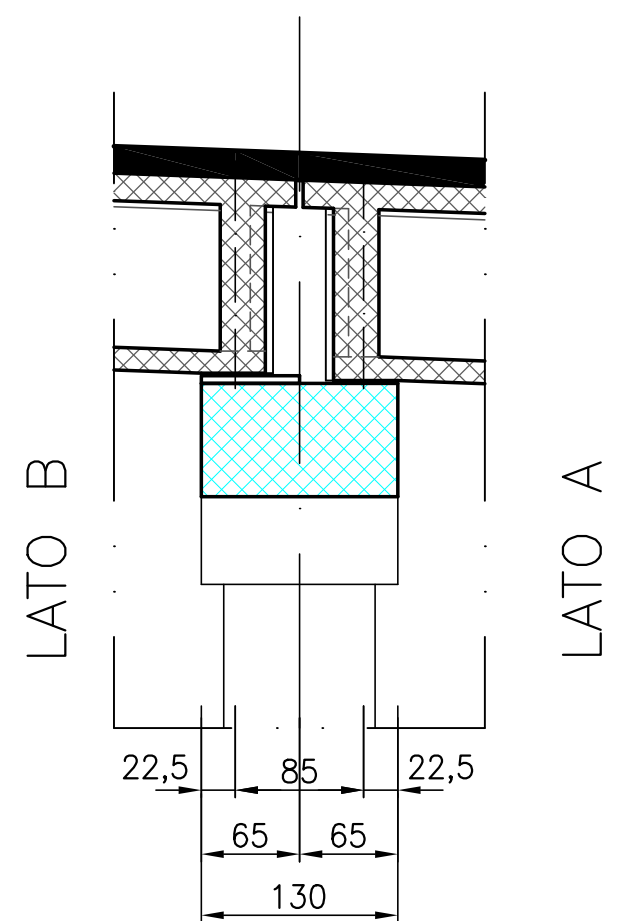

SEZIONE TRAVI



FOTO SU LATO A



FOTO SU LATO B-1



FOTO SU LATO B-2



COMUNE DI ASTI  
Provincia di Asti



"PNRR - Interventi per la resilienza, la valorizzazione del territorio e  
l'efficienza energetica dei Comuni - M2C4 - Investimento 2.2"

INTERVENTO DI MANUTENZIONE  
STRAORDINARIA SU  
CAVALCAVIA/CAVALCAFERROVIA  
"GIOLITTI"

"TRATTO RICOMPRESO TRA STRADA GAZOGENO E SPALLA TERMINALE"  
CUP: G37H20001160001

PROGETTO ESECUTIVO

STATO DI FATTO

PILA P.39  
SEZIONI E PIANTE

IL PROGETTISTA:

DOTT. ING. ROBERTO  
C. P. 39  
Via Don Giovanni Maria Merello, 15  
Tel. 011 5101111 e-mail: roberto@robertop.com

IL RUP:

Ing. Paolo CARANTONI

TAVOLA N. 5 c

SCALA: 1:50

DATA: Novembre 2022