




SEZIONE SU LATO A

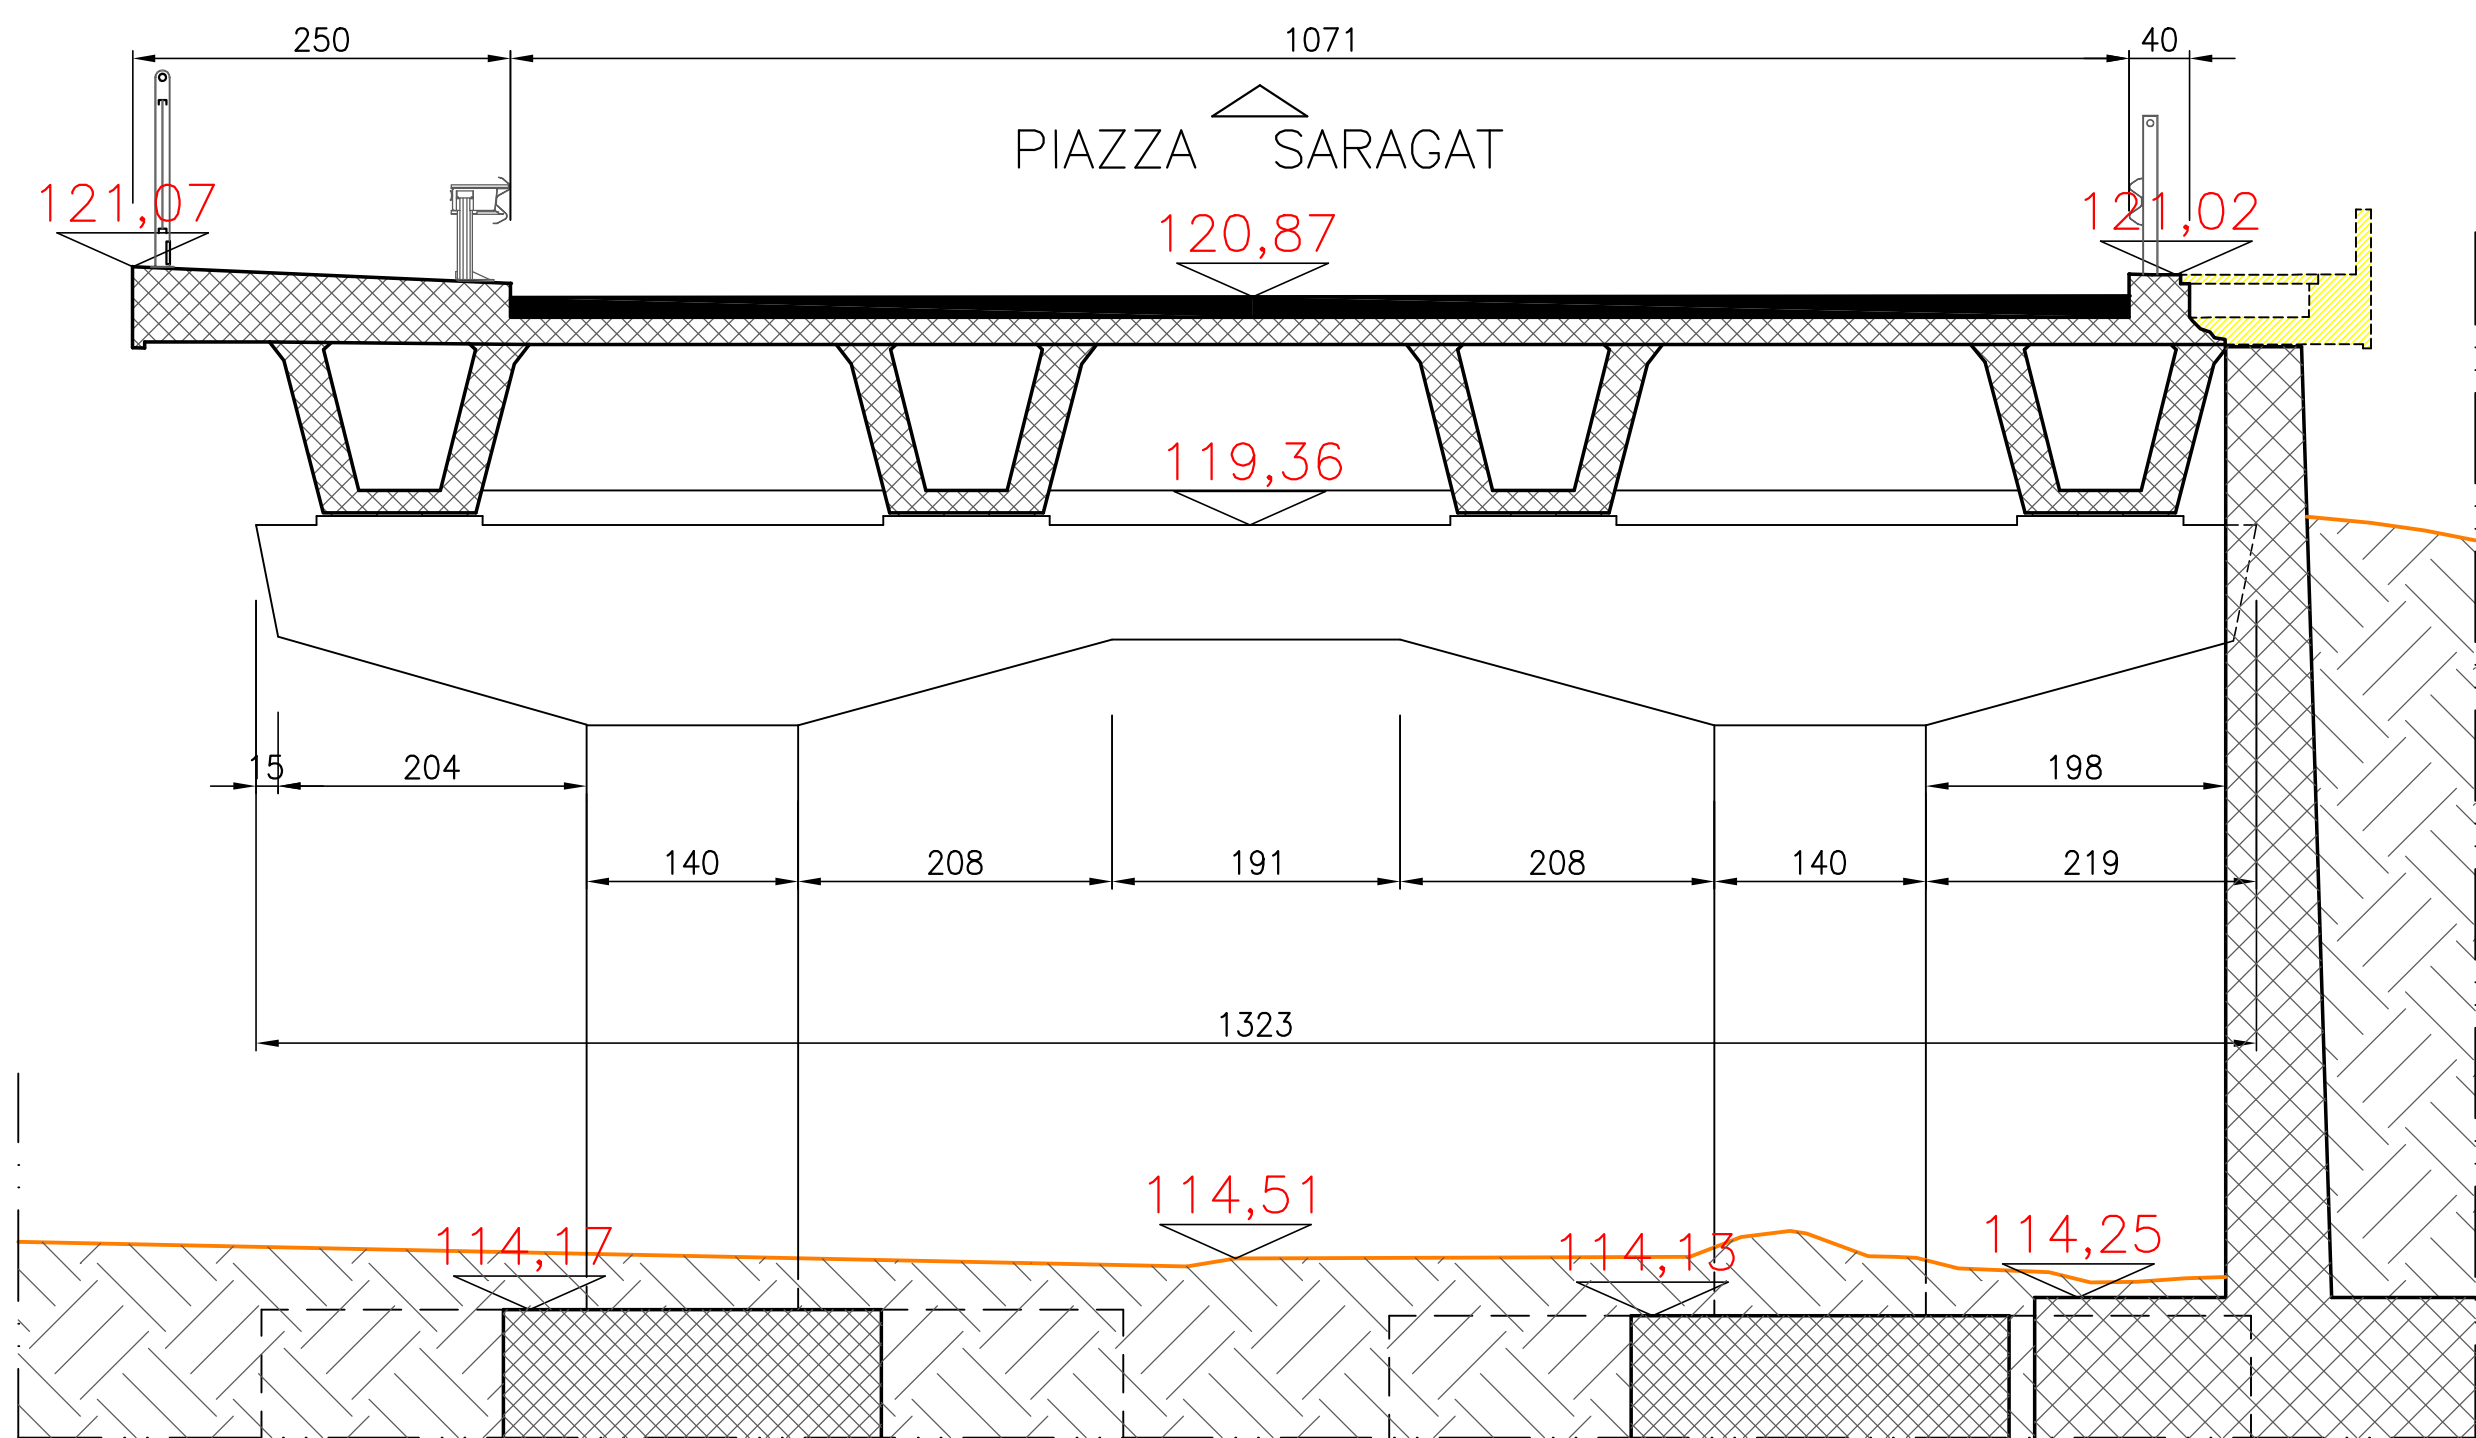


SEZIONE SU LATO B

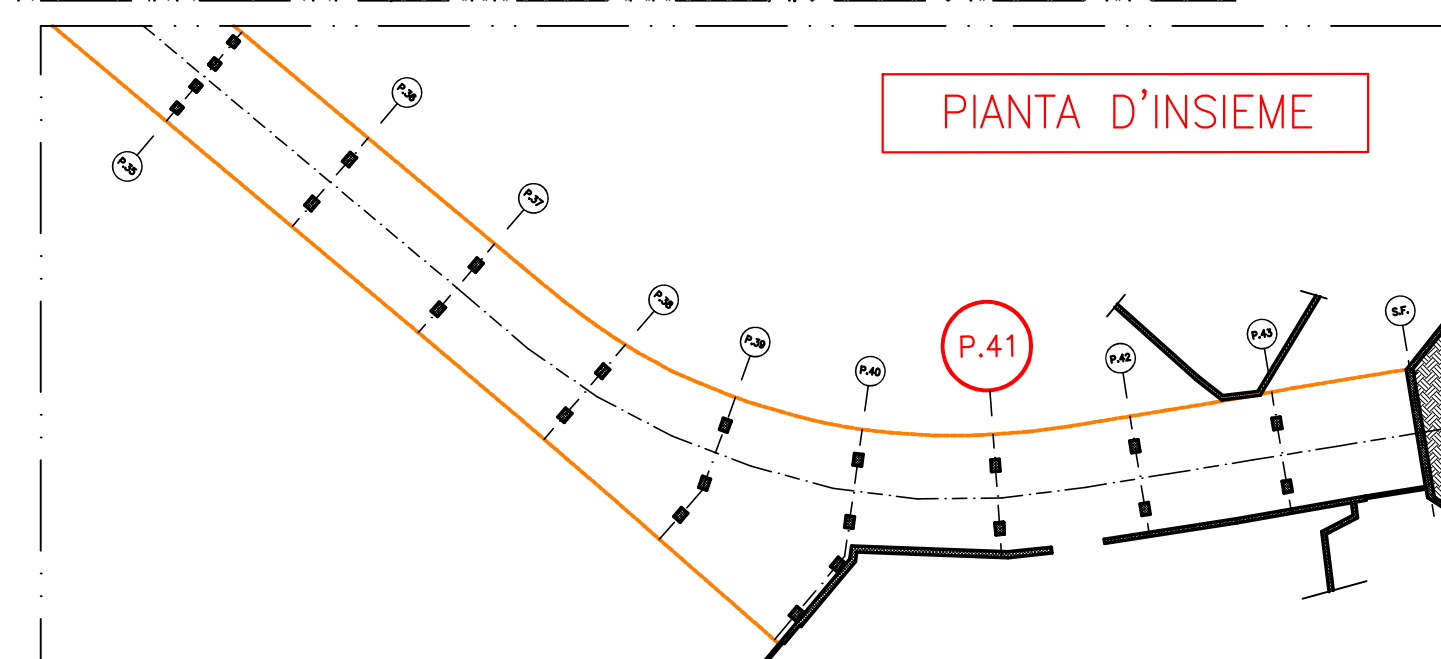

PIANTA D'INSIEME

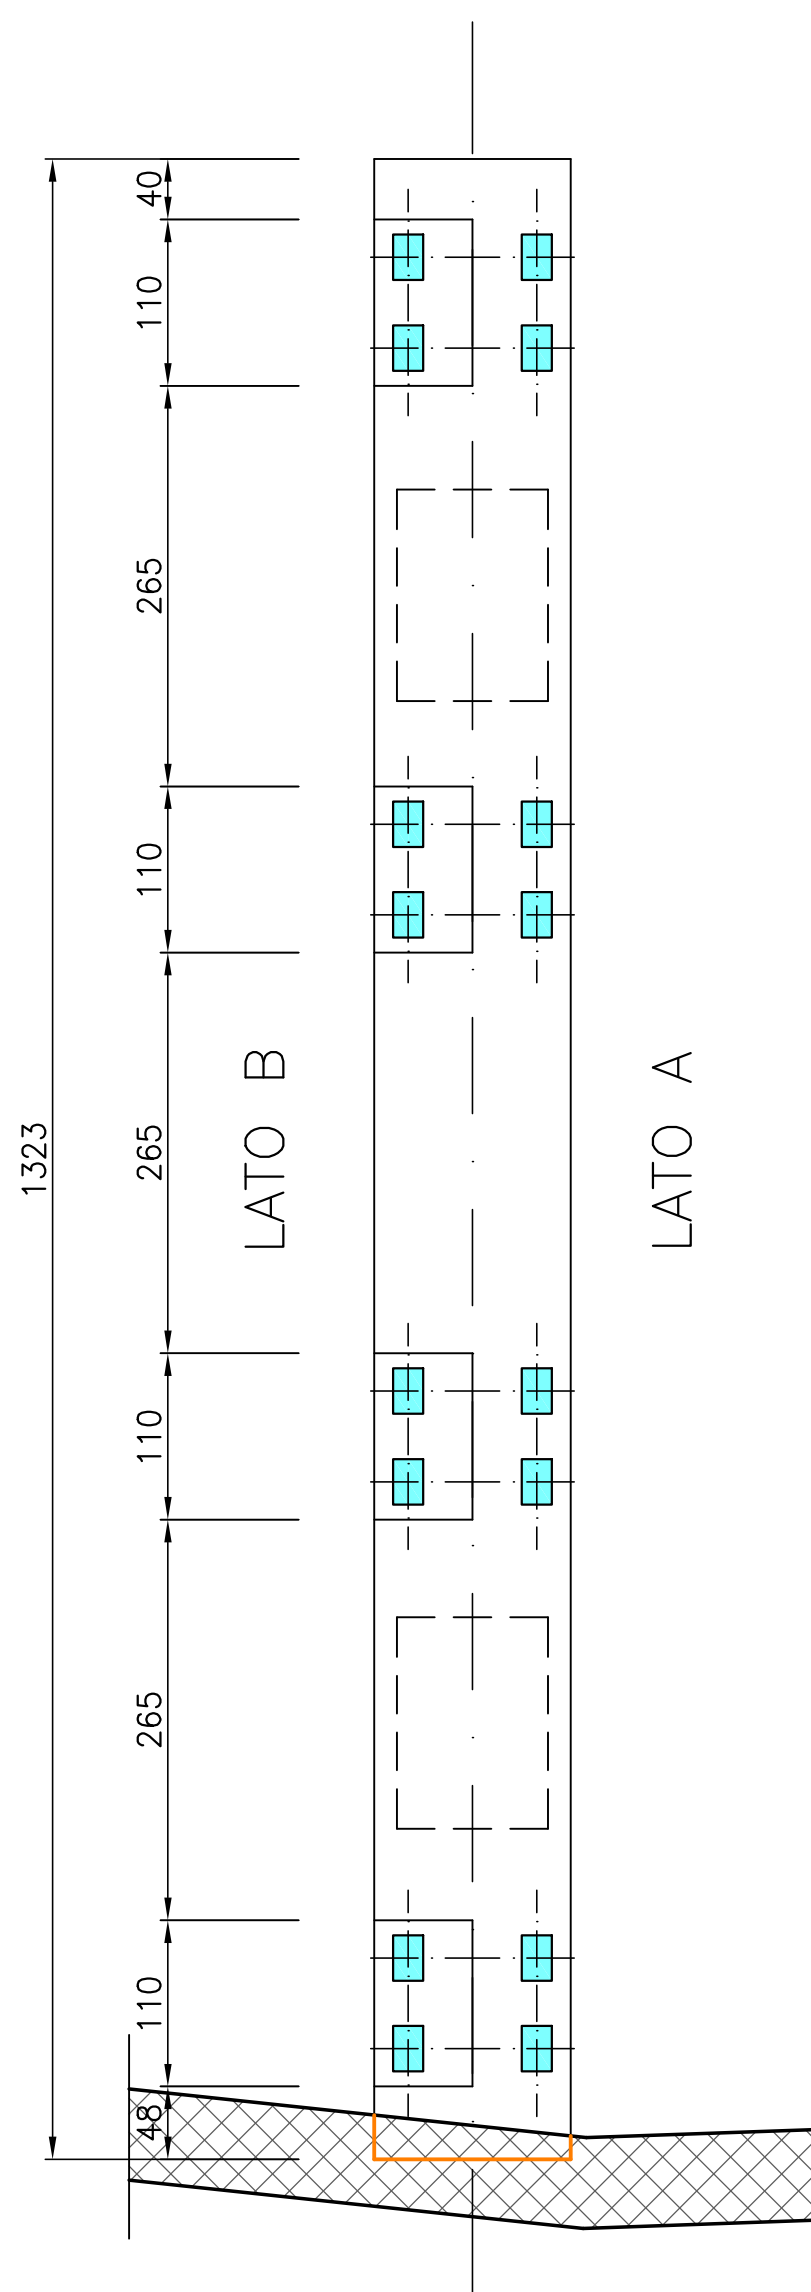

PIANTA BAGGIOLI E APPOGGI

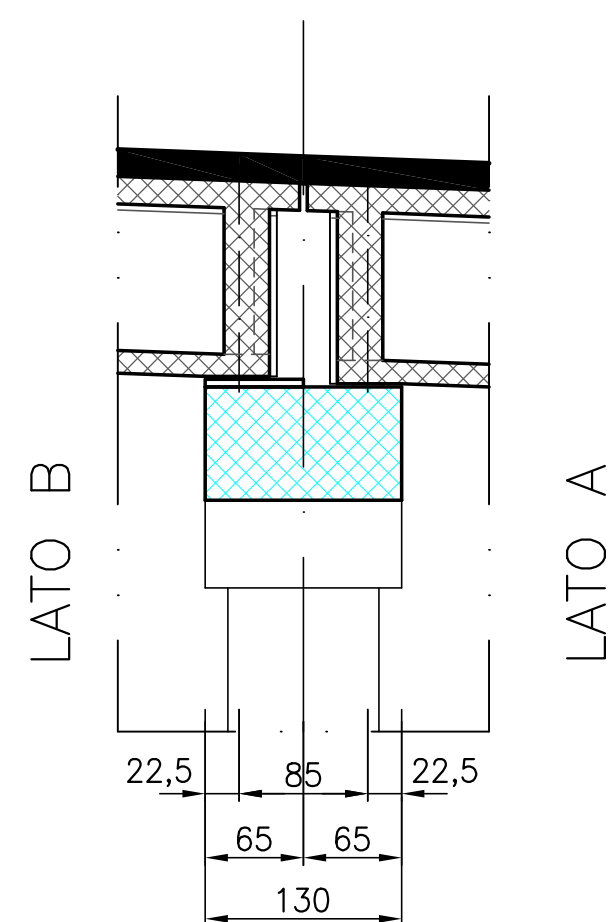

SEZIONE TRAVI



FOTO SU LATO A



FOTO SU LATO B



FOTO SU SBALZO



COMUNE DI ASTI  
Provincia di Asti



"PNRR - Interventi per la resilienza, la valorizzazione del territorio e l'efficienza energetica dei Comuni - M2C4 - Investimento 2.2"

INTERVENTO DI MANUTENZIONE  
STRAORDINARIA SU  
CAVALCAVIA/CAVALCAFERROVIA  
"GIOLITTI"

"TRATTO RICOMPRESO TRA STRADA GAZOGENO E SPALLA TERMINALE"

CUP: G37H20001160001

PROGETTO ESECUTIVO

STATO DI FATTO

PILA P.41  
SEZIONI E PIANTE



IL PROGETTISTA:  
ING. PAOLO CARANTONI  
DOTT. ING. PAOLO CARANTONI  
Via Dora 10 - 11012 ASTI (AT) - ITALIA  
Tel. 0141/511111 - Fax 0141/511112

IL RUP:  
Ing. Paolo CARANTONI

TAVOLA N. 5 e

SCALA: 1:50

DATA: Novembre 2022