


SEZIONE SU LATO A

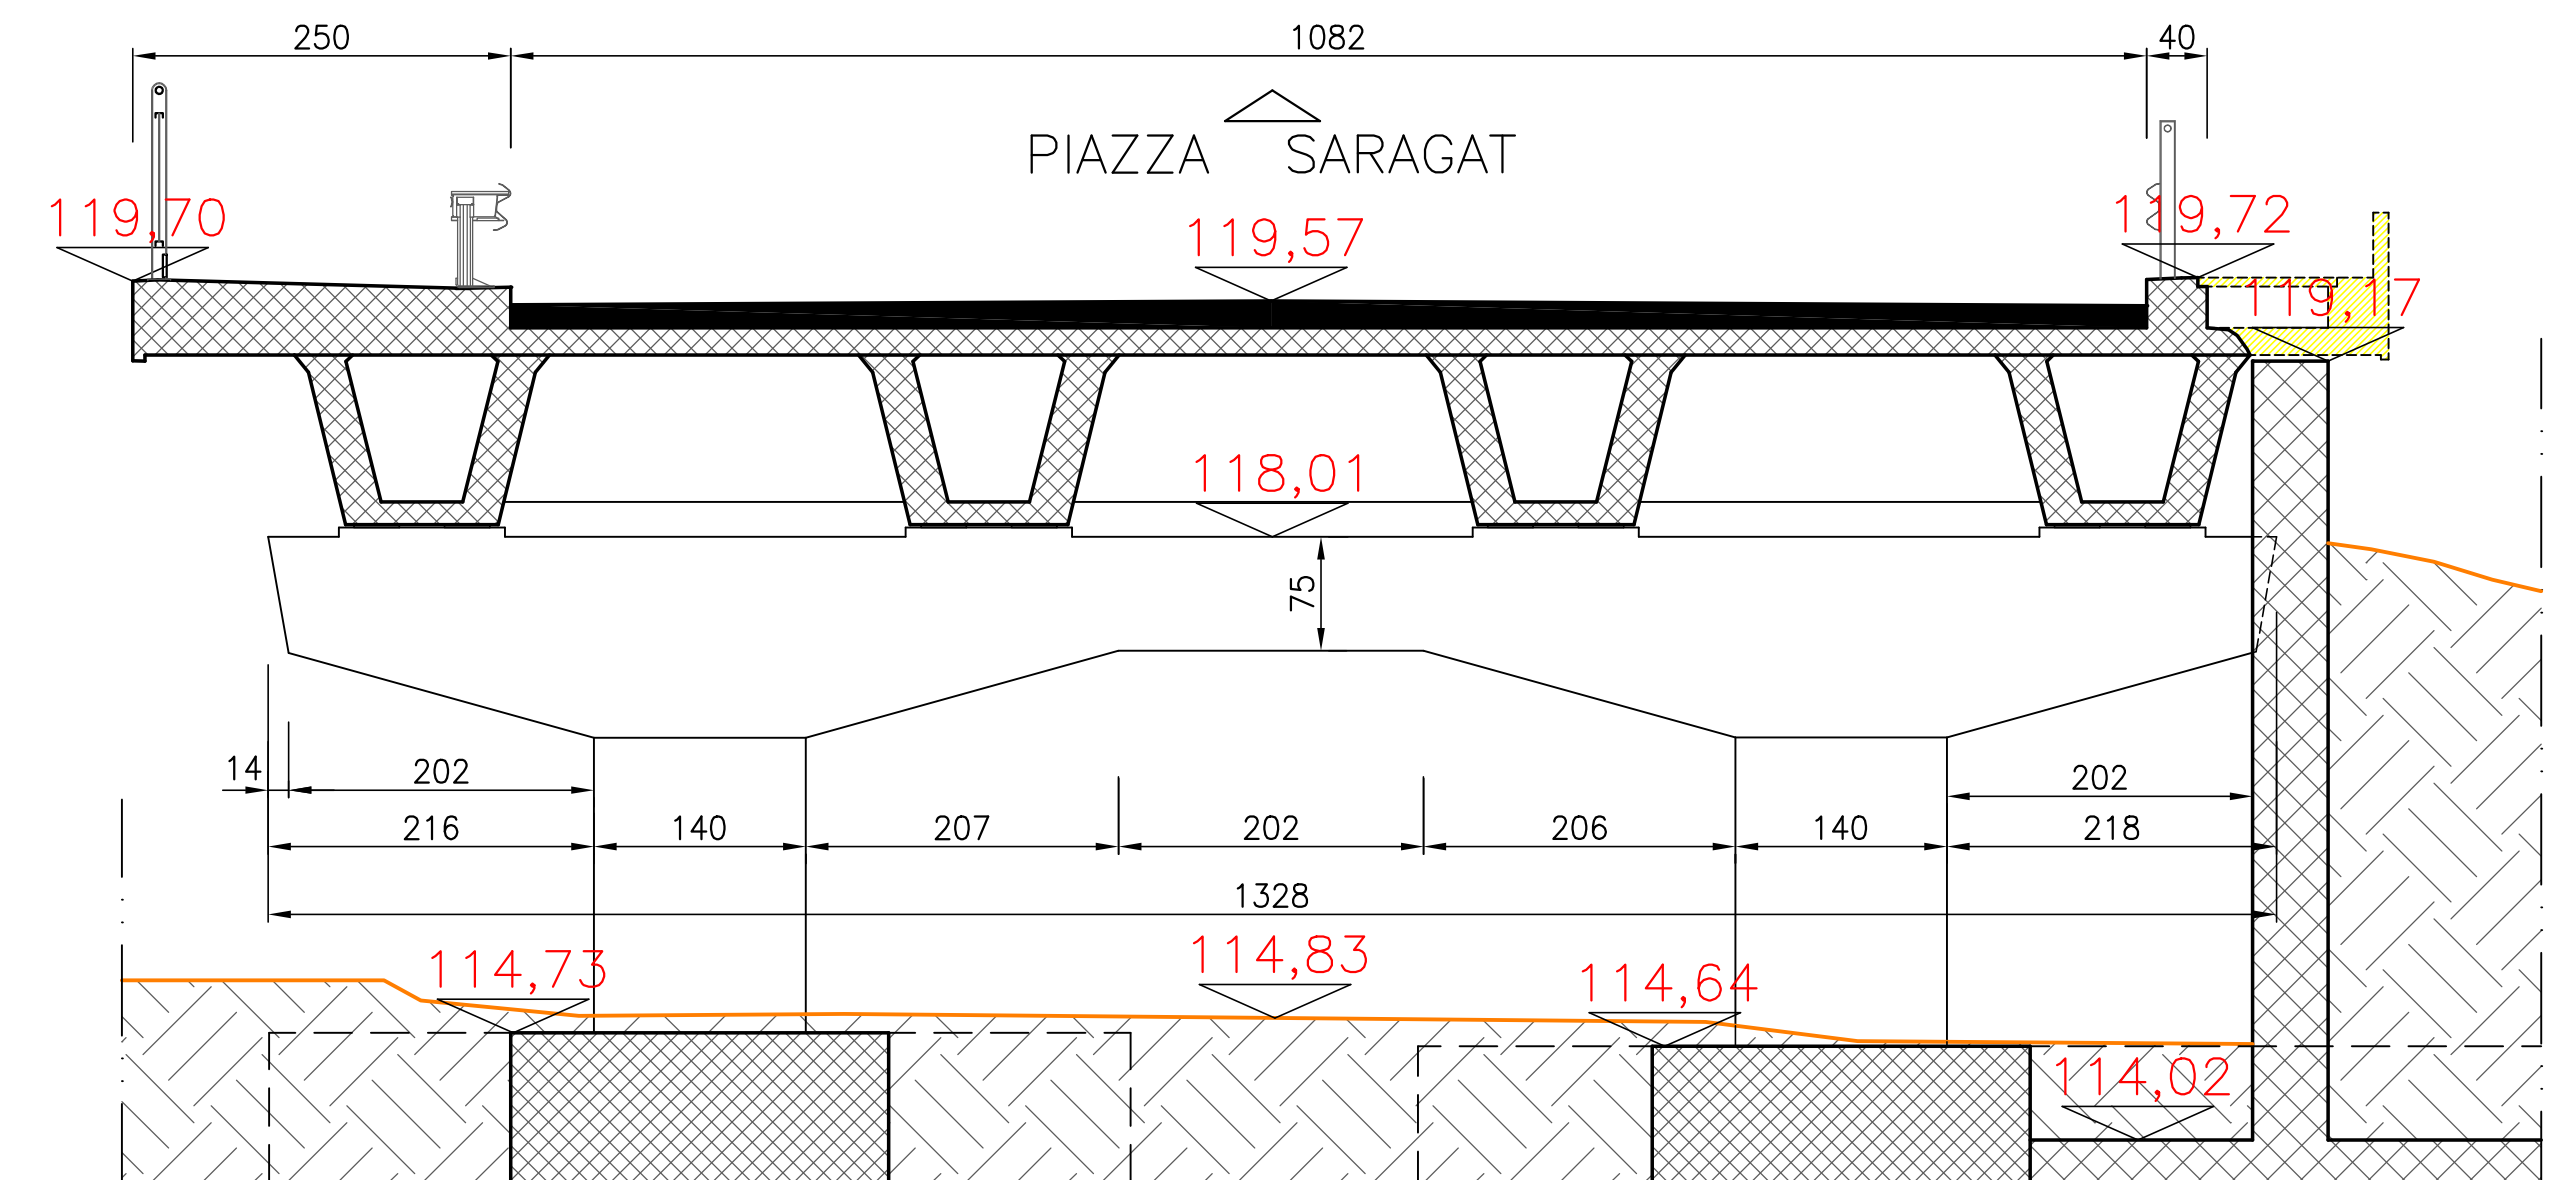

SEZIONE SU LATO B



FOTO SU LATO A



FOTO STORICA



FOTO SU LATO B





FOTO STORICA



FOTO SU SBALZO



FOTO STORICA

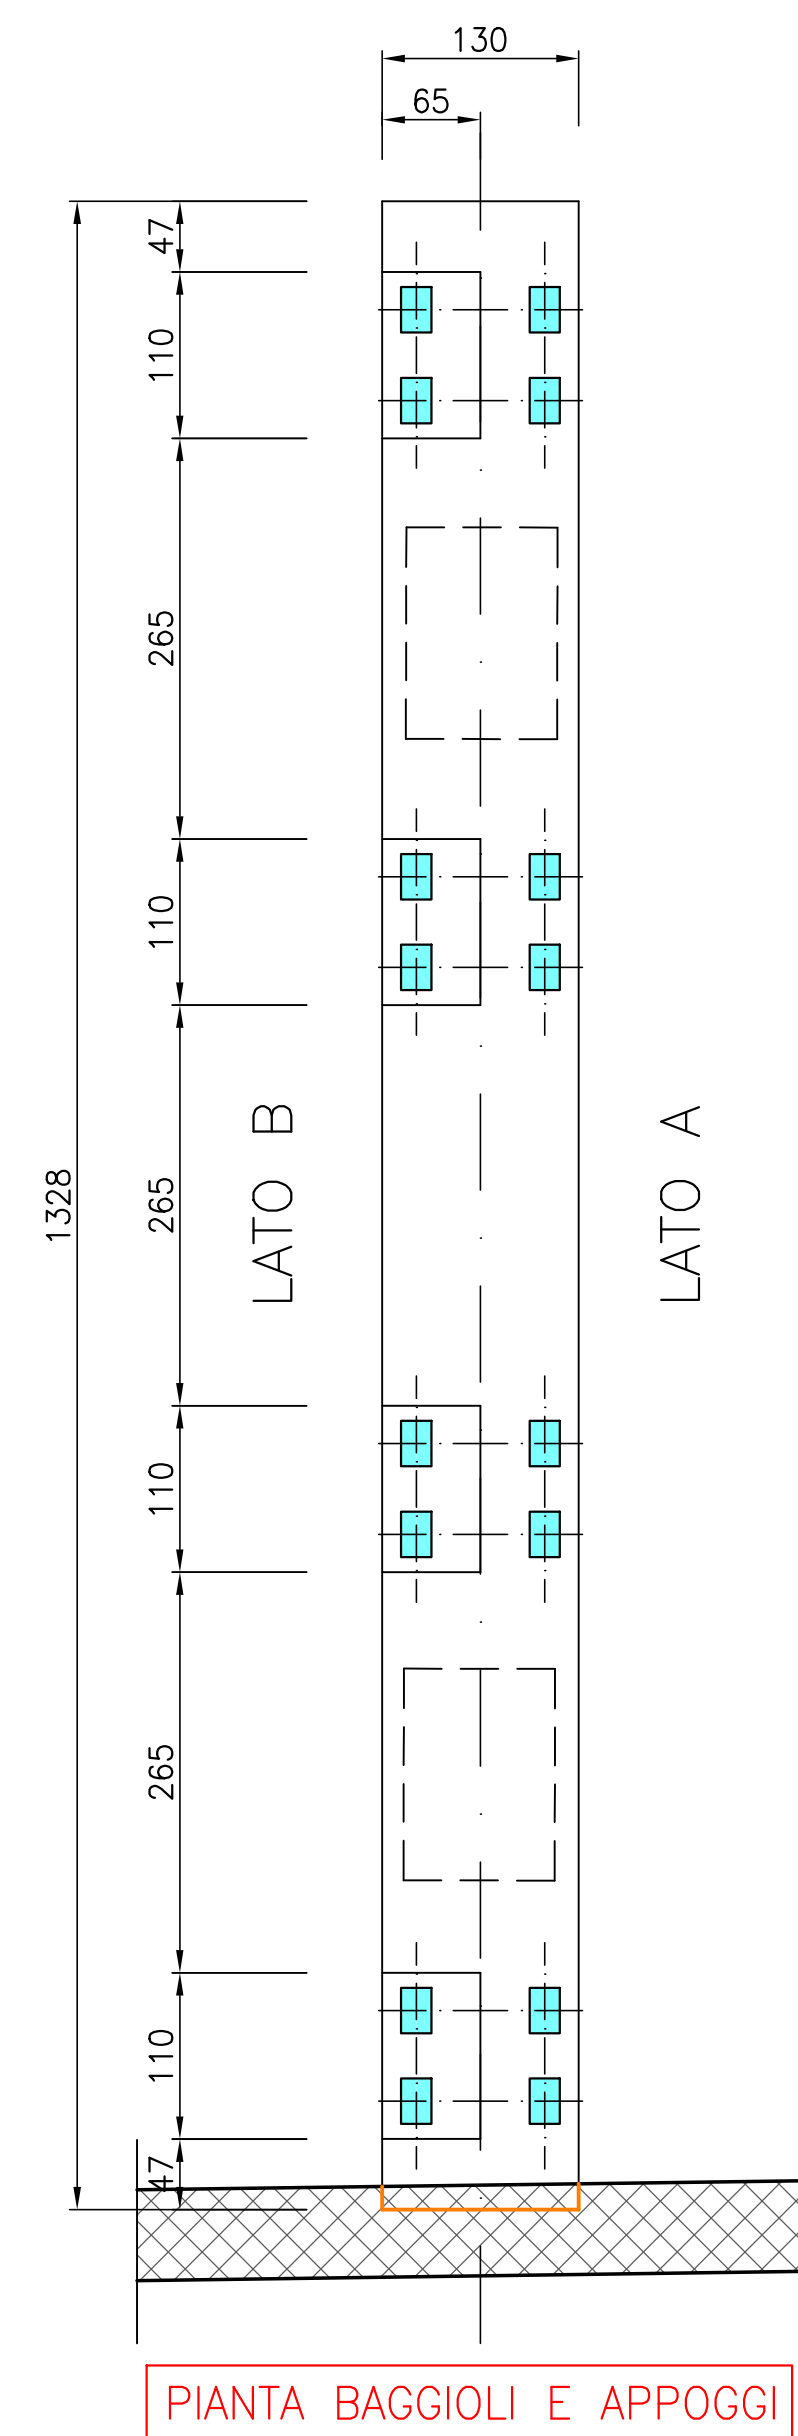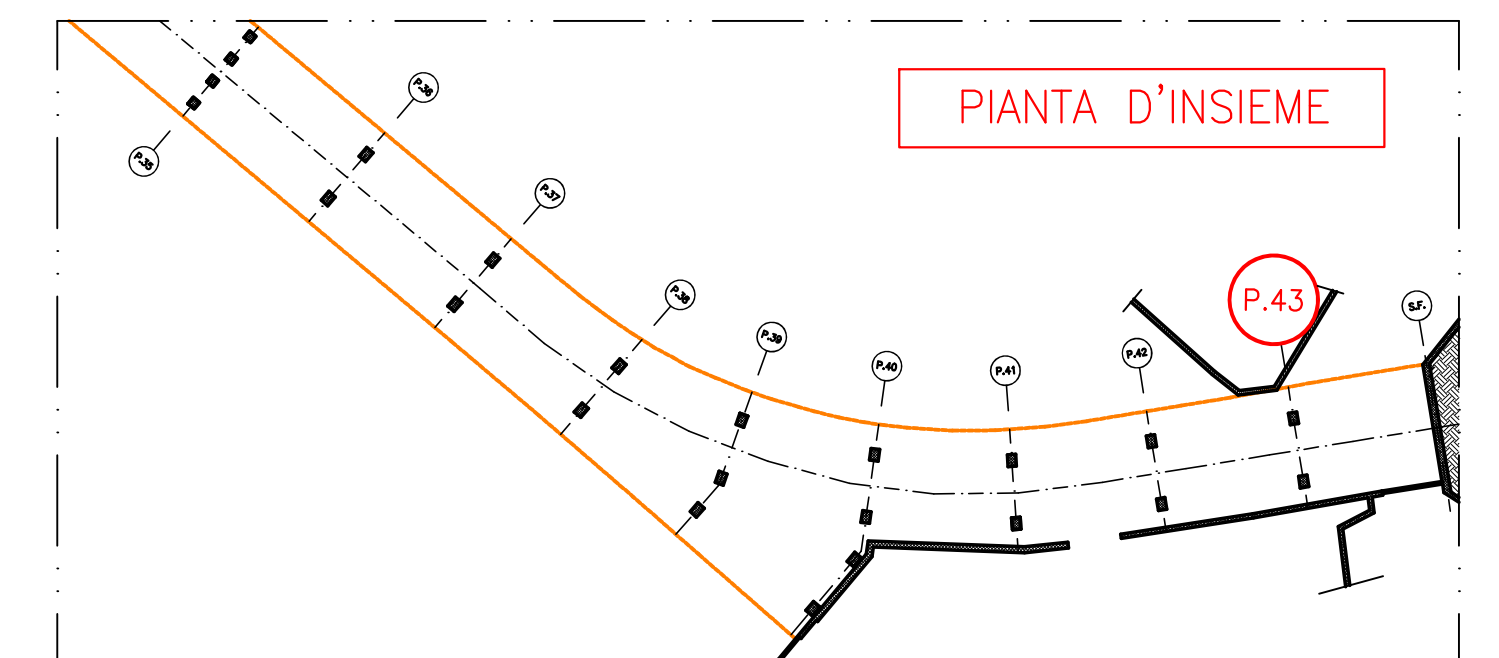

PIANTA BAGGIOLI E APPOGGI



COMUNE DI ASTI
Provincia di Asti



"PNRR - Interventi per la resilienza, la valorizzazione del territorio e l'efficienza energetica dei Comuni - M2C4 - Investimento 2.2"

INTERVENTO DI MANUTENZIONE
STRAORDINARIA SU
CAVALCAVIA/CAVALCAFERROVIA
"GIOLITTI"

"TRATTO RICOMPRESO TRA STRADA GAZOGENO E SPALLA TERMINALE"

CUP: G37H20001160001

PROGETTO ESECUTIVO

STATO DI FATTO

PILA P.43
SEZIONI E PIANTE

IL PROGETTISTA:
DOTT. ING. ROBERTO LIO
DOTT. ING. ROBERTO LIO
Via Don G. B. 100, 12041 Asti (AT)
Tel/Fax 0131/520000 e-mail: roberto.lio@unipa.it
A 154

IL RUP:
Ing. Paolo CARANTONI

TAVOLA N. 5 g

SCALA: 1:50

DATA: Novembre 2022