## STRALCIO PIANTA DA PILA P36 A P40
Scala 1:200




## SEZIONE IMPALCATO
DISPOSIZIONE ARMATURE/CONNESSIONI
Scala 1:25




## SEZIONE DI RAFFRONTO
Scala 1:50

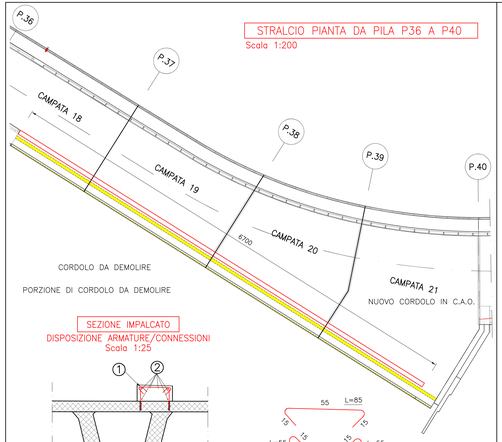


## PIANTA DISPOSIZIONE ARMATURA DI RINFORZO IN PIATTE DI ACCIAIO DA PILA P40 A SPALLA S.F.
Scala 1:50

TRACCIA ANIME TRAVI IN C.A.P. E TRAVERSI
TRACCIA POSIZIONE NUOVI CORDOLI
TASSELLI DI ANCORAGGIO
POTENZIALE ZONA DI INTERFERENZA CON TESTATE CAVI C.A.P. (VEDERE SCHEMA A FIANCO PER POSIZIONE CAVI)
PIATTE IN ACCIAIO INCOLLATE E TASSELLATE ALLA SOLETTA ESISTENTE

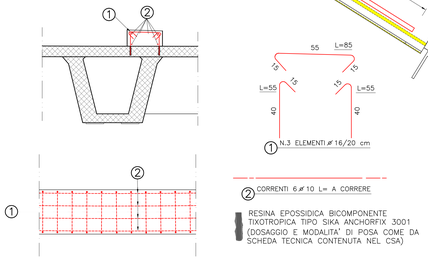


### SPECIFICHE MATERIALI
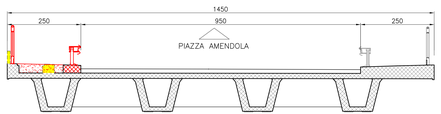
| | |
|---|---|
| CEMENTO | TIPO 325 ALTERNATIVAMENTE 425 |
| CLS | C 32/40 – RcK 400 |
| ACCIAIO PER C.A. | B450C |
| ACCIAIO DA CARPENTERIA | S450 o S460 |
| BARRE FILETTATE | ACCIAIO AD ALTA RESISTENZA CLASSE 10.9 |
| DADI | CLASSE 10 o 12 |
| RONDELLE | CLASSE 300 HV |
| PIOLI DI ANCORAGGIO TIPO NELSON O EQUIVALENTI | ACCIAIO S235J2+C450 |
| SALDATURE | NORMA UNI EN ISO 4063:2011 NORMA UNI EN ISO 9606-1:2017 |

* CONSULTARE IL PROGETTISTA PRIMA DEL GETTO
* COPIARNO COME DA NORME VIGENTI




## SEZIONE DI RAFFRONTO
Scala 1:50




OPERE IN DEMOLIZIONE
OPERE IN PROGETTO

## SEZIONE IMPALCATO
DISPOSIZIONE ARMATURE/CONNESSIONI
Scala 1:25

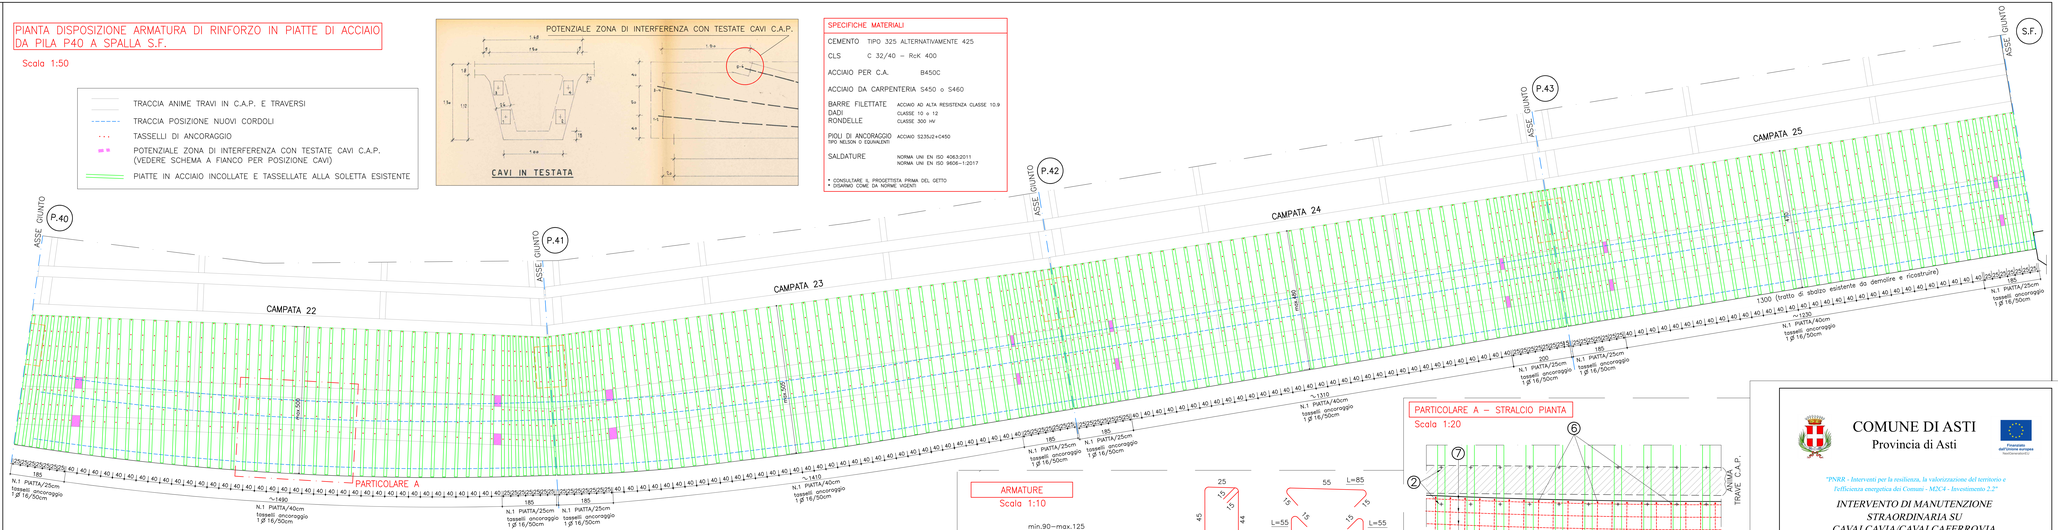


ADESIVO STRUTTURALE TIXTROPICO TIPO SIKADUR 30 (DOSAGGIO E MODALITA' DI POSA COME DA SCHEDA TECNICA CONTENUTA NEL CSA)

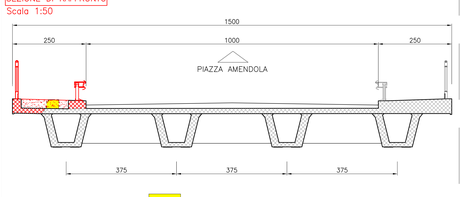RESINA EPOSSIDICA BICOMPONENTE TIXOTROPICA TIPO SIKA ANCHORFIX 3001 (DOSAGGIO E MODALITA' DI POSA COME DA SCHEDA TECNICA CONTENUTA NEL CSA)

PIATTE METALLICHE
ARMATURA ESISTENTE
ARMATURA IN PROGETTO
IMPERMEABILIZZAZIONE (come da voce EPR.01.A09.E00.005)

## ARMATURE
Scala 1:10

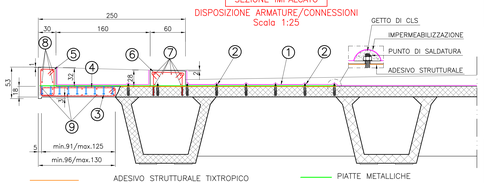


## PARTICOLARE A – STRALCIO PIANTA
Scala 1:20




COMUNE DI ASTI
Provincia di Asti

Finanziato dall'Unione europea NextGenerationEU

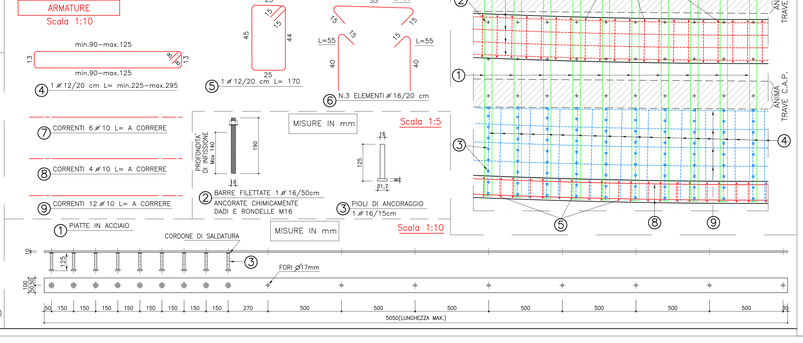*"PNRR - Interventi per la resilienza, la valorizzazione del territorio e l'efficienza energetica dei Comuni - M2C4 - Investimento 2.2"*

*INTERVENTO DI MANUTENZIONE STRAORDINARIA SU CAVALCAVIA/CAVALCAFERROVIA "GIOLITTI"*

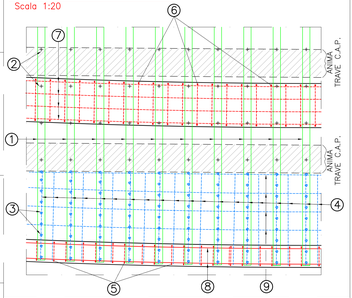"TRATTO RICOMPRESO TRA STRADA GAZZOGNO E SPALLA TERMINALE"

CUP: G37H20001160001

**PROGETTO ESECUTIVO**

## PROGETTO
RICOSTITUZIONE SBALZO
SOLETTA IMPALCATO

IL PROGETTISTA
DOTT. ING. ROBERTO BOLLA
Ordine degli Ingegneri della Provincia di Asti
Sezione A
n.164

IL RUP :
*Ing. Paolo CARANTONI*

TAVOLA N. 10 | SCALA: Varie | DATA: Novembre 2022