


ROTATORIA LOCALITA' PALUCCO

- TRANSITO VIETATO AI VEICOLI PESANTI OLTRE 10 t
- TRANSITO VIETATO AI VEICOLI PESANTI OLTRE 3,5 t
- DIVIETO DI TRANSITO
- DIREZIONI VIETATE
- POSIZIONE INDICATIVA CARTELLI
- DIMENSIONI CARTELLI 150x200 cm
- DIMENSIONI CARTELLI 100x150 cm
- DIMENSIONE CARTELLO:
cm. 200x150
DIMENSIONE APPENDICE:
cm. 200x42
- DIMENSIONE CARTELLO:
cm. 150x200
DIMENSIONE APPENDICE:
cm. 150x42
- CARTELLO MOBILE
DIMENSIONI 150x100 cm

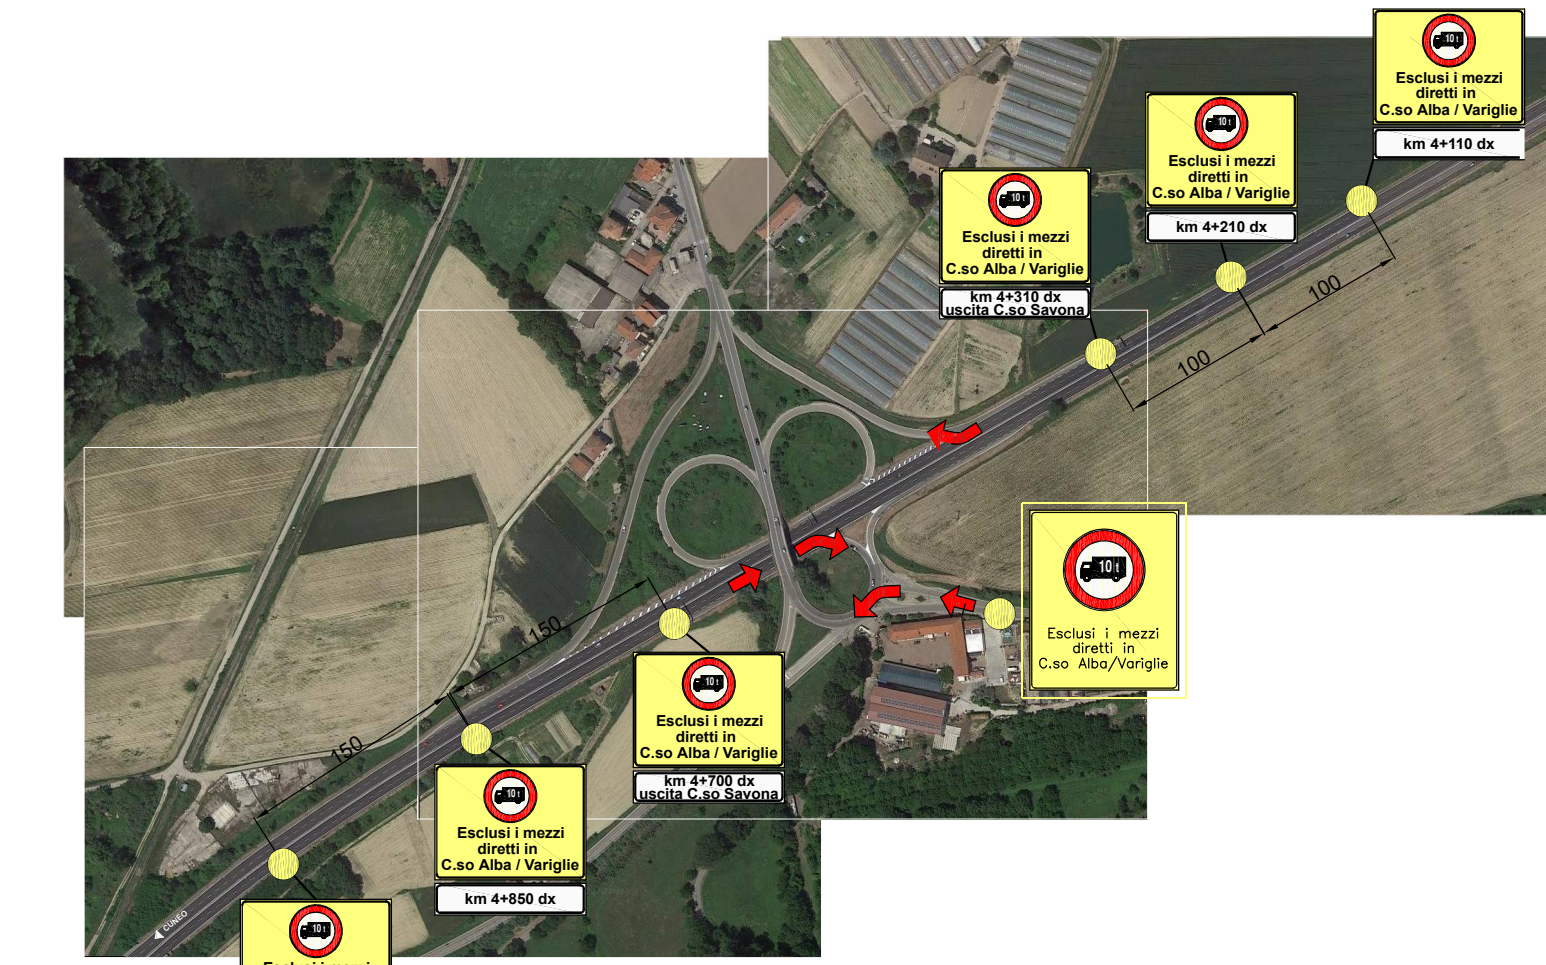



COMUNE DI ASTI
Provincia di Asti



"PNRR - Interventi per la resilienza, la valorizzazione del territorio e l'efficienza energetica dei Comuni - M2C4 - Investimento 2.2"

INTERVENTO DI MANUTENZIONE STRAORDINARIA SU CAVALCAVIA/CAVALCAFERROVIA "GIOLITI"

"TRATTO RICOMPRESO TRA STRADA GAZOGENO E SPALLA TERMINALE"
CUP: G37H20001160001

PROGETTO ESECUTIVO

PIANO DI SICUREZZA
Ai sensi del titolo IV del D.LGS. n.81/2008 e s.m.i. D.LGS n.106/09

CARTELLONISTICA DI SICUREZZA PER LA VIABILITA' ALTERNATIVA



IL PROGETTISTA:
DOTT. ING. PAOLO CARANTONI
Incaricato per la sicurezza
n. 154

IL RUP:
Ing. Paolo CARANTONI

ELABORATO N. 20d DATA: Novembre 2022