




MINISTERO DELLE FINANZE
DIREZIONE GENERALE DEL CATASTO E DEI SERVIZI TECNICI ERARIALI
NUOVO CATASTO EDILIZIO URBANO

Lire
200

Planimetria dell'immobile situato nel Comune di ASTI Via C.so V. ALFIERI
Ditta COMUNE DI ASTI ("MUSEO LAPIDARIO")
Allegata alla dichiarazione presentata all'Ufficio Tecnico Comunale di ASTI

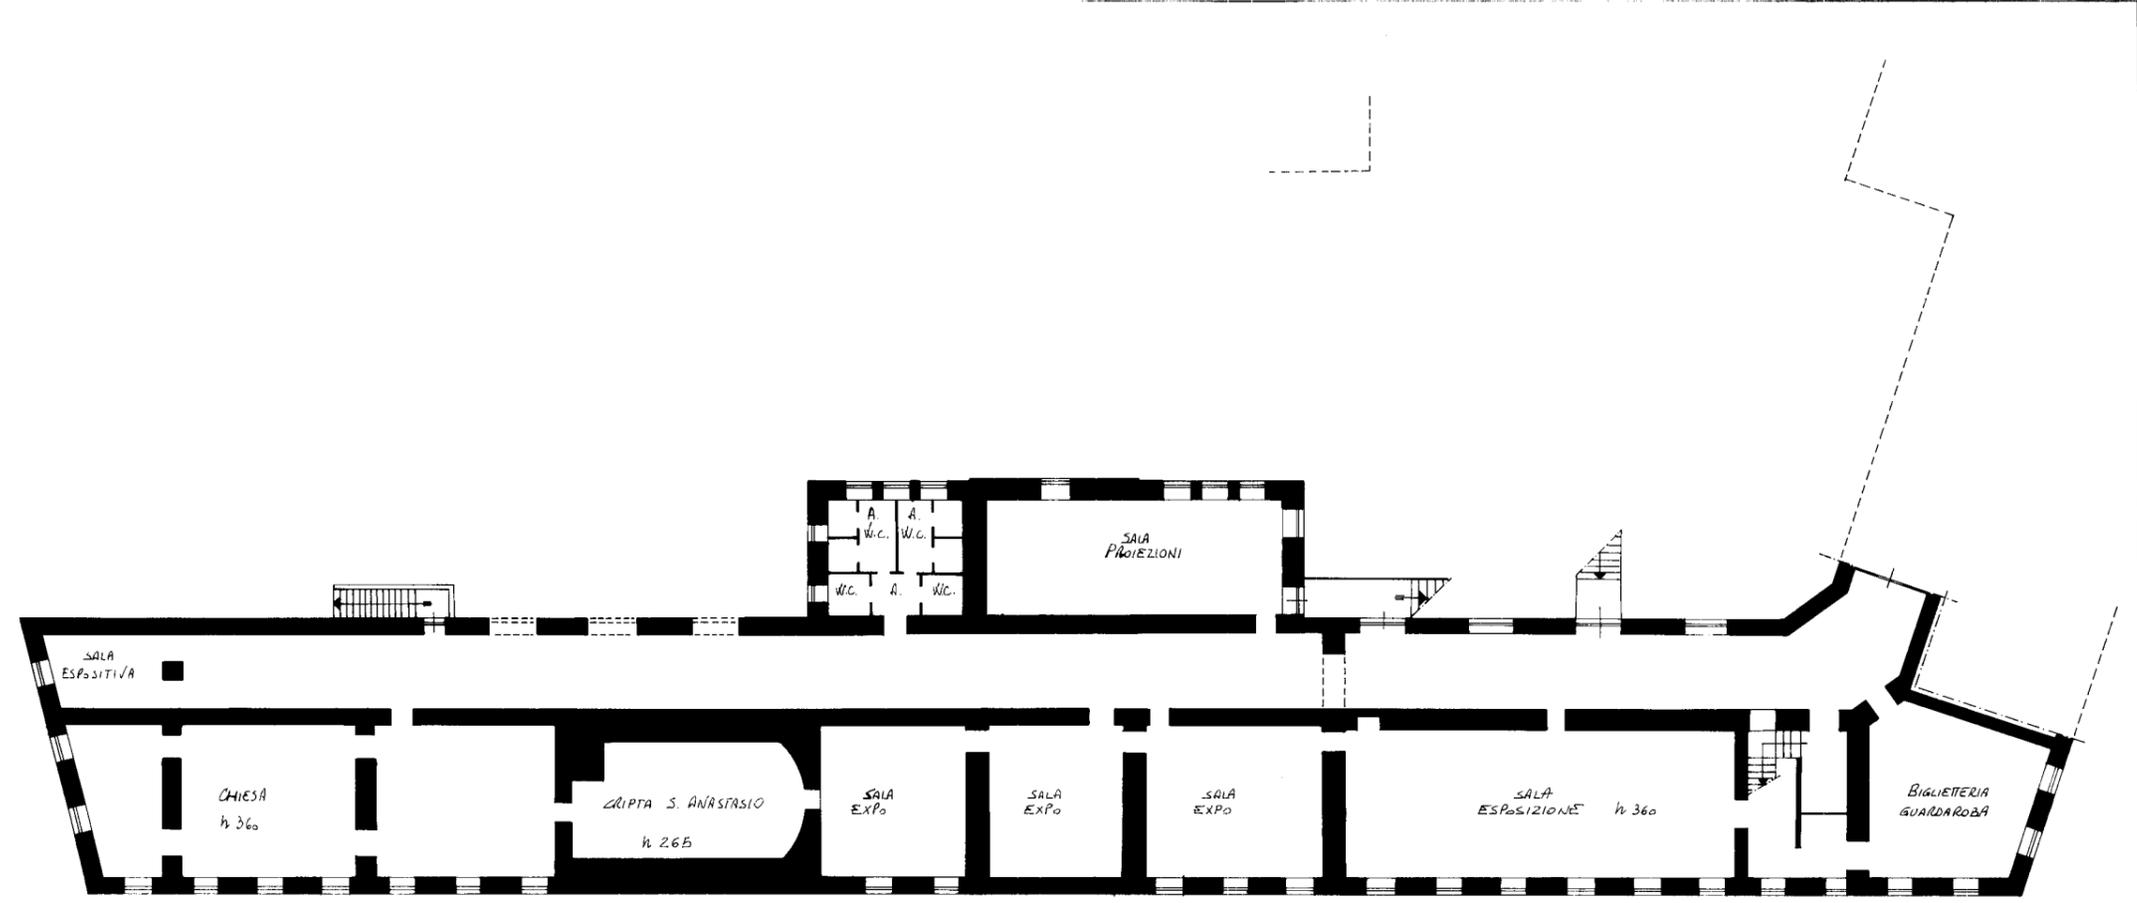

PIANO INTERRATO

C.so V. ALFIERI

ORIENTAMENTO



SCALA DI 1:200

SPAZIO RISERVATO PER LE ANNOTAZIONI D'UFFICIO

DATA
PROT. n° V.0063/97

AT 44 m 153 SOB L
1997

Compilata dal GEOMETRA
ALESSANDRO CIVARDI

Inserito all'Albo dei Geometri
della Provincia di ASTI

DATA
17/03/1997
Firma: Alex 156

