




MINISTERO DELLE FINANZE
DIREZIONE GENERALE DEL CATASTO E DEI SERVIZI TECNICI ERARIALI

Lire
200

90 NUOVO CATASTO EDILIZIO URBANO

(R. DECRETO-LEGGE 13 APRILE 1939, N. 652)

Planimetria dell'immobile situato nel Comune di ASTI Via VARRONE n. 10
Ditta COMUNE di ASTI
Allegata alla dichiarazione presentata all'Ufficio Tecnico Erariale di ASTI

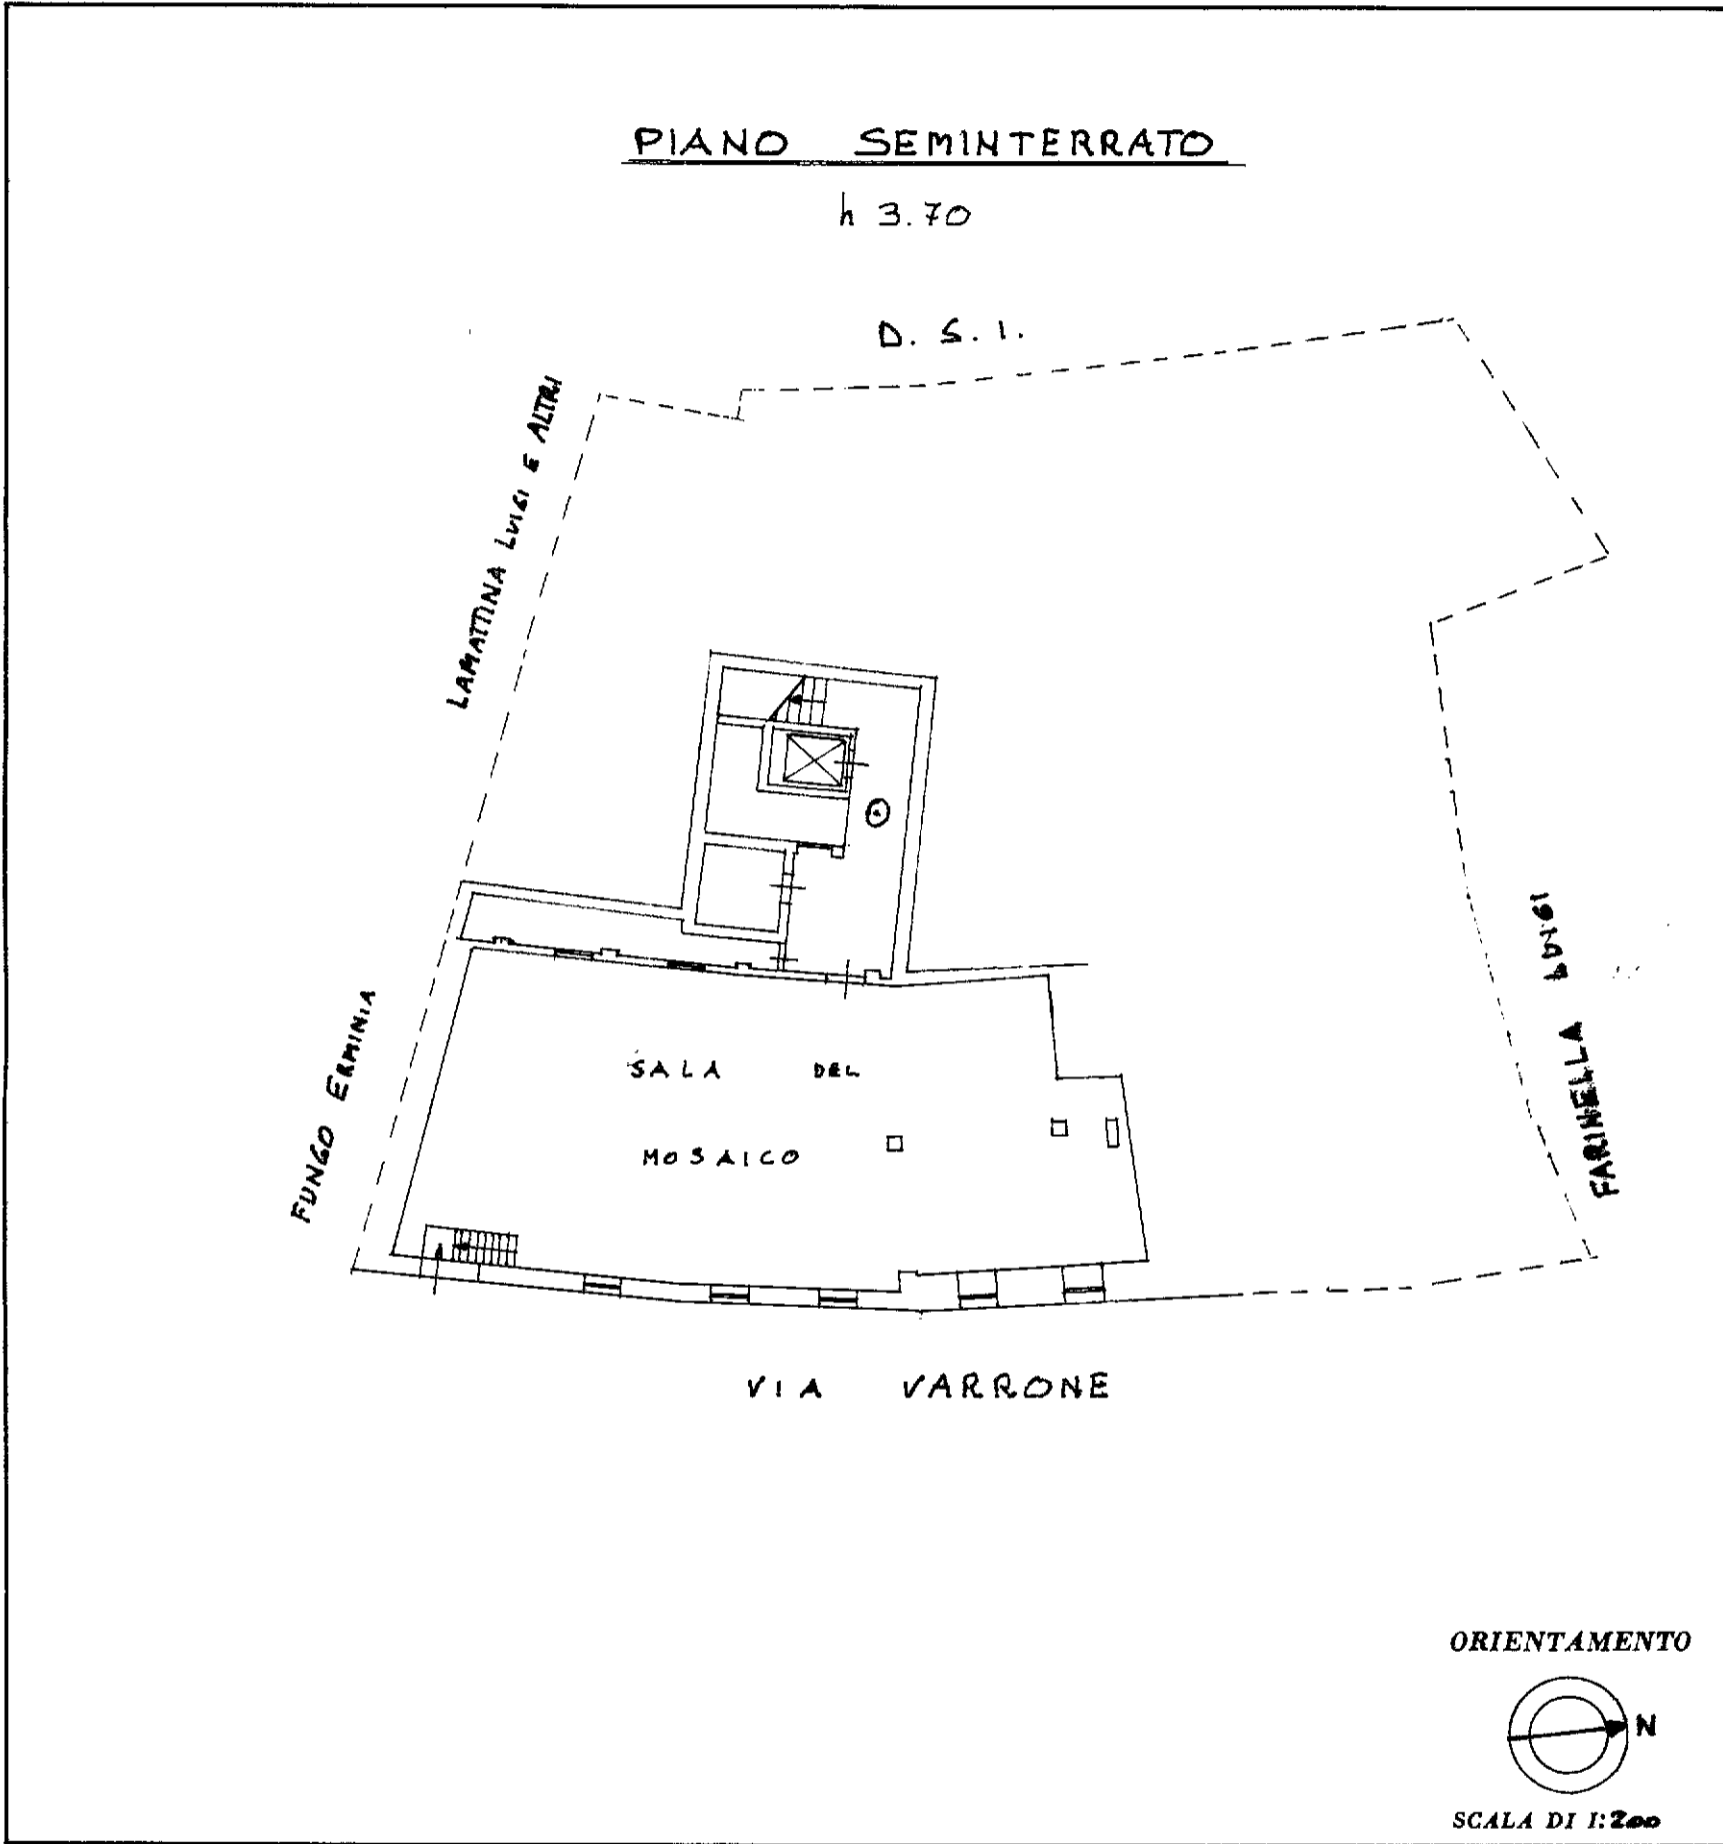

110

SPAZIO RISERVATO PER LE ANNOTAZIONI D'UFFICIO

DATA	F. 77/1 m. 94 sub. 19
PROT. N°	

Compilata dal GEOMETRA
(Titolo, nome e cognome del tecnico)
GIUSEPPE MORTARA

Iscritto all'Albo dei GEOMETRA
della Provincia di ASTI

DATA

Firma: