



PIANO REGOLATORE GENERALE

Approvato con D.G. R. n°30-71 del 24/05/2000

SETTORE URBANISTICA

VARIANTE PARZIALE 35

(redatta ai sensi del 5° comma dell'art.17 della L.R. 56/77 e s.m. ed i.)

PROGETTO PRELIMINARE

ELABORATO

30.30

VALMAIRONE
SANTENA

SCALA 1:2000

TAVOLA DEI NUCLEI
FRAZIONALI:
CLASSIFICAZIONE AREE
STRUMENTI OPERATIVI.

ADOZIONE PRELIMINARE:

DELIBERA DEL CONSIGLIO COMUNALE N° ... DEL ...

APPROVAZIONE DEFINITIVA:

DELIBERA DEL CONSIGLIO COMUNALE N° ... DEL ...

CARTOGRAFIA AGGIORNATA SU DATI FORNITI DALL'U.T.E. AL 01/07/2002

ELABORATO AGGIORNATO MARZO 2018

PROGETTO URBANISTICO
arch. Angelo Demarchis*


COLLABORATORI
arch. Marco Montrucchio
Mario Opassio

IL SINDACO
Dott. Maurizio Rasero

L'ASSESSORE ALL'URBANISTICA
Arch. Andrea Giaccone

IL DIRIGENTE DEL SETTORE
URBANISTICA RESPONSABILE
DEL PROCEDIMENTO
arch. Angelo Demarchis

IL SEGRETARIO GENERALE
Dott. Giuseppe Formichella*

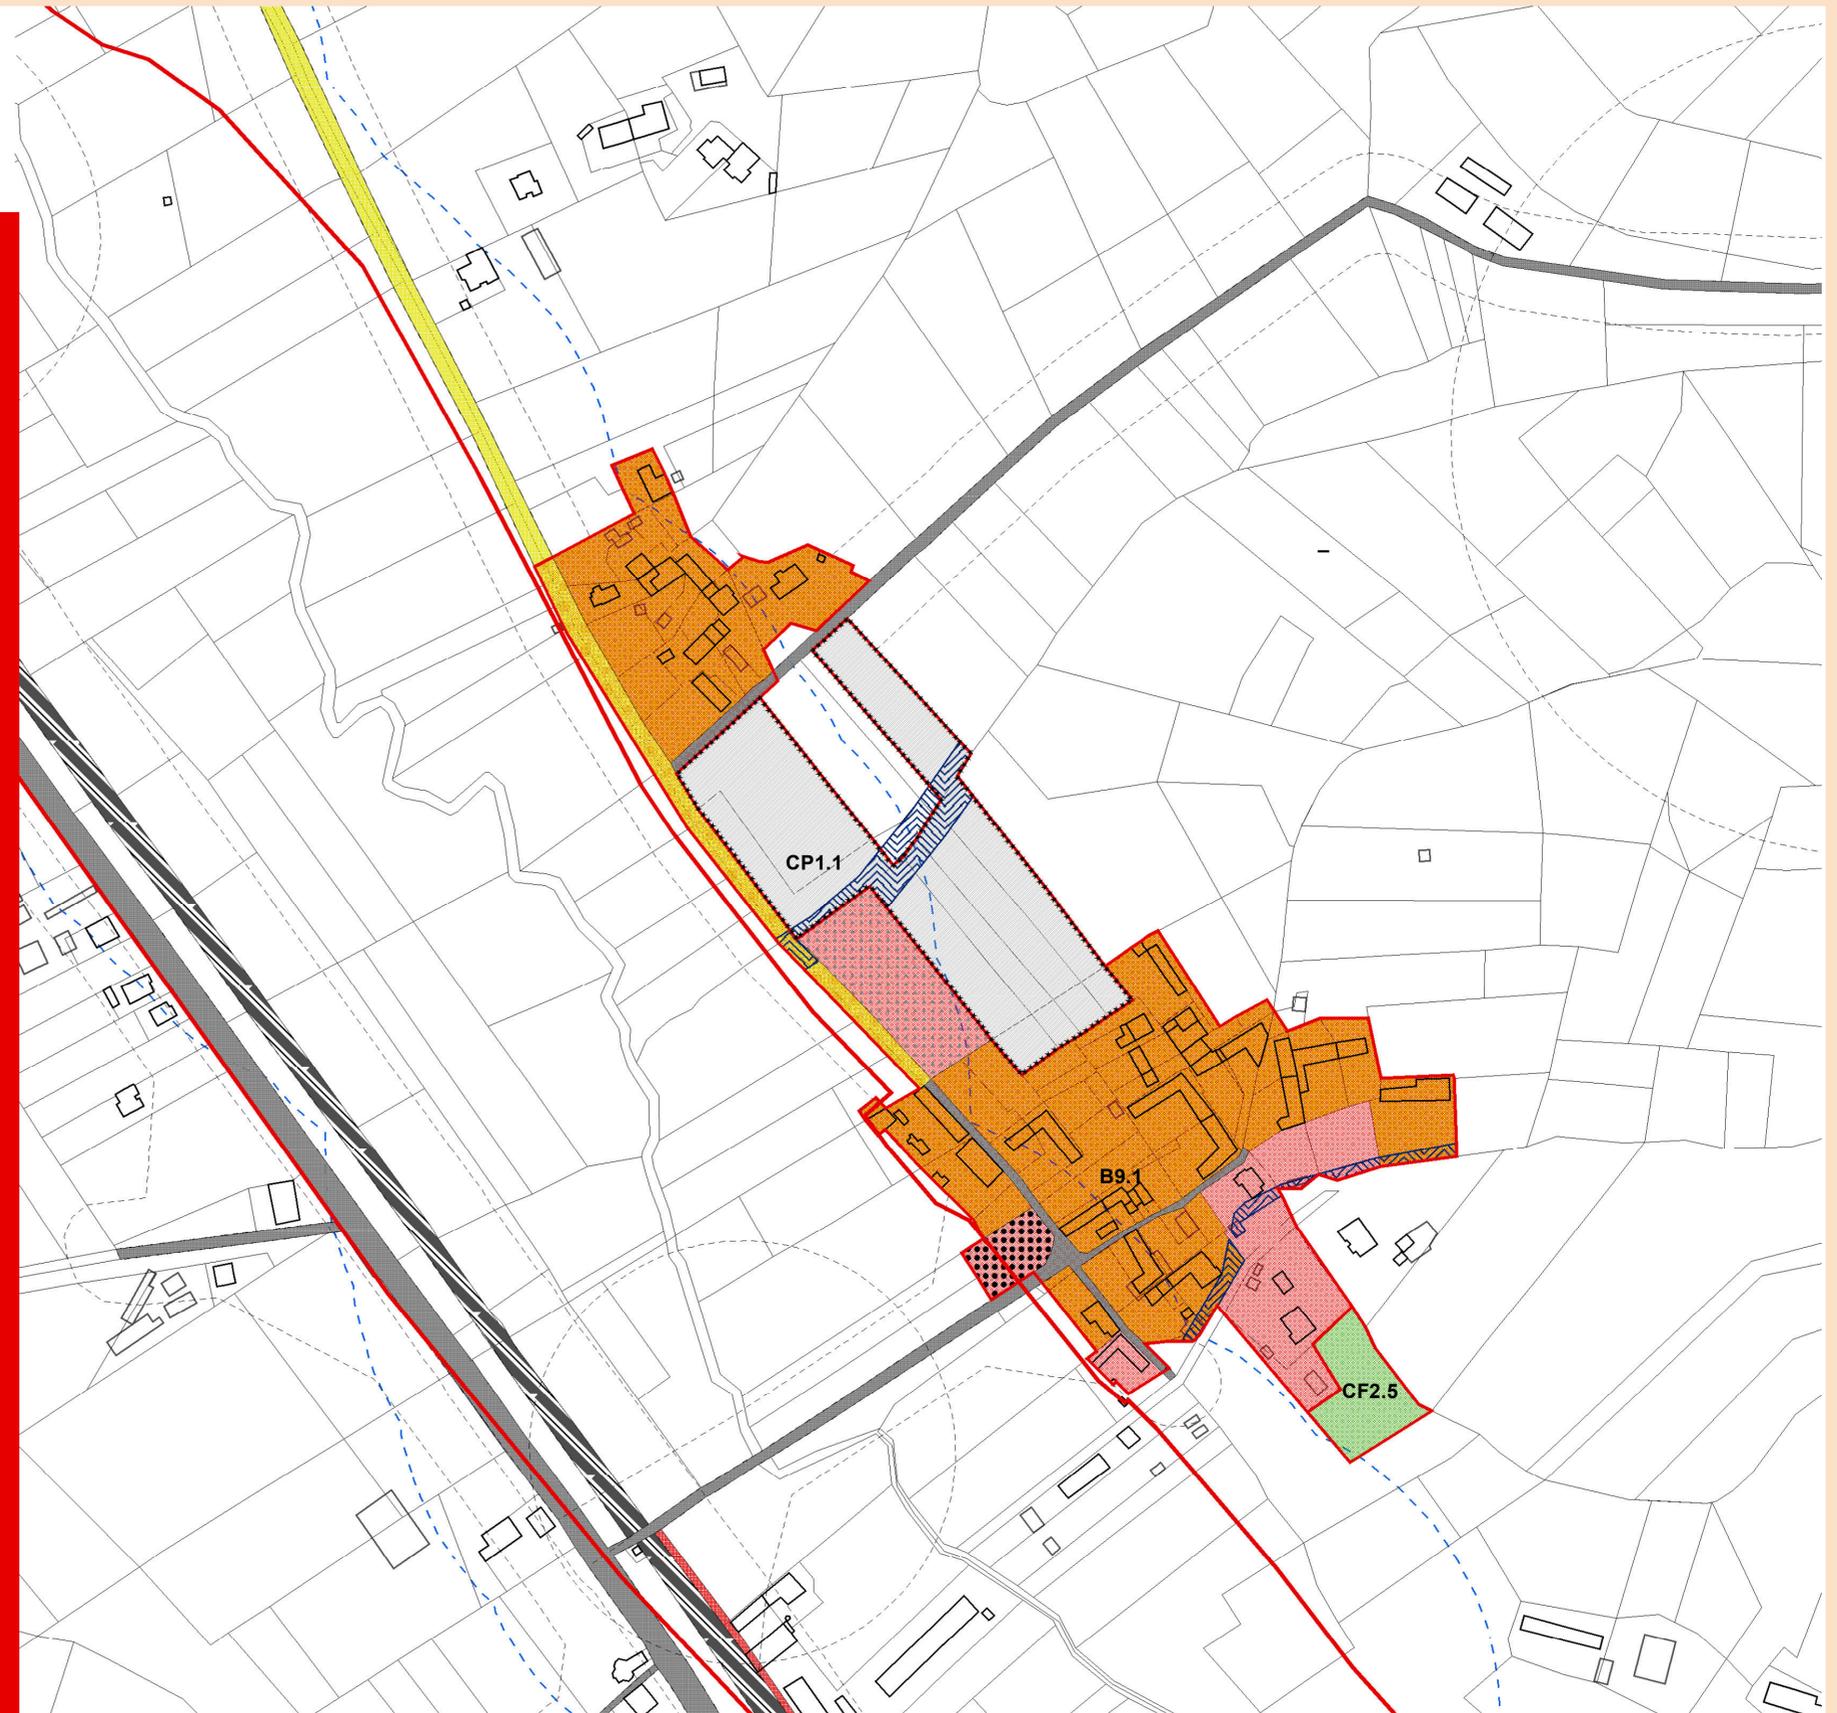

* Il presente documento è stato sottoscritto con firma elettronica digitale ai sensi del D.Lgs 07/03/2005 n. 82 (Codice dell'Amministrazione Digitale).
Le copie su supporto cartaceo del presente documento informatico sostituiscono ad ogni effetto di legge l'originale da cui sono tratte solo se la loro conformità all'originale in tutte le sue componenti è attestata - nelle forme di legge - da un pubblico ufficiale a ciò autorizzato.