



# PIANO REGOLATORE GENERALE

Approvato con D.G. R. n°30-71 del 24/05/2000

SETTORE URBANISTICA

## VARIANTE PARZIALE 35

(redatta ai sensi del 5° comma dell'art.17 della L.R. 56/77 e s.m. ed i.)

PROGETTO PRELIMINARE

ELABORATO

**30.5**  
CARRETTI

SCALA 1:2000

TAVOLA DEI NUCLEI  
FRAZIONALI:  
CLASSIFICAZIONE AREE  
STRUMENTI OPERATIVI.

ADOZIONE PRELIMINARE:  
DELIBERA DEL CONSIGLIO COMUNALE n° ... DEL ...  
APPROVAZIONE DEFINITIVA:  
DELIBERA DEL CONSIGLIO COMUNALE n° ... DEL ...

CARTOGRAFIA AGGIORNATA SU DATI FORNITI DALL'U.T.E. AL 01/07/2002  
ELABORATO AGGIORNATO MARZO 2018

PROGETTO URBANISTICO  
arch. Angelo Demarchis\*


COLLABORATORI  
arch. Marco Montrucchio  
Mario Opessio

IL SINDACO  
Dott. Maurizio Rasero

L'ASSESSORE ALL'URBANISTICA  
Arch. Andrea Giaccone

IL DIRIGENTE DEL SETTORE  
URBANISTICA RESPONSABILE  
DEL PROCEDIMENTO  
arch. Angelo Demarchis

IL SEGRETARIO GENERALE  
Dott. Giuseppe Formichella\*

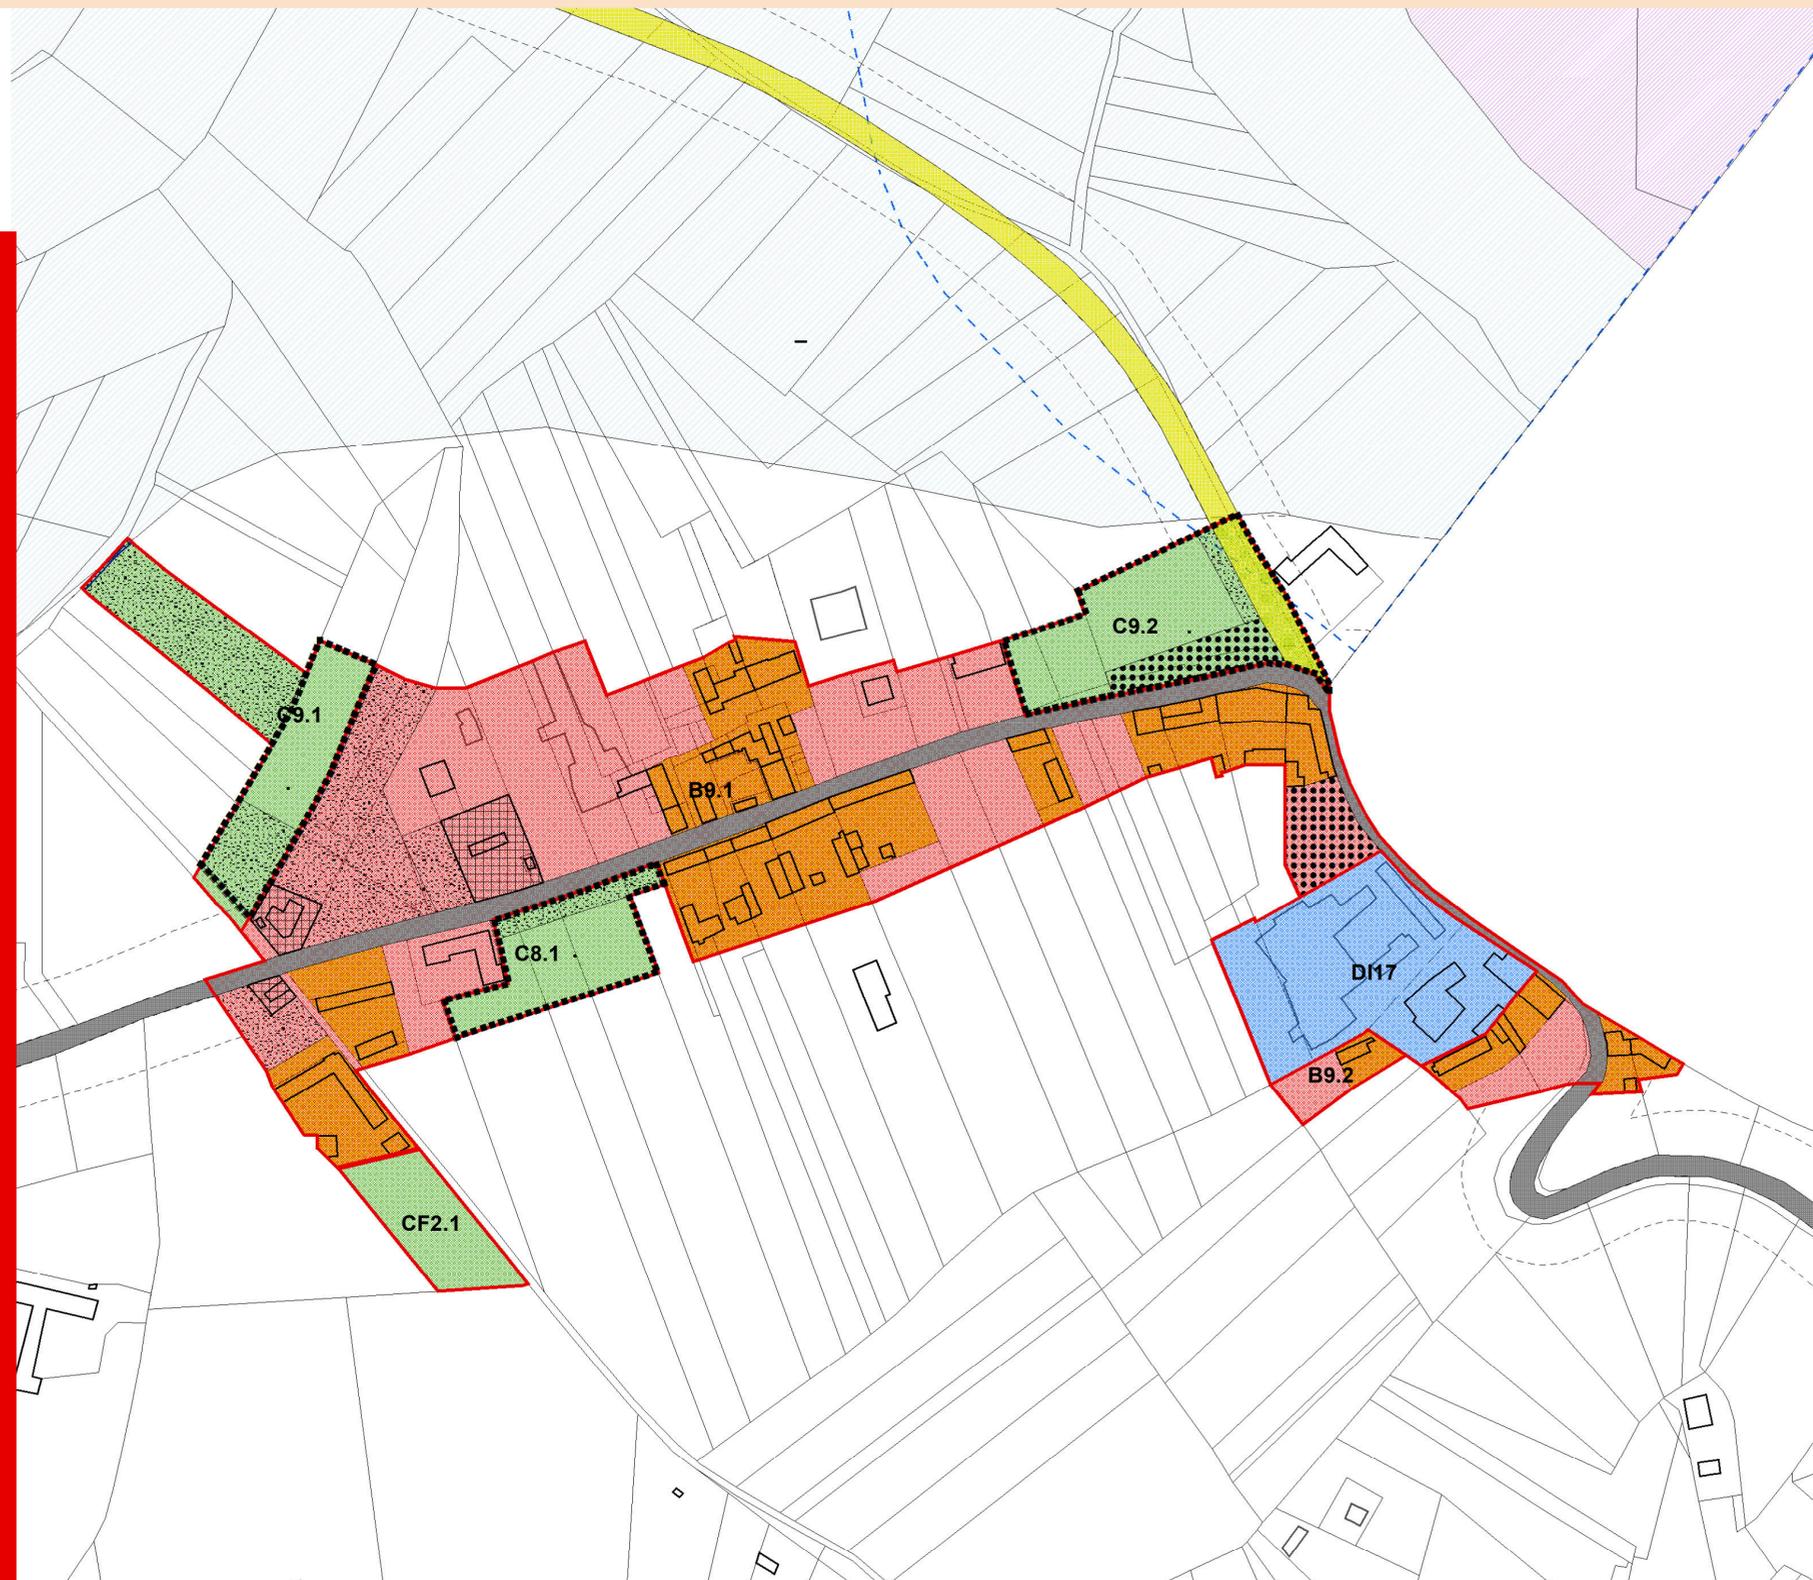

\* Il presente documento è stato sottoscritto con firma elettronica digitale ai sensi del D.Lgs 07/03/2005 n. 82 (Codice dell'Amministrazione Digitale).  
Le copie su supporto cartaceo del presente documento informatico sostituiscono ad ogni effetto di legge l'originale da cui sono tratte solo se la loro conformità all'originale in tutte le sue componenti è attestata - nelle forme di legge - da un pubblico ufficiale a ciò autorizzato.