

MODULARIO  
F. - rig. rend. - 497




MINISTERO DELLE FINANZE  
DIREZIONE GENERALE DEL CATASTO E DEI SERVIZI TECNICI ERARIALI

Lire  
150

*M* NUOVO CATASTO EDILIZIO URBANO

(R. DECRETO-LEGGE 13 APRILE 1939, N. 652)

Planimetria dell'immobile situato nel Comune di ASTI Via Piazza Medici  
Ditta COMUNE DI ASTI  
Allegata alla dichiarazione presentata all'Ufficio Tecnico Erariale di ASTI

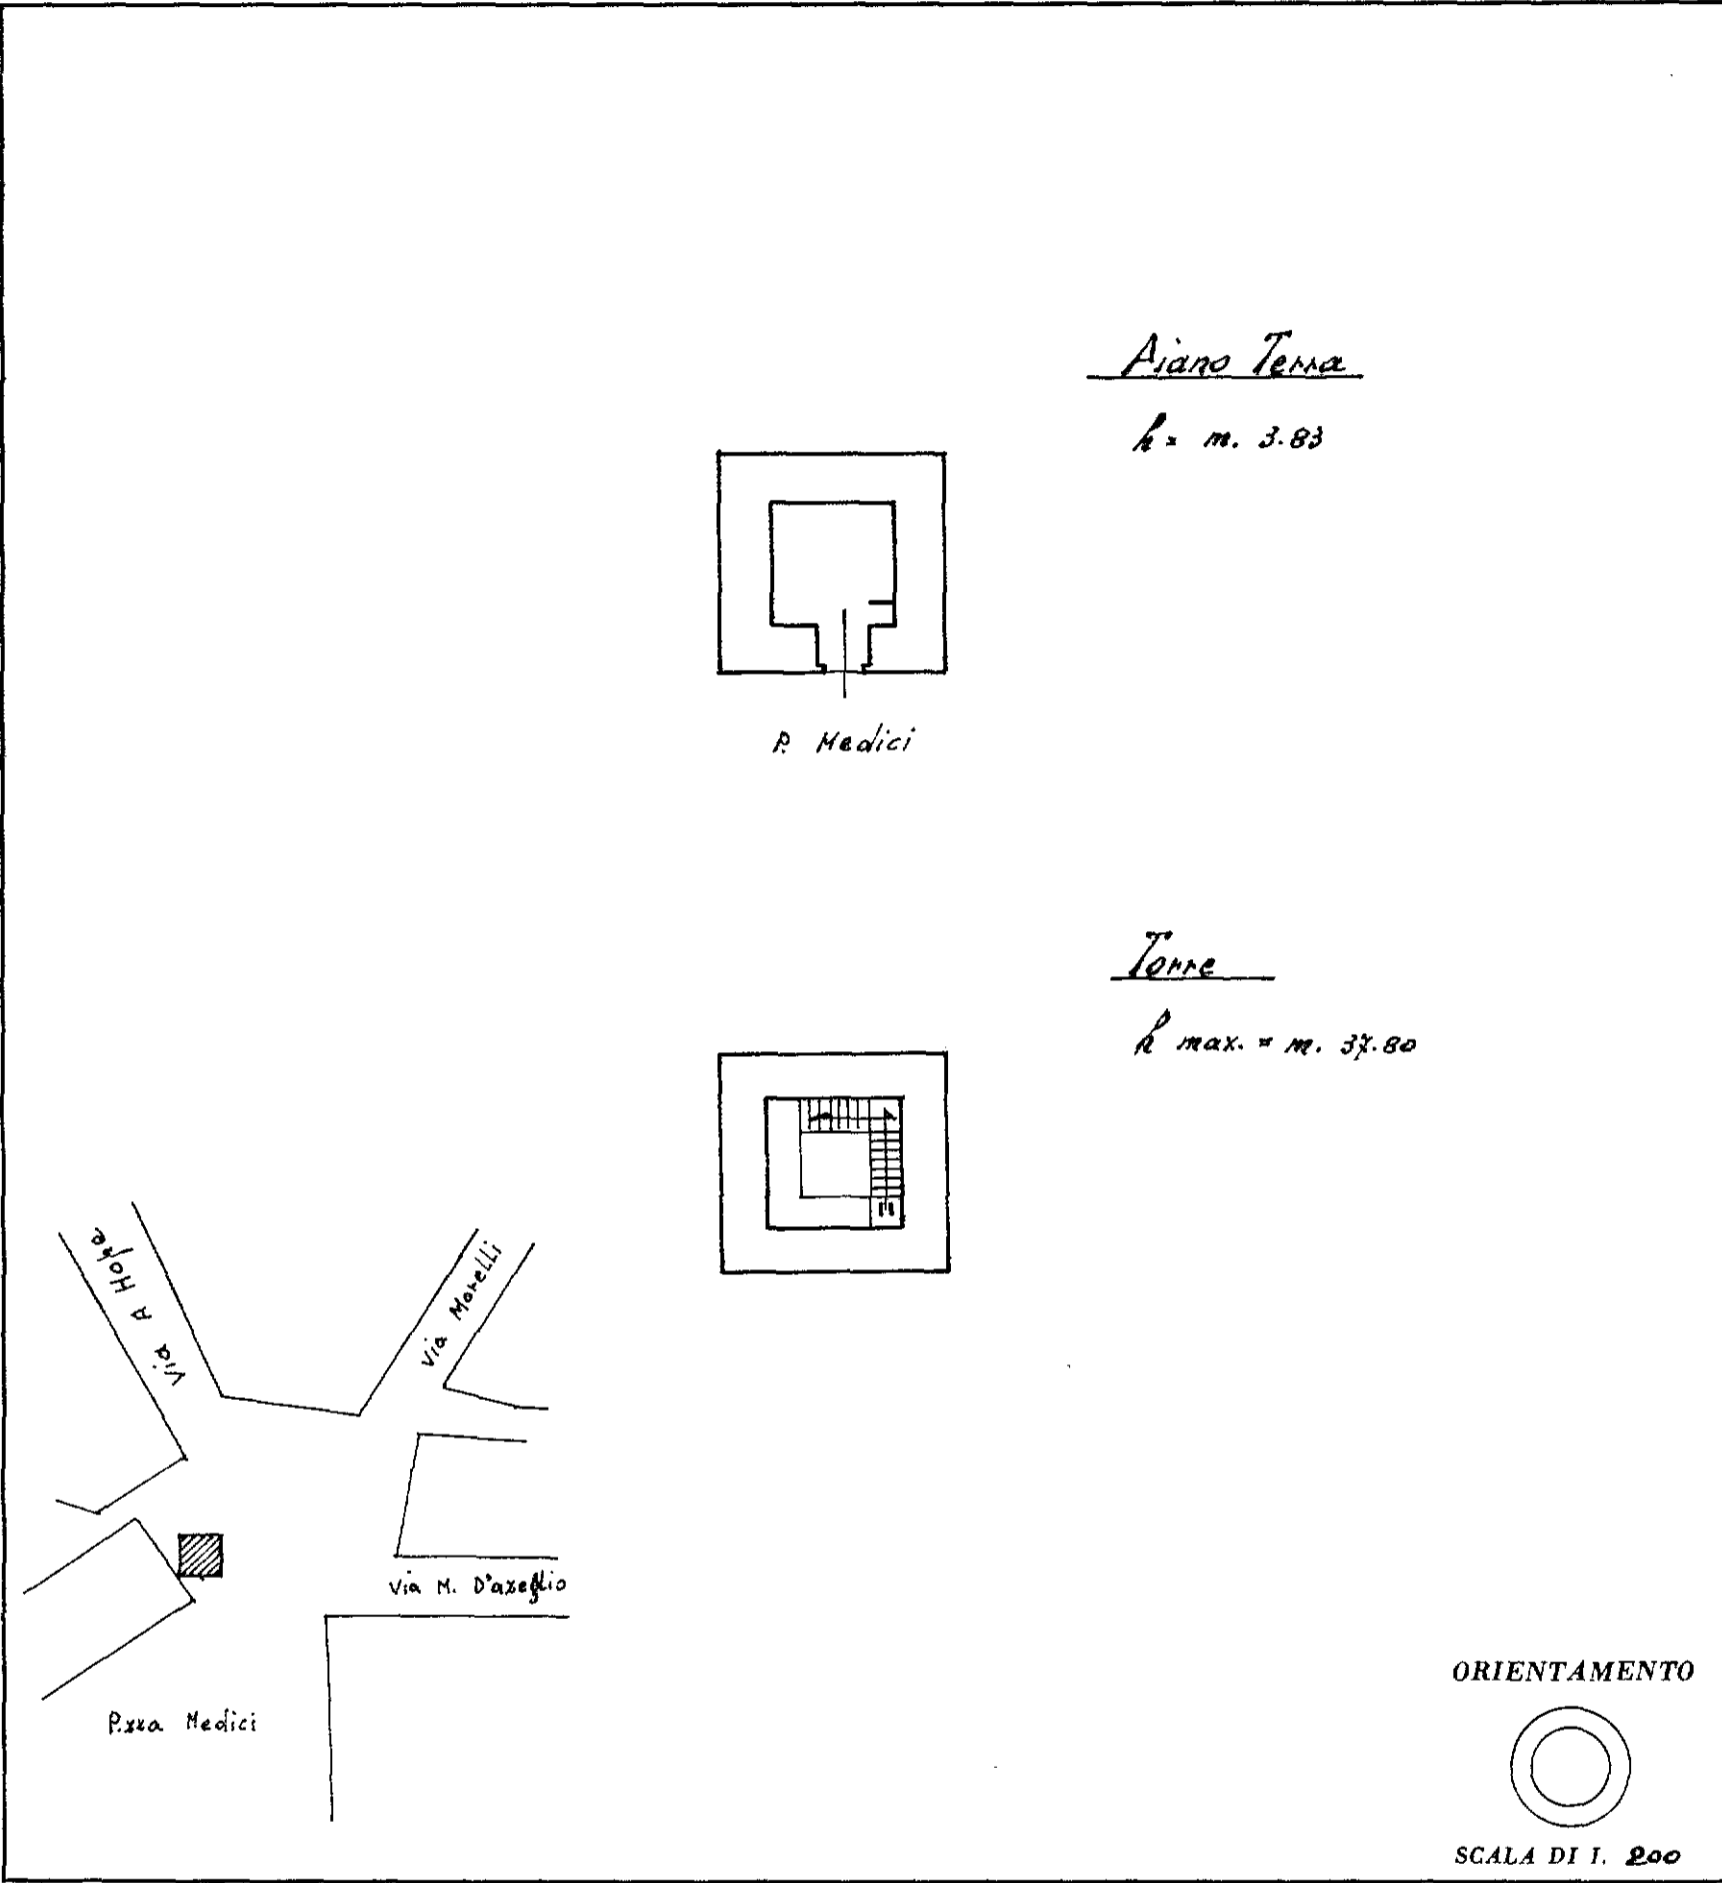

SPAZIO RISERVATO PER LE ANNOTAZIONI D'UFFICIO

DATA  
PROT. N°

*F. 44-2 n. 352*  
*Do cattochene*  
*10/18*  
*14*

Compilata dal Geom. BORGO DOMENICO  
(Titolo, nome e cognome del tecnico)

Iscritto all'Albo de Geometri  
della Provincia di ASTI

DATA 24. 08. 1987

Firma: Borgo Domenico