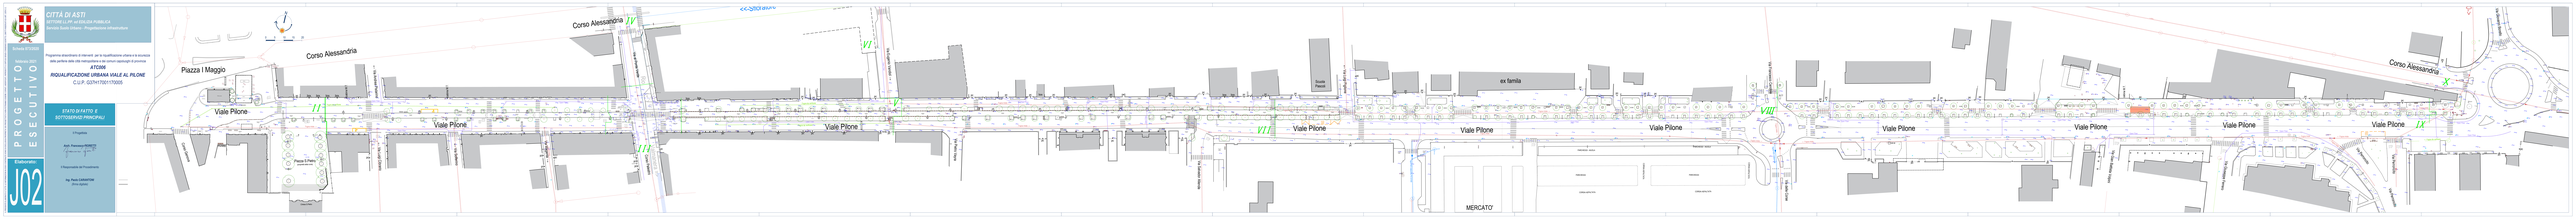
CITTÀ DI ASTI
SETTORE LL.PP. ed EDILIZIA PUBBLICA
Servizio Sviluppo Urbano - Progettazione Infrastrutture
Scheda 8/7/2020
PROGETTO ESECUTIVO
Programma straordinario di interventi per la riqualificazione urbana e la sicurezza delle periferie delle città metropolitane e dei comuni capoluoghi di provincia
AT0266
RIQUALIFICAZIONE URBANA VIALE AL PILONE
C.U.P. G37H17001170005
Elaborato:
J02
STATO DI FATTO E SOTTOSERVIZI PRINCIPALI
Il Progettista
Arch. Francesco BIANCO
Il Responsabile del Procedimento
Ing. Paolo CAVIGLIONE
(firma digitale)
Corso Alessandria
Piazza I Maggio
Viale Pilone
Via Cavour
Via Natta
Via Aliberti
Via Cerreto
Via Cesare Battisti
Via Cavour
Piazza S.Pietro
Via Natta
Via Aliberti
Via Cerreto
Via Cesare Battisti
Via Cavour