



CITTA' DI ASTI
Settore Cultura, Istituti culturali, Manifestazioni e Ricerca
Finanziamenti
Servizio Manifestazioni

ASTI, PIAZZA ALFIERI E PIAZZA LIBERTA'

OGGETTO:
4 SETTEMBRE 2022

PALIO DI ASTI 2022

Tecnici Incaricati:
Arch. Scarca Corrado
Progettista

Il Responsabile Unico
del Procedimento:

Arch. Demarchis Angelo


Geom. Abaci Vito
Responsabile della Sicurezza
fase di progettaz. e esecuzione

PLANIMETRIA GENERALE

TAVOLA N. 1	ALLESTIMENTI	UNICA
Data: Maggio 2022	scala 1:100	
AGG.TO N. 0.0		

LEGENDA:

- TRANSENNAMENTO NORMALE
- RECINZIONE AUTOPORTANTE A RETE
- REC. A RETE OSCURATA
- USCITE DI SICUREZZA
- WC CHIMICI
- ESTINTORI

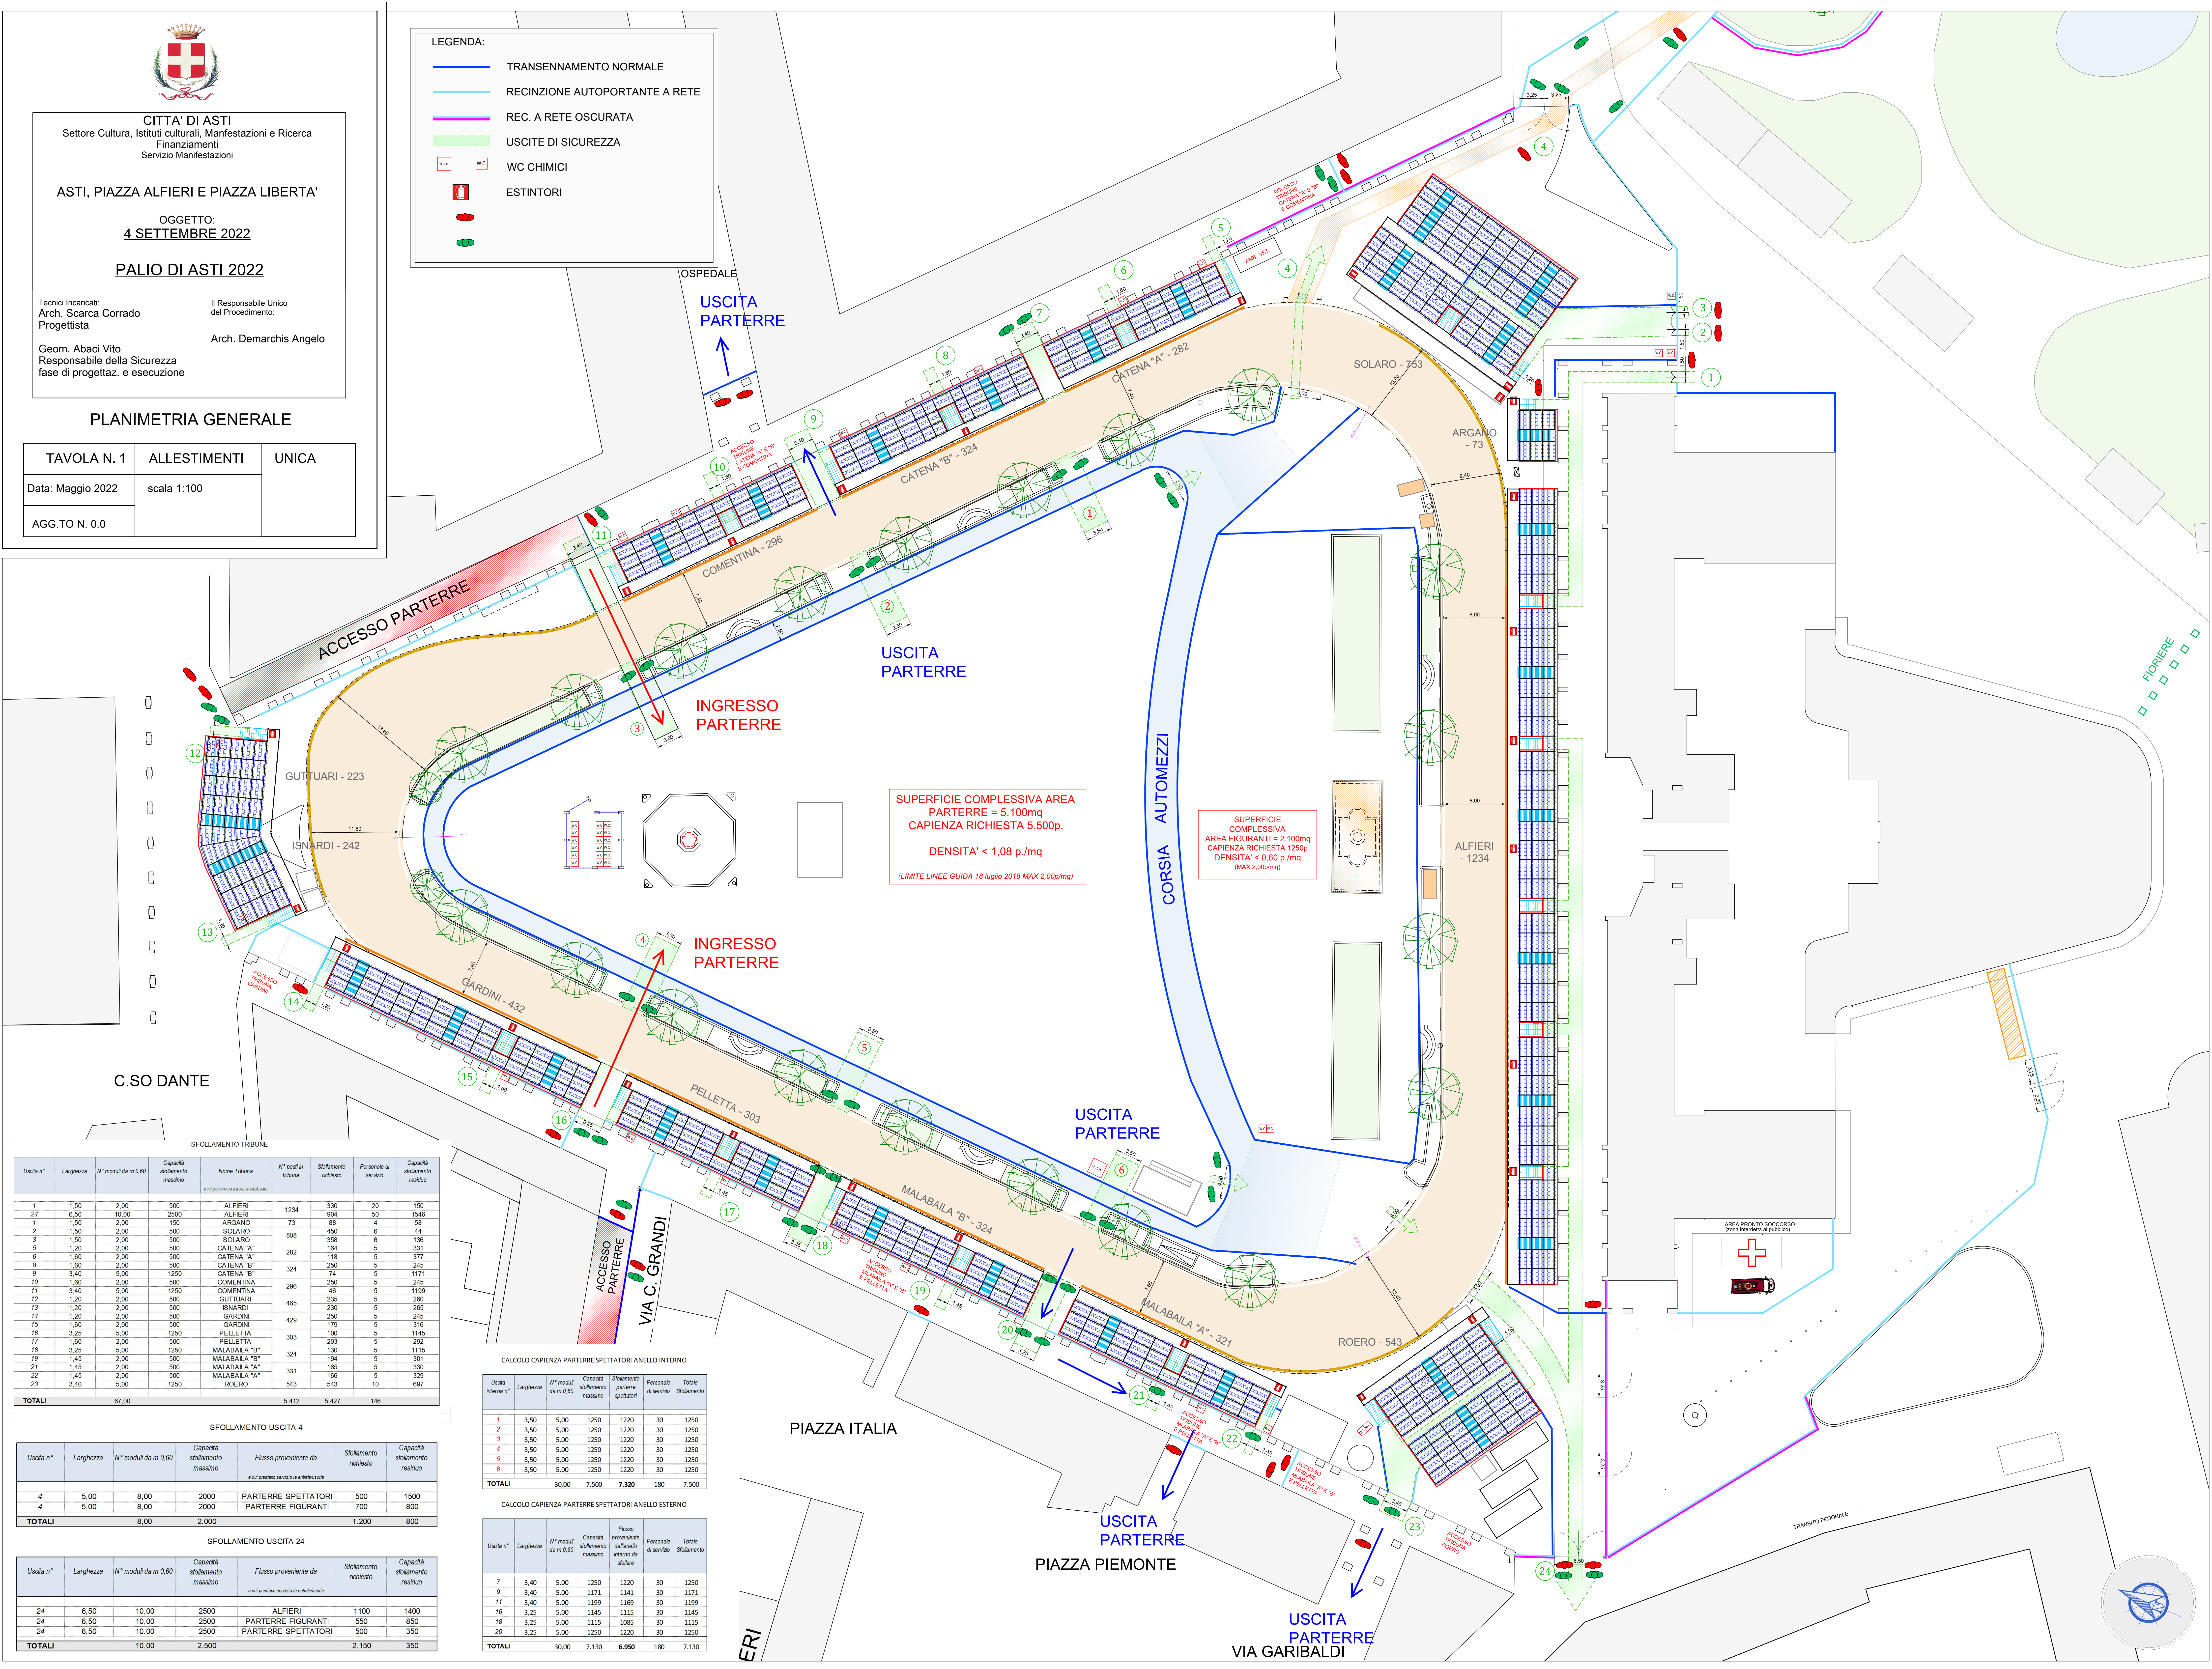

SUPERFICIE COMPLESSIVA AREA
PARTERRE = 5.100mq
CAPIENZA RICHIESTA 5.500p.
DENSITA' < 1,08 p./mq
(LIMITE LINEE GUIDA 18 luglio 2018 MAX 2,00p/mq)

SUPERFICIE
COMPLESSIVA
AREA FIGURANTI = 2.100mq
CAPIENZA RICHIESTA 1250p.
DENSITA' < 0,60 p./mq
(MAX 2,00p/mq)

Uscita n°	Larghezza	N° moduli da m 0,60	Capacità stollamento massimo	Nome Tribuna	N° posti in tribuna	Stollamento richiesto	Personale di servizio	Capacità stollamento residuo
1	1,50	2,00	500	ALFIERI	1234	330	20	150
24	6,50	10,00	2500	ALFIERI	904	50	50	1546
1	1,50	2,00	150	ARGANO	73	88	4	58
2	1,50	2,00	500	SOLARO	808	450	6	44
3	1,50	2,00	500	SOLARO	358	6	6	136
5	1,20	2,00	500	CATENA "A"	282	164	5	331
6	1,60	2,00	500	CATENA "A"	118	5	5	377
8	1,60	2,00	500	CATENA "B"	324	250	5	245
9	3,40	5,00	1250	CATENA "B"	74	5	5	1171
10	1,60	2,00	500	COMENTINA	296	250	5	245
11	3,40	5,00	1250	COMENTINA	46	5	5	1199
12	1,20	2,00	500	GUTTURI	465	235	5	260
13	1,20	2,00	500	ISNARDI	230	5	5	265
14	1,20	2,00	500	GARDINI	429	250	5	245
15	1,60	2,00	500	GARDINI	179	5	5	316
16	3,25	5,00	1250	PELLETTA	303	100	5	1145
17	1,60	2,00	500	PELLETTA	203	5	5	292
18	3,25	5,00	1250	MALABAILA "B"	324	130	5	1115
19	1,45	2,00	500	MALABAILA "B"	194	5	5	301
21	1,45	2,00	500	MALABAILA "A"	331	165	5	330
22	1,45	2,00	500	MALABAILA "A"	166	5	5	329
23	3,40	5,00	1250	ROERO	543	543	10	697
TOTALI	67,00				5.412	5.427	146	

SFOLLAMENTO USCITA 4

Uscita n°	Larghezza	N° moduli da m 0,60	Capacità stollamento massimo	Flusso proveniente da	Stollamento richiesto	Capacità stollamento residuo
4	5,00	8,00	2000	PARTERRE SPETTATORI	500	1500
4	5,00	8,00	2000	PARTERRE FIGURANTI	700	800
TOTALI	8,00		2.000		1.200	800

SFOLLAMENTO USCITA 24

Uscita n°	Larghezza	N° moduli da m 0,60	Capacità stollamento massimo	Flusso proveniente da	Stollamento richiesto	Capacità stollamento residuo
24	6,50	10,00	2500	ALFIERI	1100	1400
24	6,50	10,00	2500	PARTERRE FIGURANTI	550	850
24	6,50	10,00	2500	PARTERRE SPETTATORI	500	350
TOTALI	10,00		2.500		2.150	350

CALCOLO CAPIENZA PARTERRE SPETTATORI ANELLO INTERNO

Uscita interna n°	Larghezza	N° moduli da m 0,60	Capacità stollamento massimo	Stollamento partiera spettatori	Personale di servizio	Totale Stollamento
1	3,50	5,00	1250	1220	30	1250
2	3,50	5,00	1250	1220	30	1250
3	3,50	5,00	1250	1220	30	1250
4	3,50	5,00	1250	1220	30	1250
5	3,50	5,00	1250	1220	30	1250
6	3,50	5,00	1250	1220	30	1250
TOTALI	30,00	7,500	7.320	180	7.500	

CALCOLO CAPIENZA PARTERRE SPETTATORI ANELLO ESTERNO

Uscita n°	Larghezza	N° moduli da m 0,60	Capacità stollamento massimo	Flusso proveniente dall'anello interno da stollare	Personale di servizio	Totale Stollamento
7	3,40	5,00	1250	1220	30	1250
9	3,40	5,00	1171	1141	30	1171
11	3,40	5,00	1199	1169	30	1199
16	3,25	5,00	1145	1115	30	1145
18	3,25	5,00	1115	1085	30	1115
20	3,25	5,00	1250	1220	30	1250
TOTALI	30,00	7,130	6.950	180	7.130	