
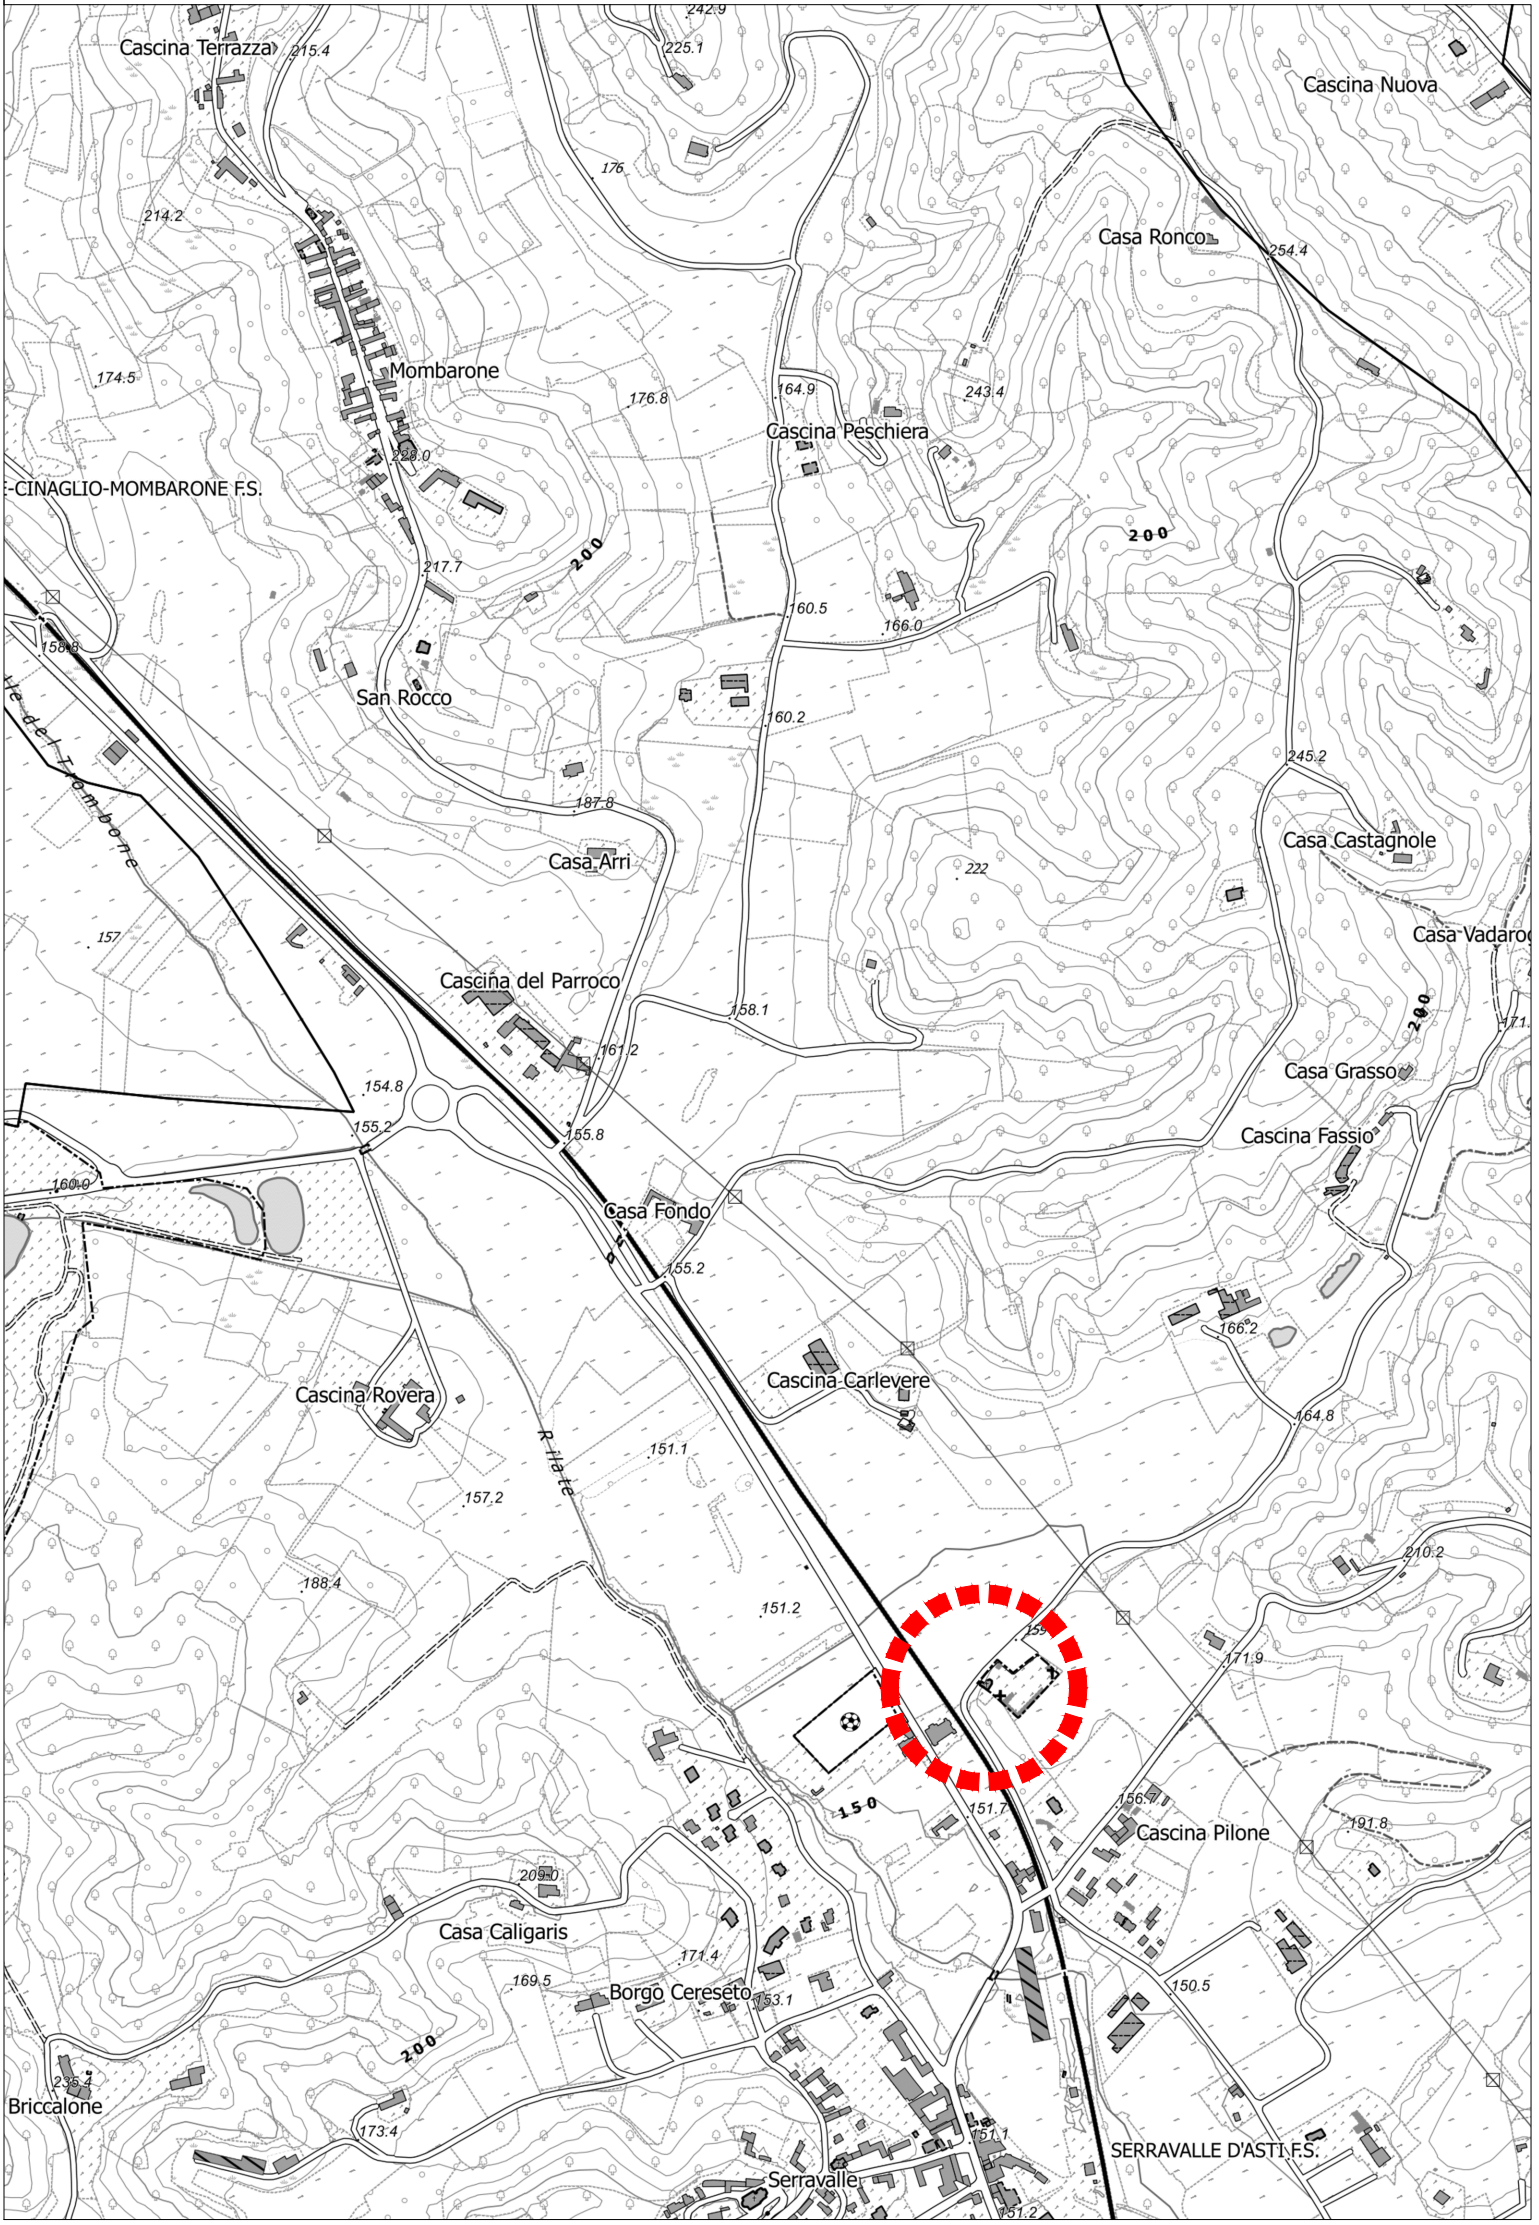
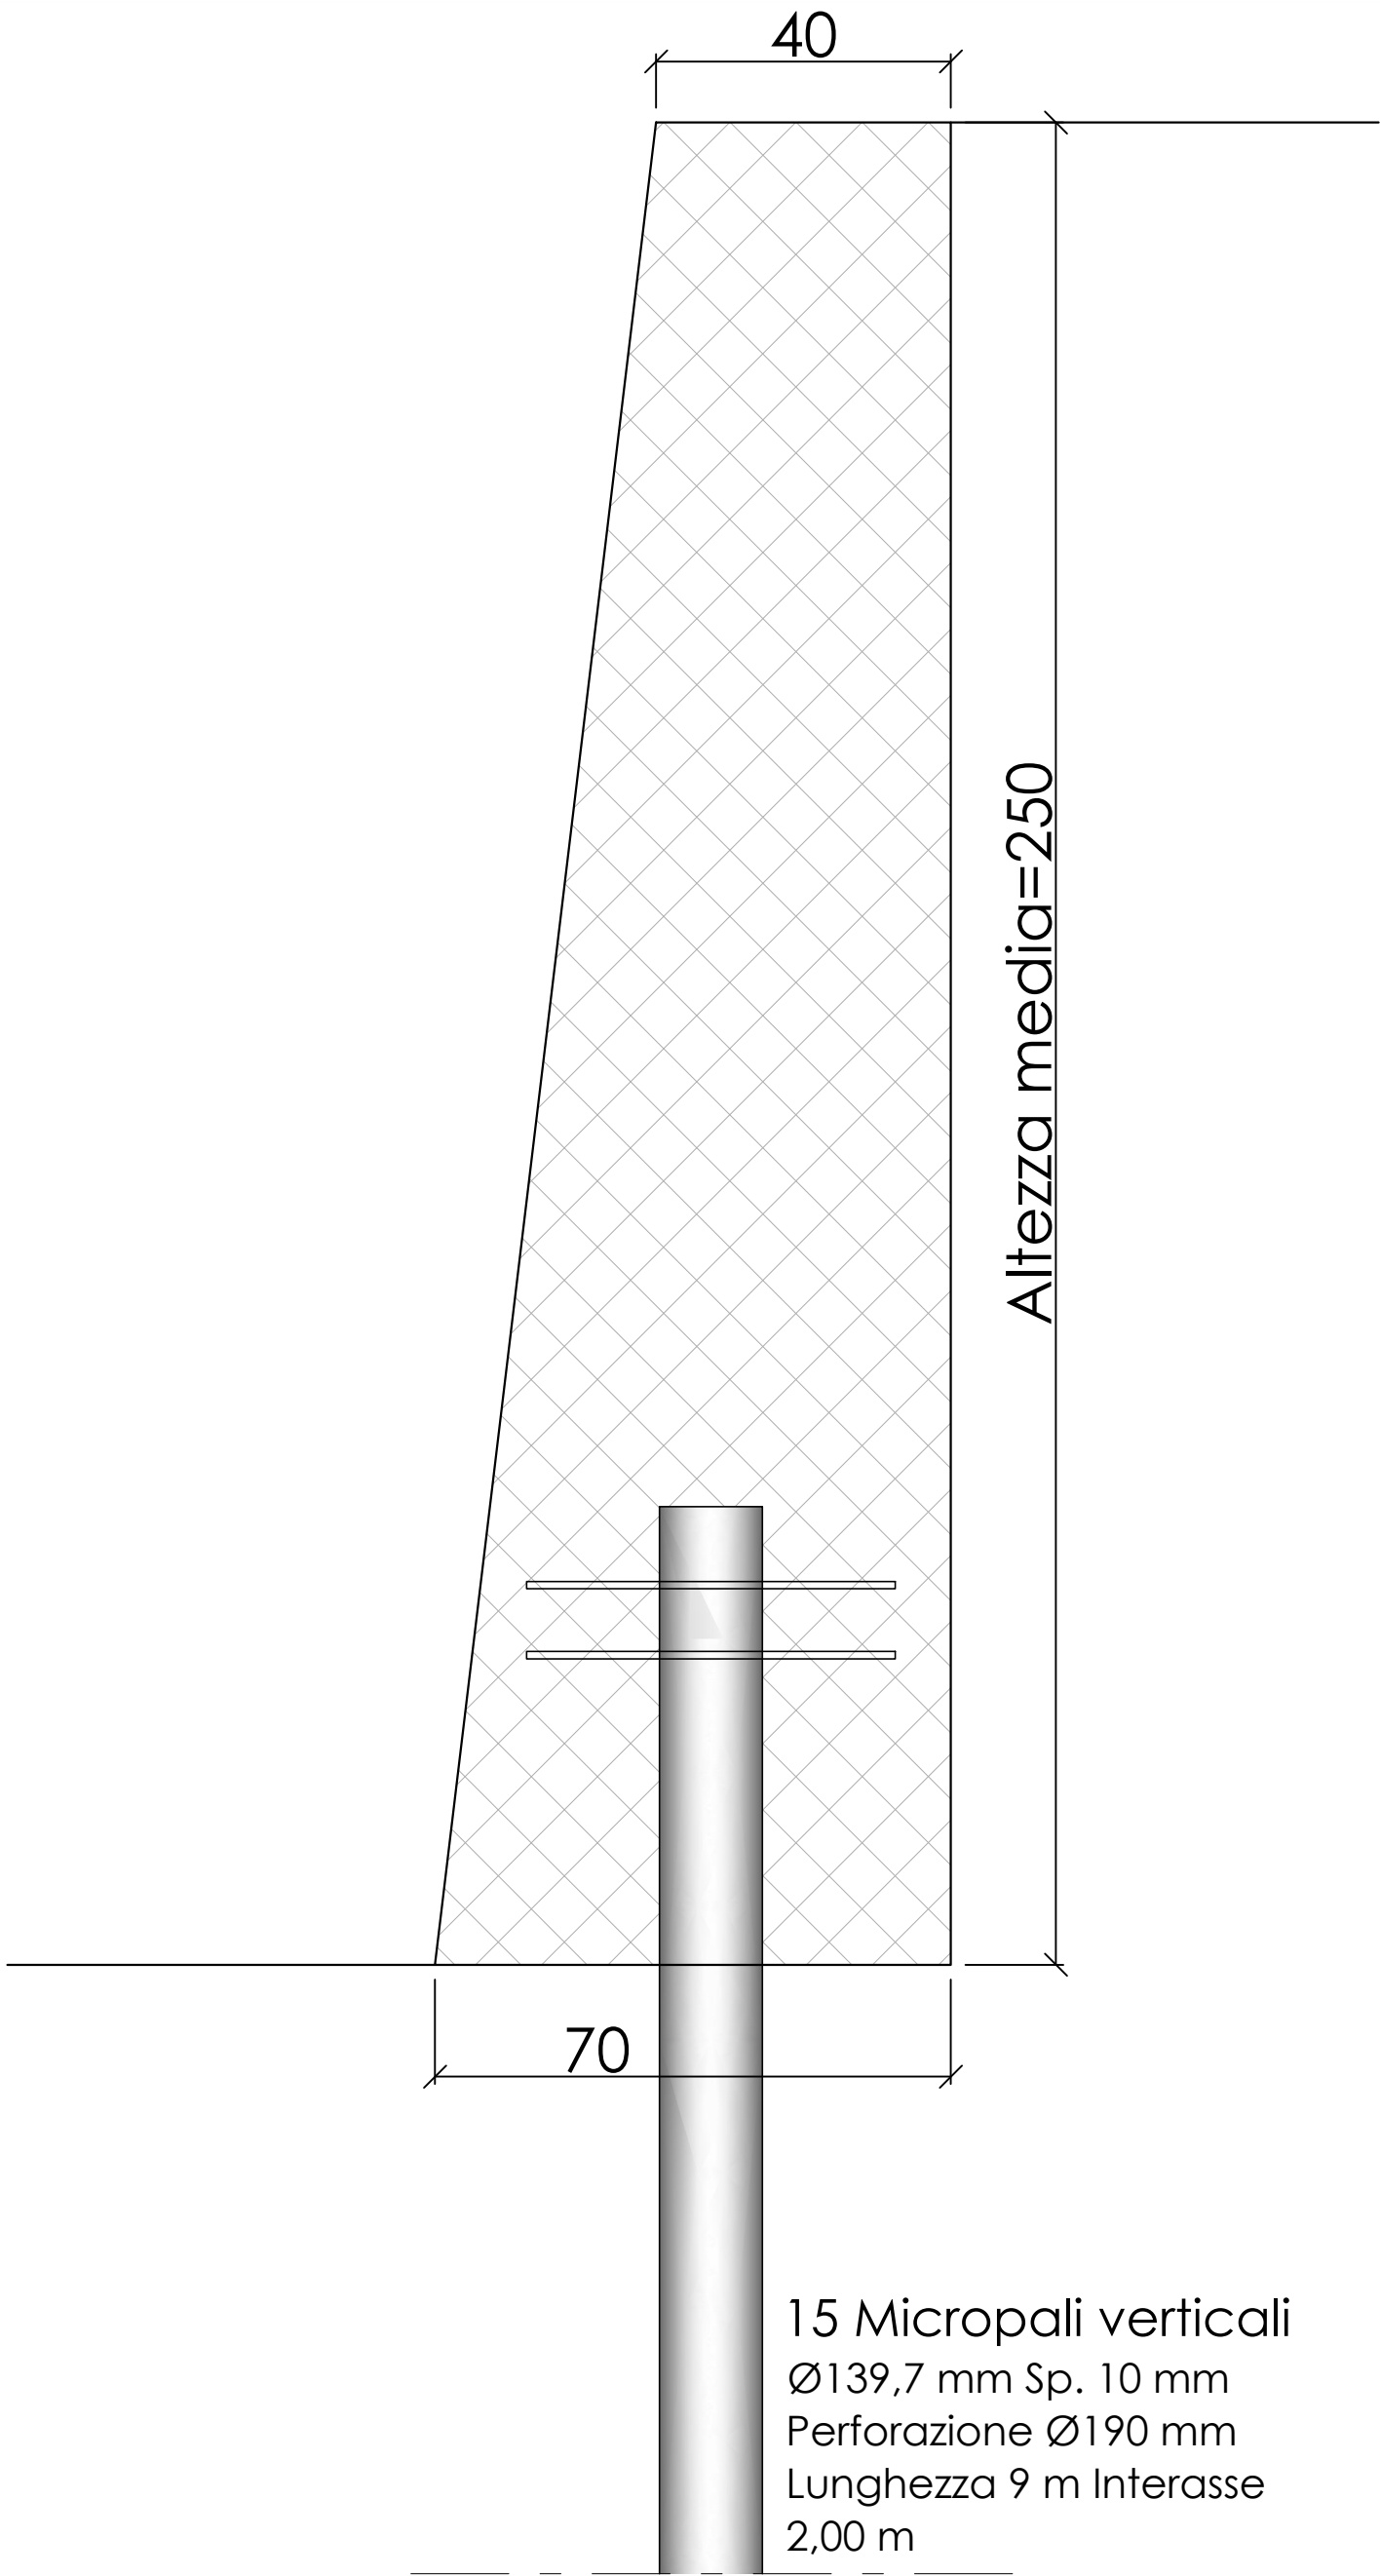


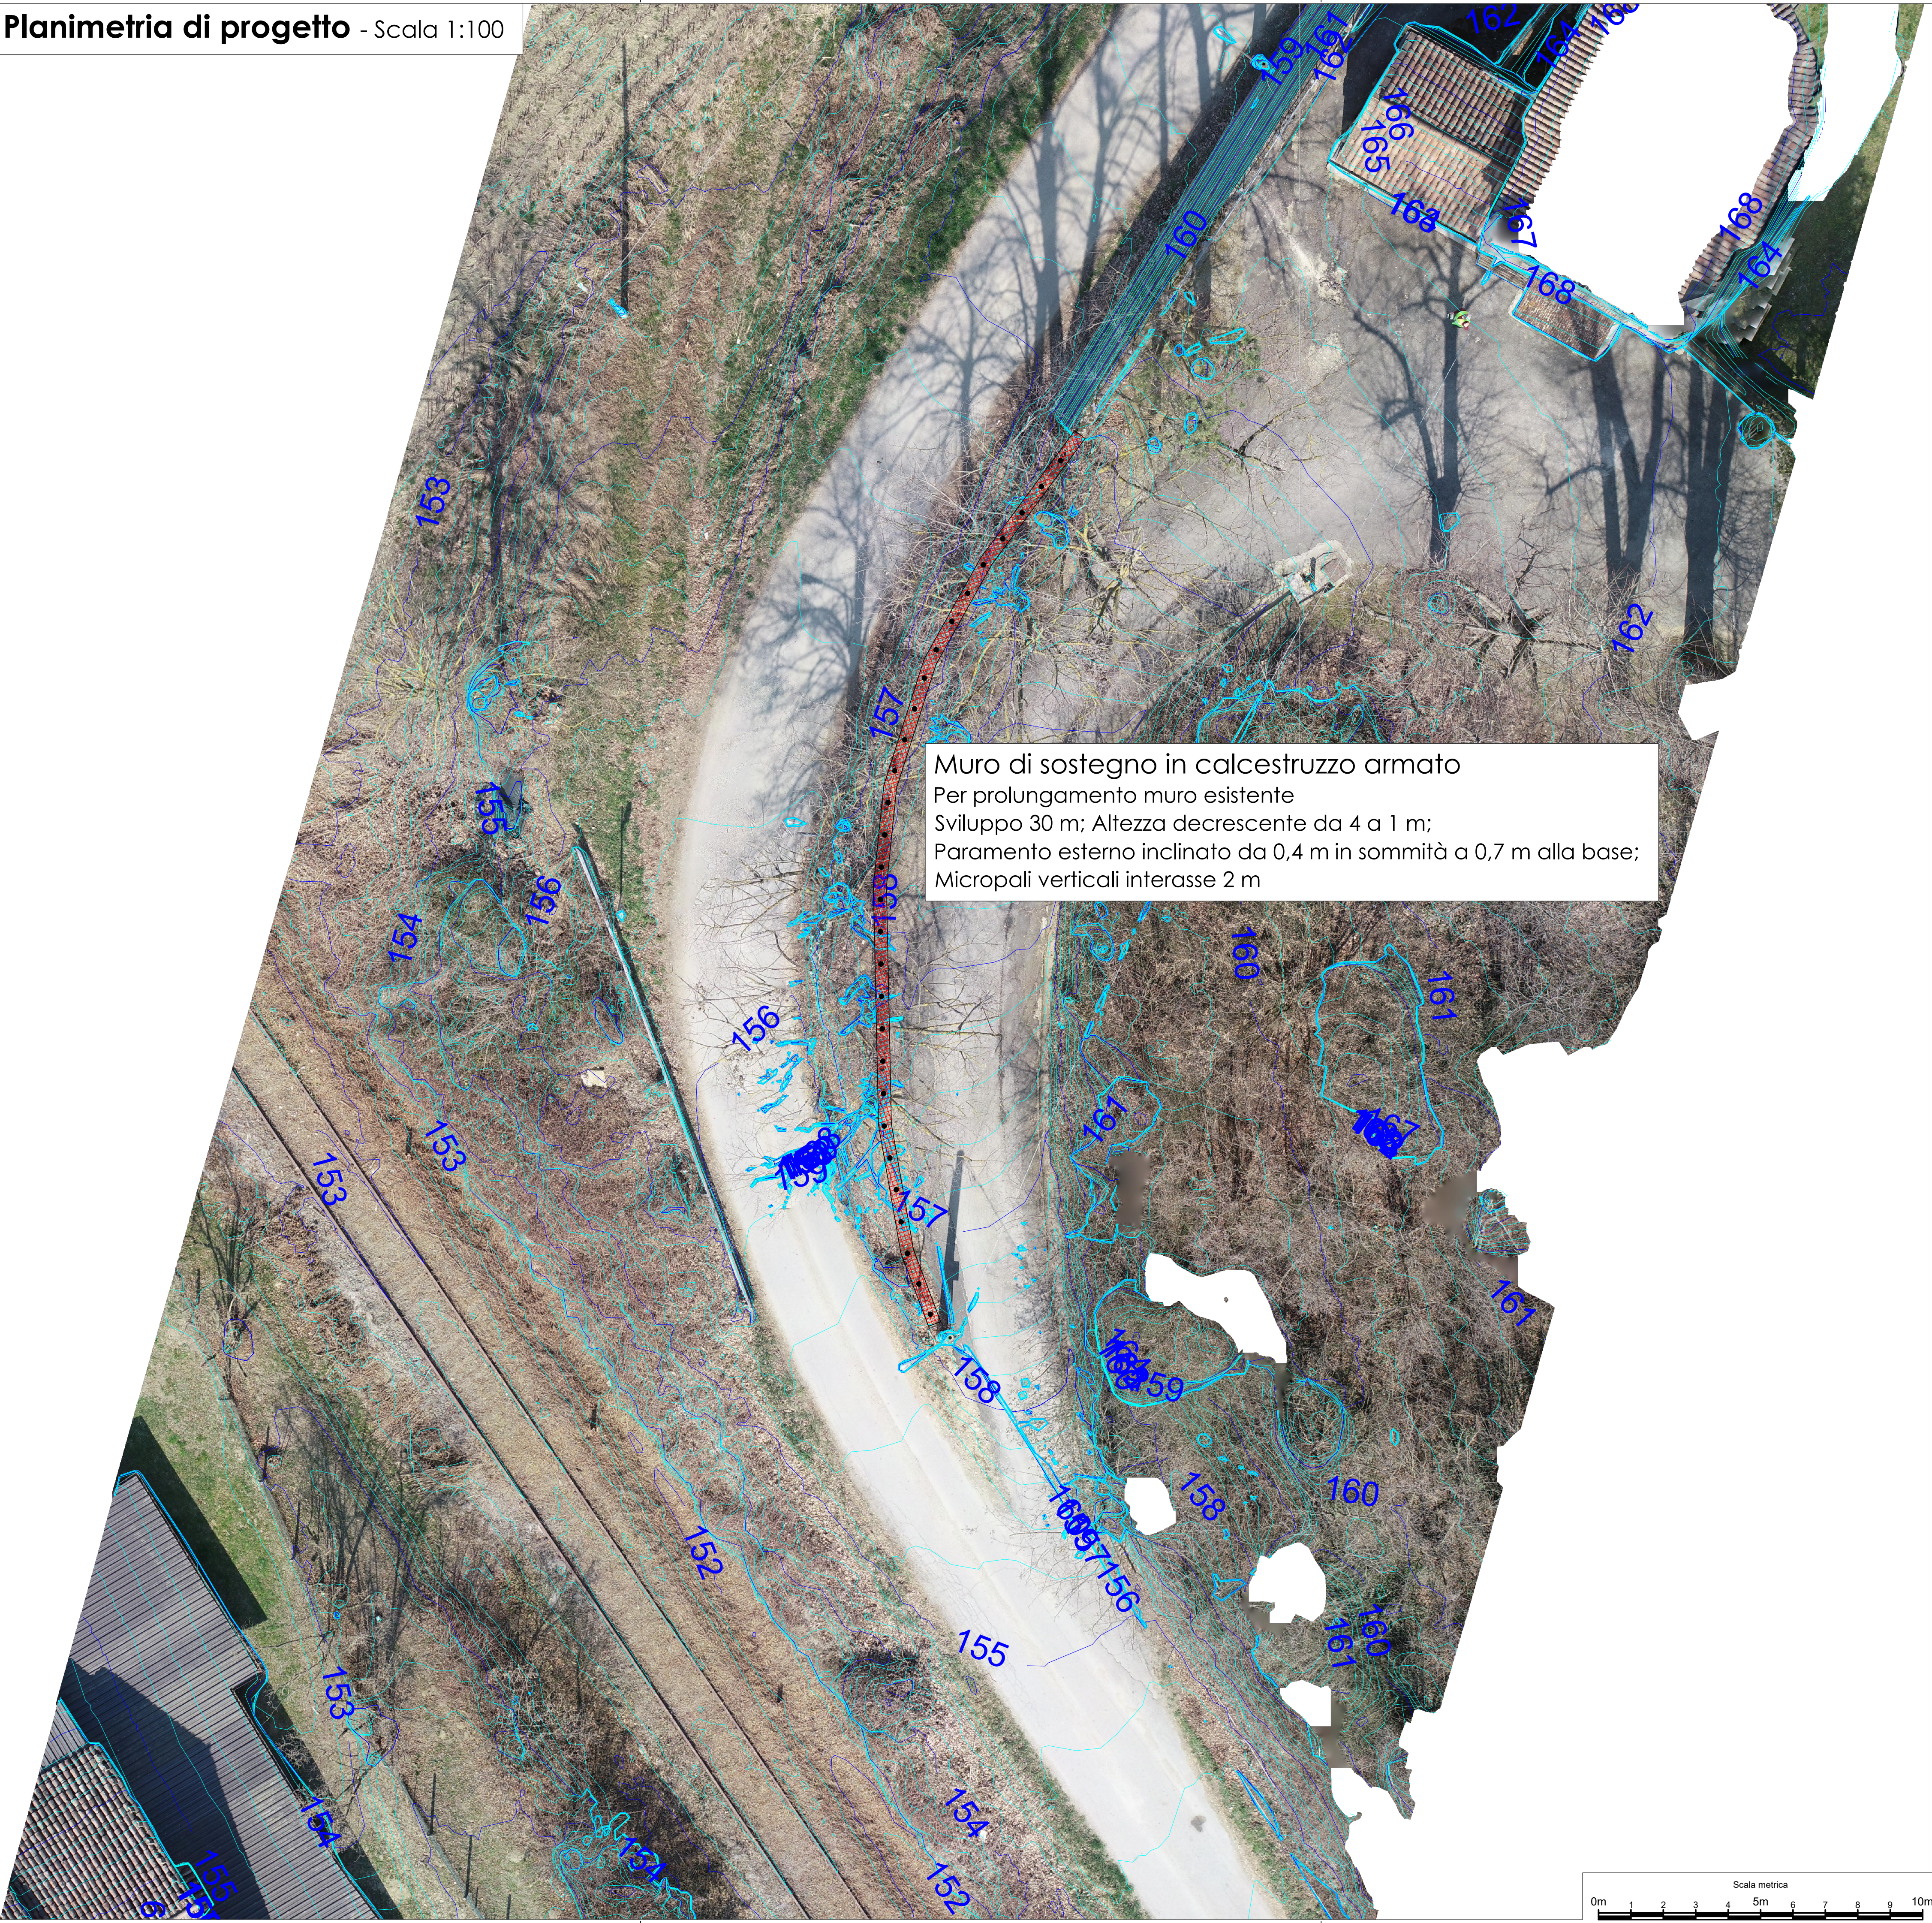

COMUNE DI ASTI
 SETTORE LAVORI PUBBLICI ED EDILIZIA PUBBLICA
 SERVIZIO SUOLO EXTRAURBANO

PROGETTO:
PNRR - Interventi per la resilienza, la valorizzazione del territorio e l'efficienza energetica dei Comuni – M2C4 – Investimento 2.2

**OPERE DI MANUTENZIONE STRAORDINARIA
 INFRASTRUTTURE VIABILI SUOLO EXTRAURBANO**

SERVIZIO DI PROGETTAZIONE ESECUTIVA DELLE OPERE E DELLE STRUTTURE, DENUNCIA STRUTTURE IN ZONA SISMICA, RELAZIONE GEOLOGICA E GEOTECNICA, SONDAGGI E PROVE, DIREZIONE LAVORI E COORDINAMENTO DELLA SICUREZZA IN FASE DI PROGETTAZIONE ED ESECUZIONE

PROGETTO ESECUTIVO
 ai sensi del D.Lgs 50/2016 e s.m.i.

ALLEGATO N°	DATA: Novembre 2022			
8.11	PARTICOLARI SUB INTERVENTO 7.A			
PROTOCOLLO: 061-2022				
SCALA:				

PROGETTISTI: Ing. Giorgio Sciolto Ing. Roberto Sperandio					TIMBRI E FIRME:				
REV:	REDATO:	VALIDATO:	VERIFICATO:	DATA:	RESPONSABILE PROCEDIMENTO:				
1	Fabio Salomone	Roberto Sperandio	Giorgio Sciolto						

SEDE LEGALE: Ufficio TORINO Corso Matteotti, 12 - 10121 Torino Tel +39 0115 113490 pec: ingeoproject@pec.it referente: Ing. Giorgio SCIOLDO	UFFICIO OPERATIVO: Ufficio CUNEO Corso Dante, 64 - 12100 Cuneo Tel +39 0171 681817 e-mail: info@ingeoproject.it referente: Ing. Roberto SPERANDIO
--	--